



PLANTA BAIXA

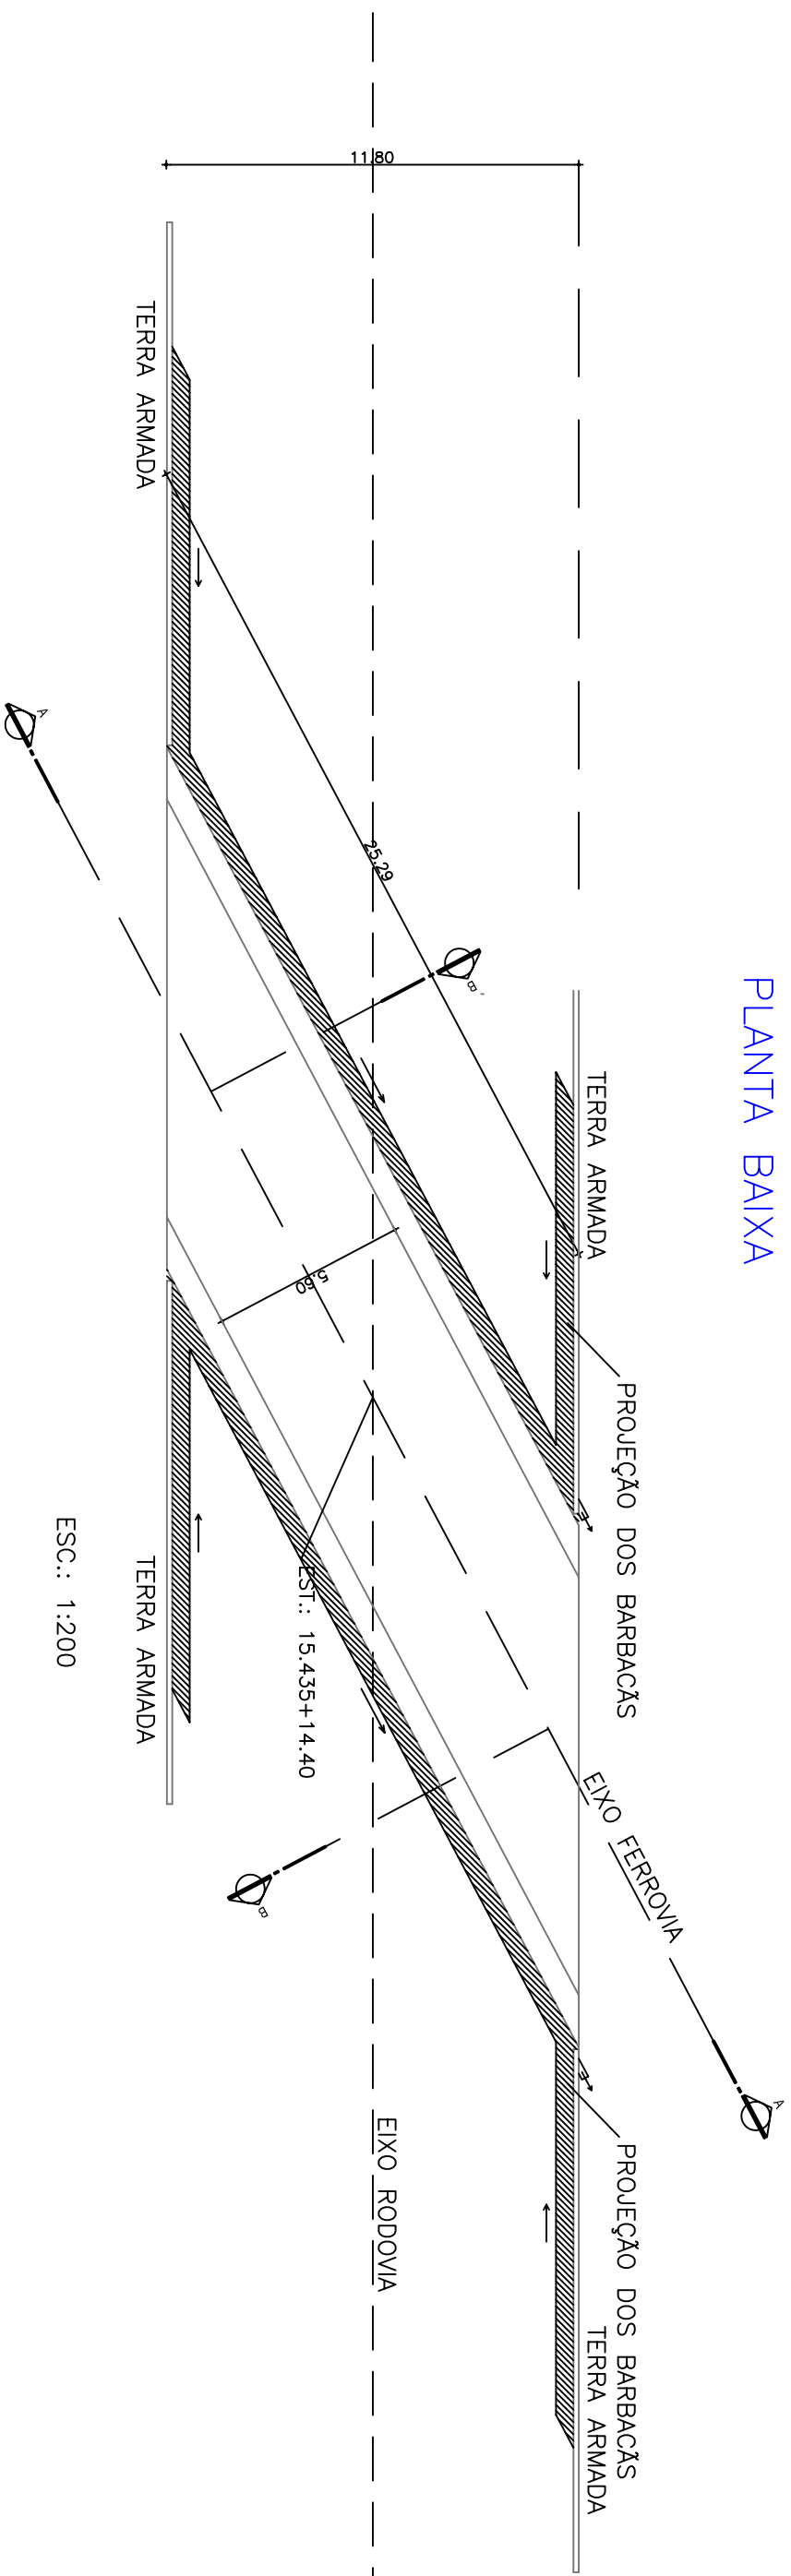

ESC.: 1:200

CORTE BB

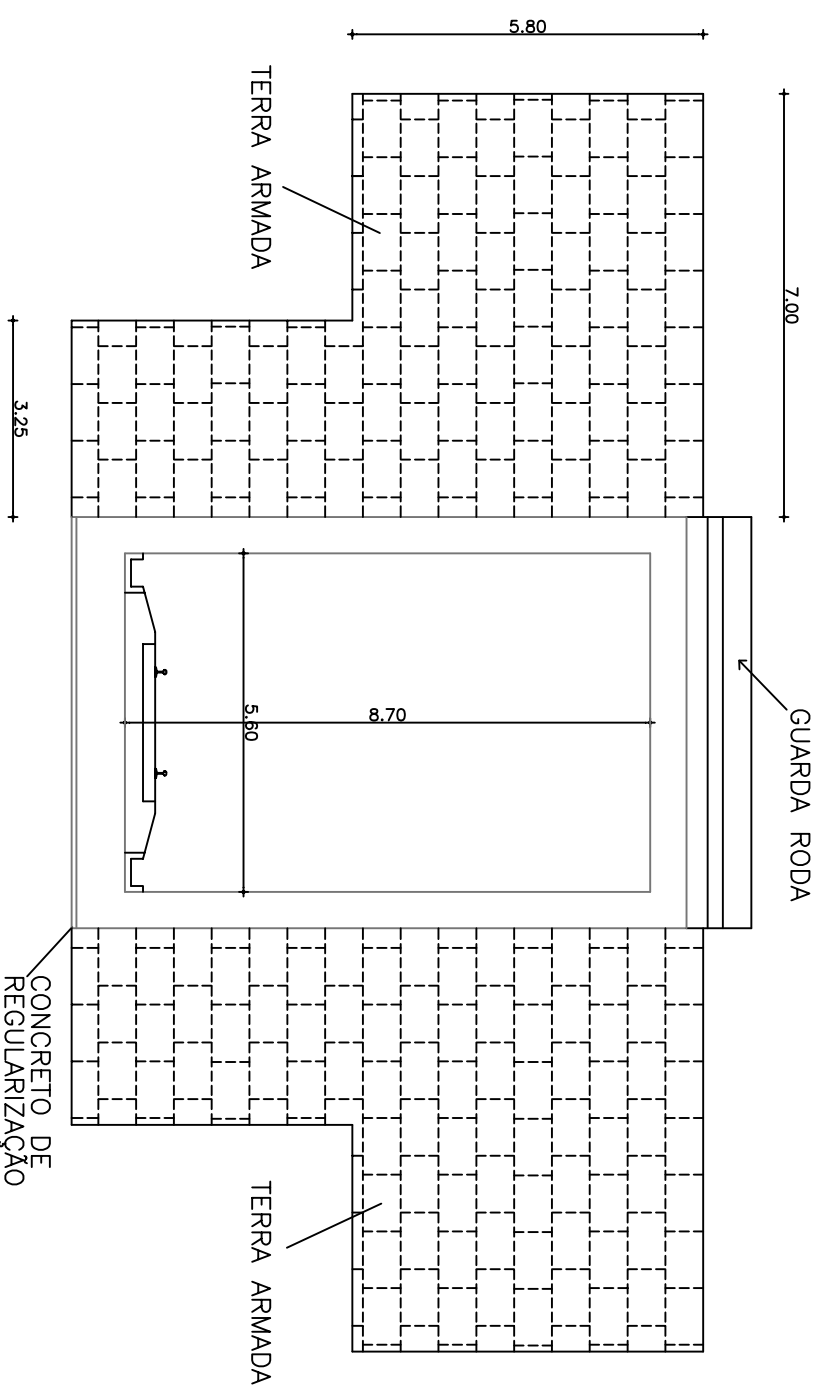

ESC.: 1:125

OBS:
 ANTES DE INICIAR A OBRA CONFERIR NO LOCAL
 TODAS AS MEDIDAS, INCLUSIVE OS DADOS TOPOGRÁFICOS.

CONCRETO ESTRUTURAL $f_{ck}=25MPa$
 CAMADA DE REGULARIZAÇÃO $f_{ck}=11MPa$



FERROVIA TRANSNORDESTINA - TRECHO: SALGUEIRO/PE - MISSÃO VELHA/CE		PROJ. OBRA DE ARTE ESPECIAL	
PROJETO DE ADEQUAÇÃO DO SISTEMA VIÁRIO E PASSAGEM DE FAUNA		LOTE 02	EST. 15435+14.40m
ASSUNTO: VIADUTO ROD. - CRUZAMENTO COM A CE - 397 (PORTEIRA/CE) - PLANTA E SEÇÃO TRANSVERSAL	MAR/07	ESCALA: INDICADA	DES.: OAE-02/02