


FRENTE 1 (INFRAESTRUTURA) FRENTE 2 (INFRAESTRUTURA) FRENTE 3 (INFRAESTRUTURA)

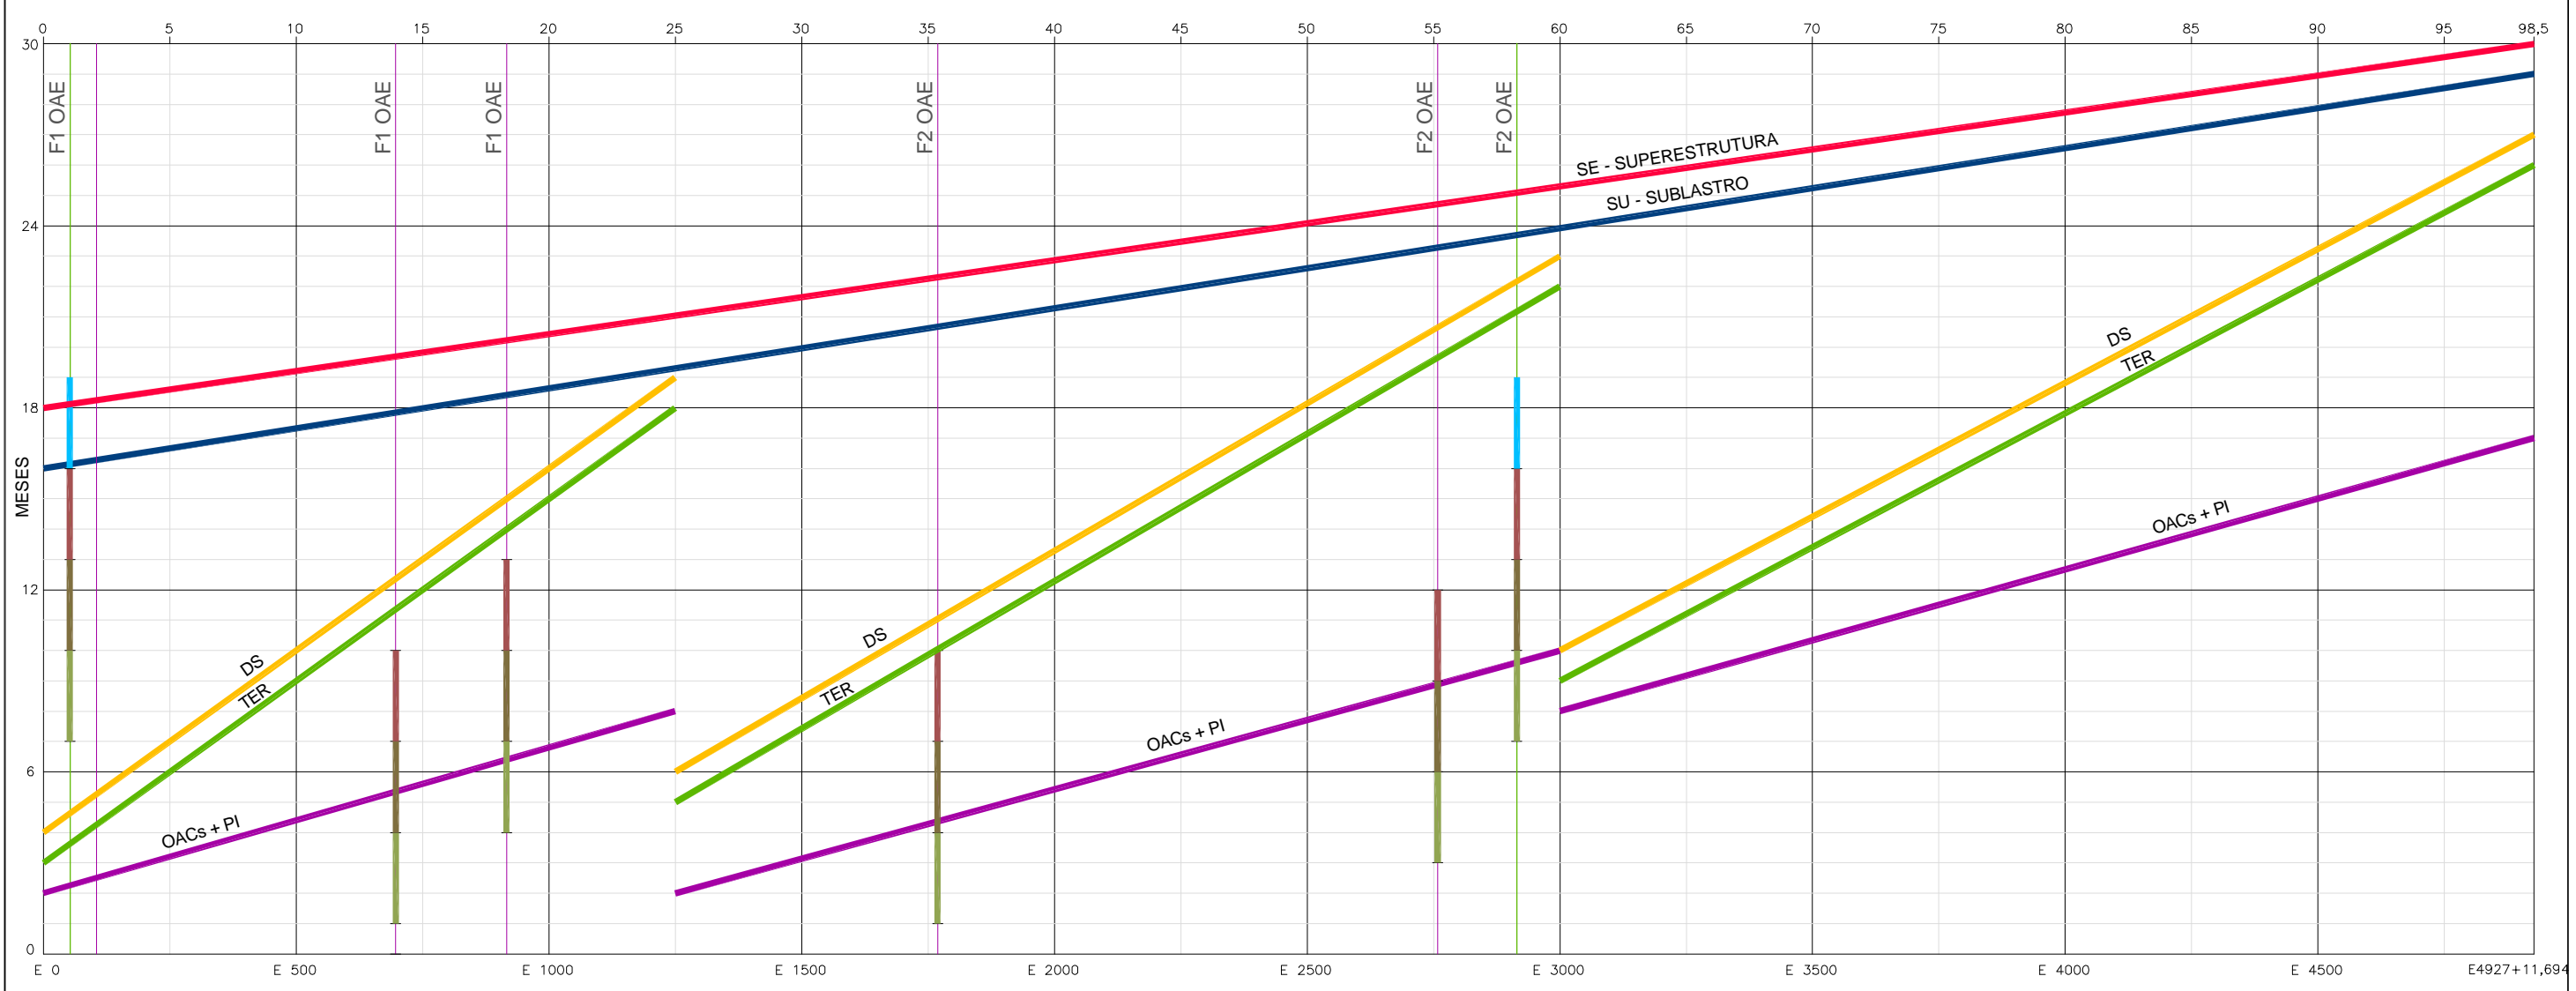

LEGENDA:

OAE - TERRAPLENAGEM E PAVIMENTAÇÃO DO ACESSO	OAE - MESOESTRUTURA	SE SUPERESTRUTURA	TER TERRAPLENAGEM
OAE - SUPERESTRUTURA	OAE - INFRAESTRUTURA	SL SUBLASTRO	OAC OBRA-DE-ARTE CORRENTE
		DS DRENAGEM SUPERFICIAL	

0	Emissão inicial	20/10/06	INK	CM
Revisão	Descrição	Data	Aprov.	Aut.
Aprovação	ECOPLAN CEHAB	Autorização	ECOPLAN CEHAB	
Elaboração: Valter Bochi	Verificação: Pedro Coutinho	Revisão 0	Referência Ecoplan: -	



S.D.U.	COMPANHIA ESTADUAL DE HABITAÇÃO E OBRAS	CEHAB
ESCALAS:	Ferrovia: Transnordestina Trecho : Parnamirim – Araripina Lote : 3	
DATA:	DIAGRAMA ESPAÇO TEMPO	FOLHA/TOTAL
Out/06		-