


← PARNAMIRIM

ARARIPINA →

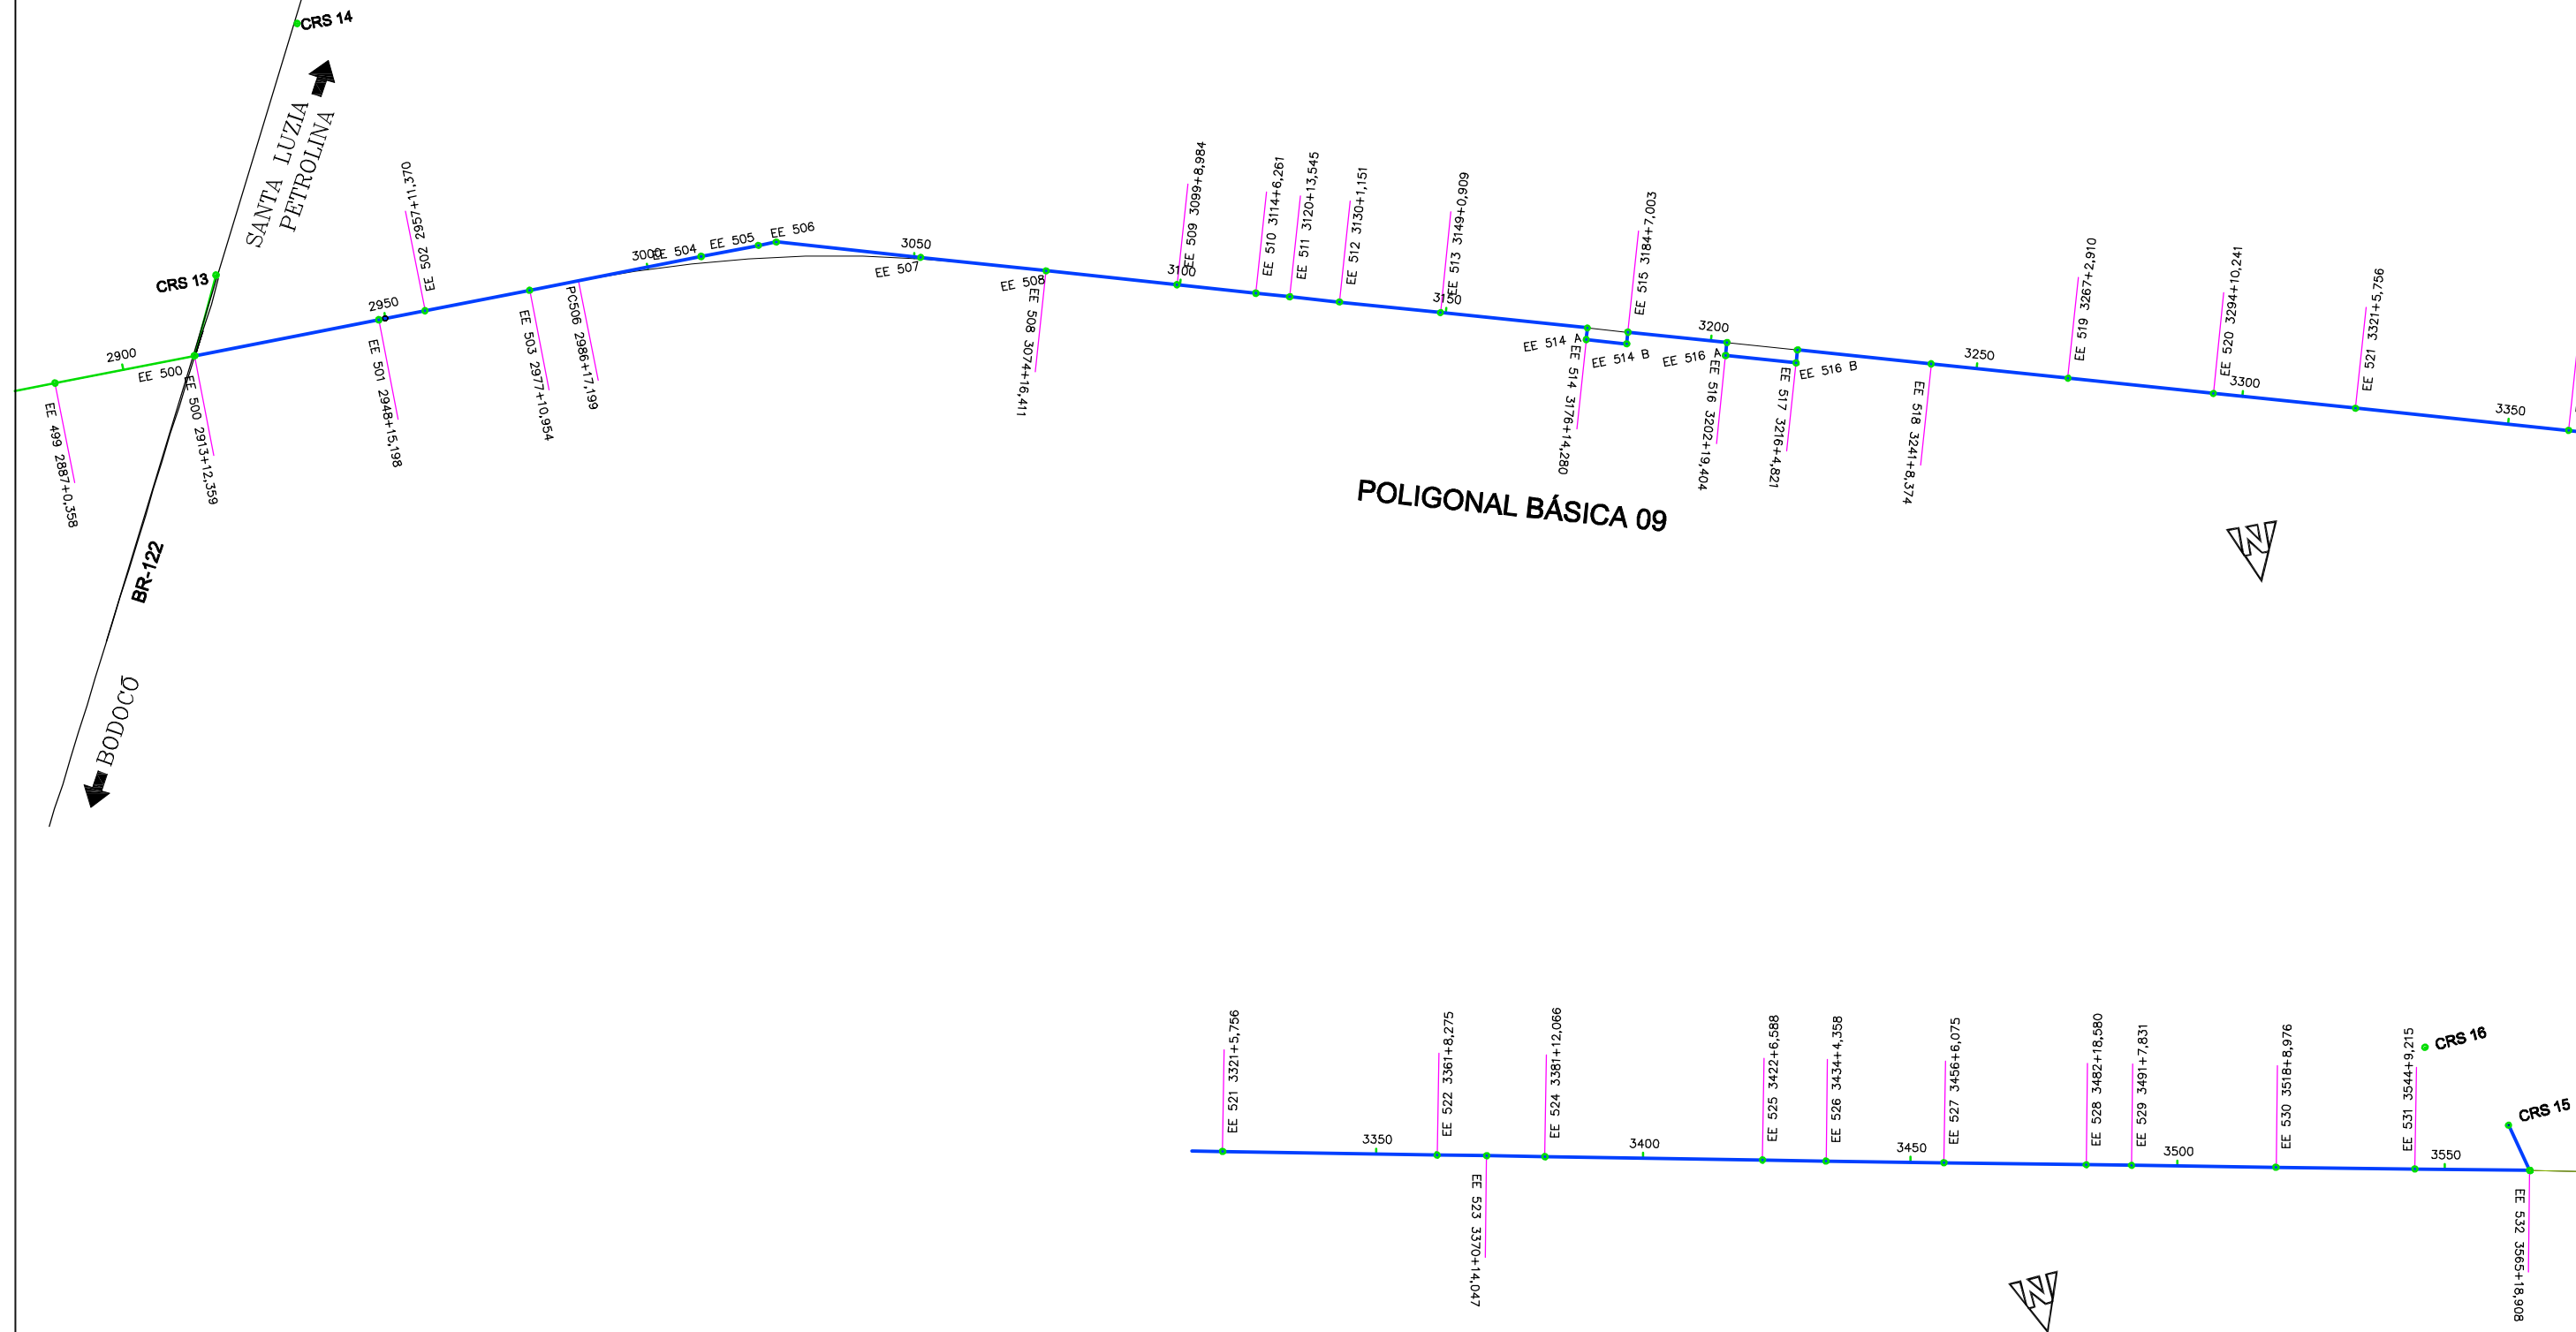

LEGENDA

50 100 150 Eixo do projeto locado

- EE 001 Marcos de apoio implantados sobre o alinhamento
- CRS 001 Marcos de GPS geodésico implantados

Obs: A listagem das coordenadas dos marcos implantados apresentam-se no volume 3 - Memória Justificativa.
A listagem apresentada está no sistema de coordenadas UTM com Datum SAD-69.

Emissão inicial - Relatório de andamento 05		23/06/06	NK	CM
Revisão	Descrição	Data	Aprov.	Aut.
Aprovação	ECOPLAN CEHAB	Autorização	ECOPLAN CEHAB	
Elaboração:	Verificação:	Revisão	Referência Ecoplan:	
Jorge M. Basler	Luciano Santarém	0	-	



S.D.U.	COMPANHIA ESTADUAL DE HABITAÇÃO E OBRAS	CEHAB
ESCALAS:	Ferrovia: Transnordestina Trecho : Parnamirim - Araripina (112,6 km) Lote : 3	
DATA:	PROJETO GEOMÉTRICO Poligonais Básicas de Fechamento	
Jun/06		FOLHA/TOTAL G-05