


← PARNAMIRIM

ARARIPINA →

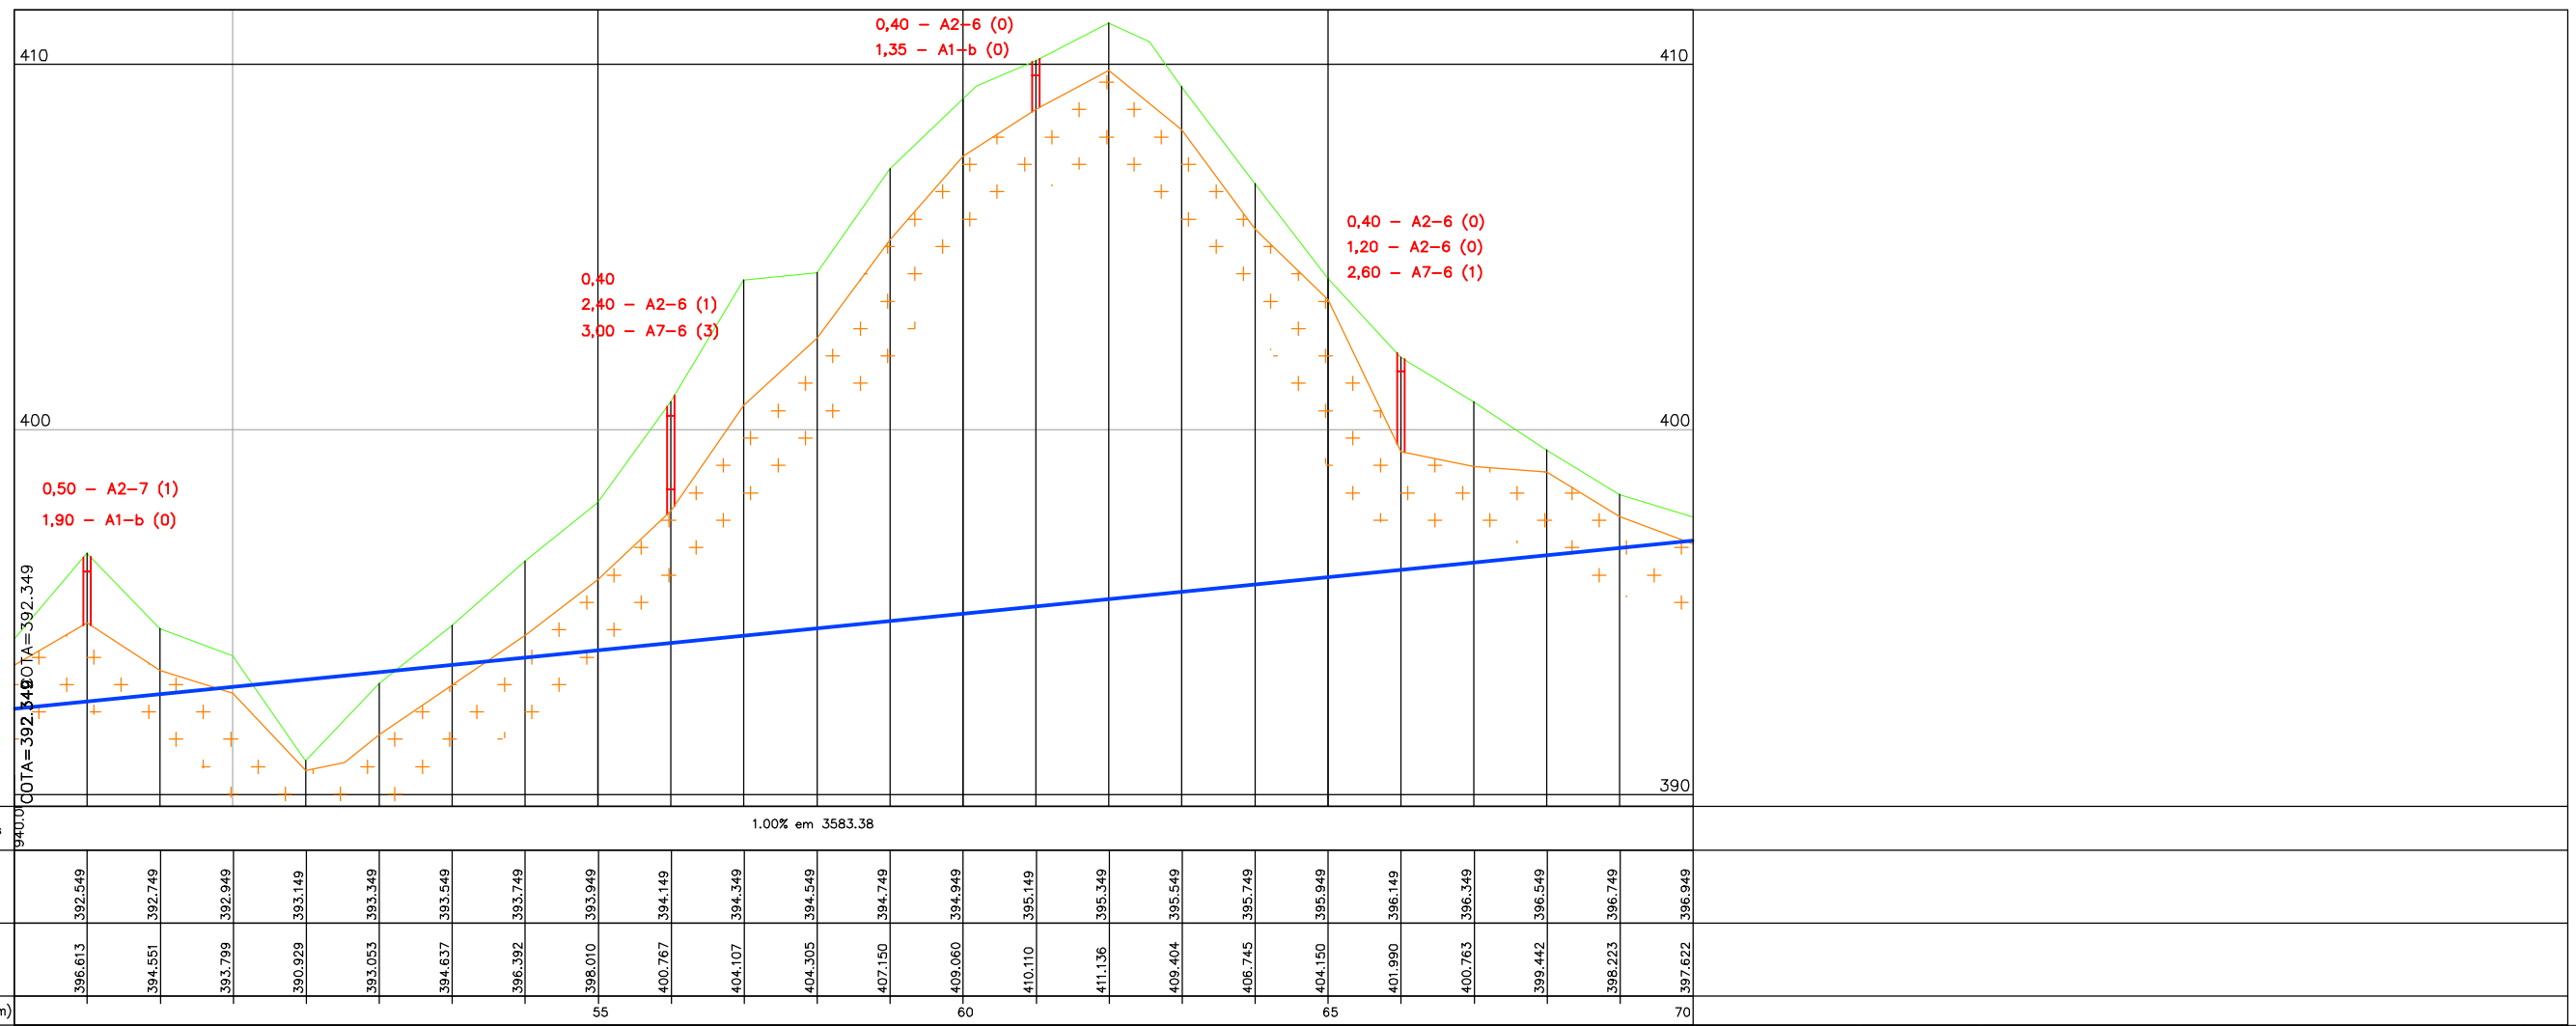

Elementos Verticais	1.00% em 3583.38																						
Cotas do Projeto	392.549	392.749	392.949	393.149	393.349	393.549	393.749	393.949	394.149	394.349	394.549	394.749	394.949	395.149	395.349	395.549	395.749	395.949	396.149	396.349	396.549	396.749	396.949
Cotas do Terreno	396.613	394.551	393.799	390.929	393.053	394.637	396.392	398.010	400.767	404.107	404.305	407.150	409.060	410.110	411.136	409.404	406.745	404.150	401.990	400.763	399.442	398.223	397.652
Estaqueamento (est+m)								55				60						65					70

1	Emissão inicial - Minuta do Projeto Executivo	19/10/06	NK	CM
0	Emissão inicial	19/01/06	NK	CM
Revisão	Descrição	Data	Aprov.	Aut.
Aprovação	ECOPLAN CEHAB	Autorização	ECOPLAN CEHAB	
Elaboração:	Verificação:	Revisão	Referência Ecoplan:	
Jorge M. Basler	Luciano Santarém	1	-	

S.D.U.
COMPANHIA ESTADUAL DE HABITAÇÃO E OBRAS
CEHAB

ESCALAS:
V=1:200
H=1:2000

DATA:
JUN/06

Ferrovias: Transnordestina
Trecho : Parnamirim - Araripina (112,6 km)
Lote : 3

PROJETO GEOMÉTRICO
Est. 47+0,00 a Est. 70+0,00

FOLHA/TOTAL
G-13