PARNAMIRIM

ARARIPINA

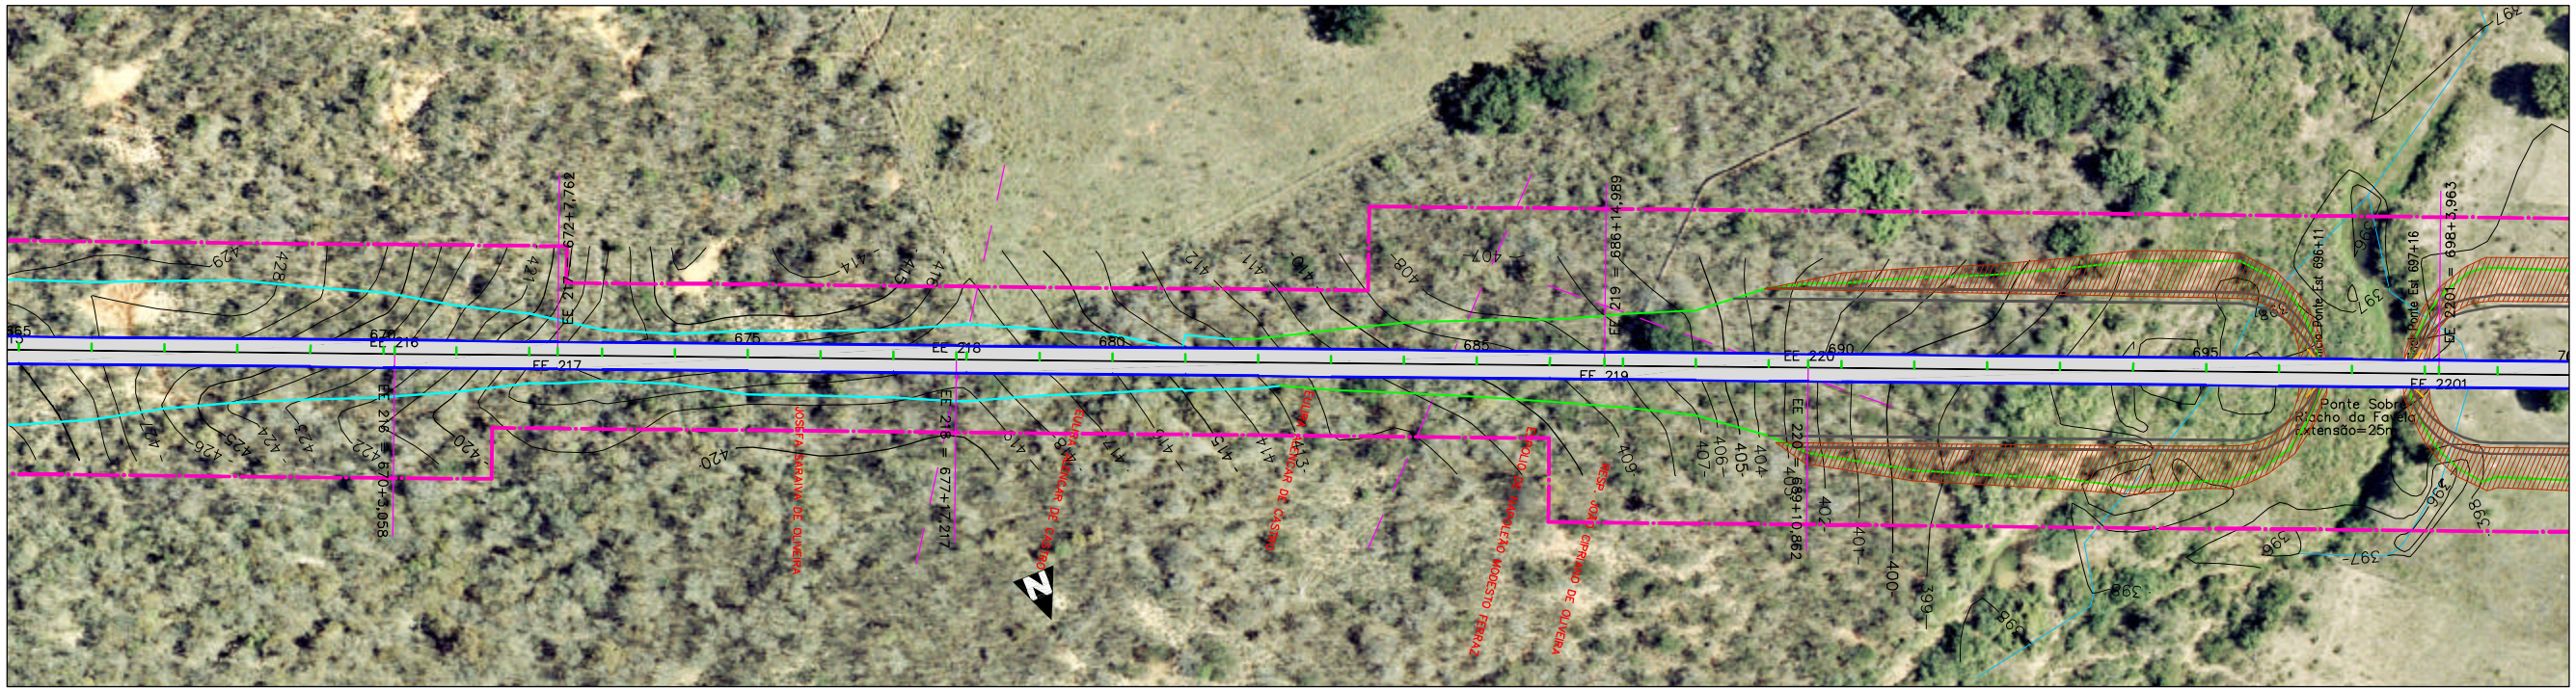

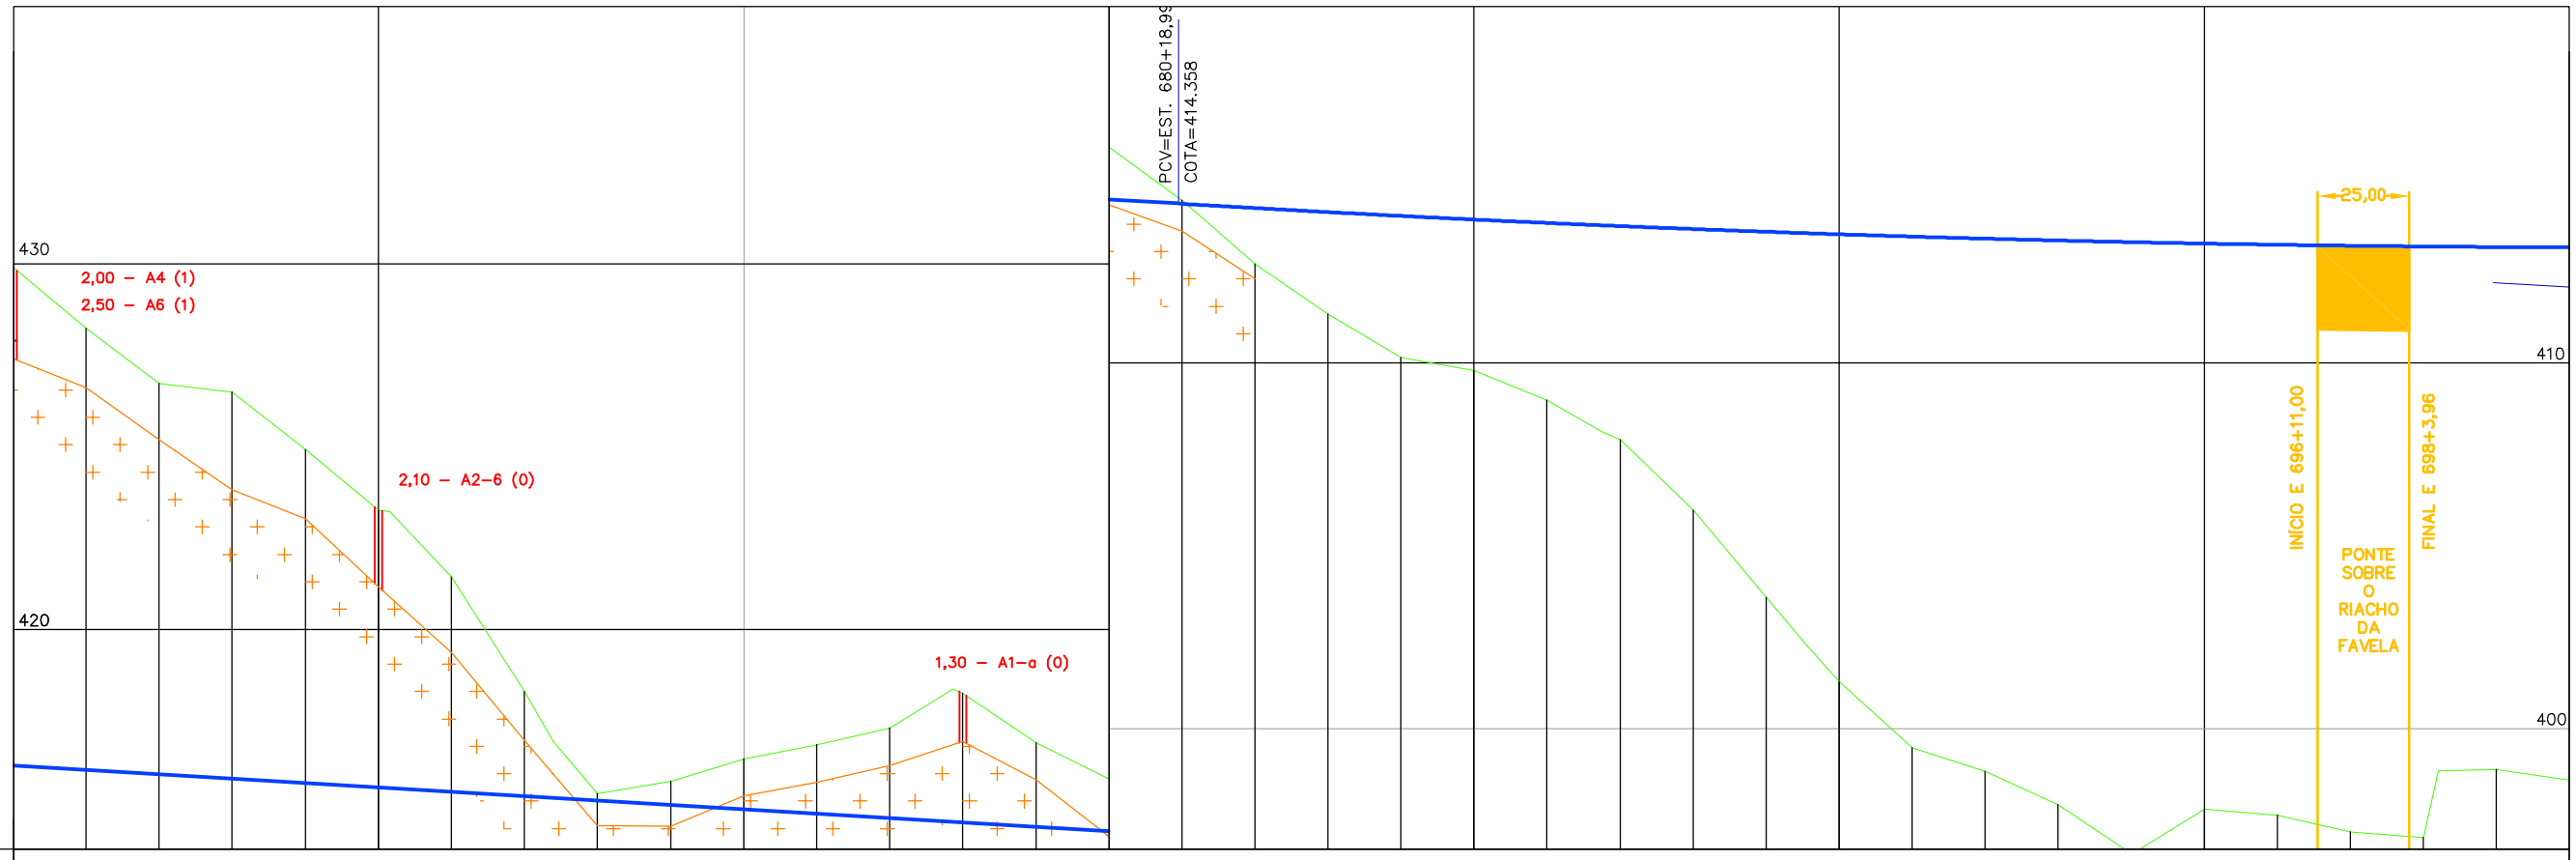

Elementos Verticais																																				
Cotas do Projeto	416.152	416.032	415.912	415.792	415.672	415.552	415.432	415.312	415.192	415.072	414.952	414.832	414.712	414.592	414.472	414.352	414.235	414.125	414.020	413.921	413.828	413.742	413.661	413.586	413.518	413.455	413.398	413.348	413.303	413.264	413.231	413.205	413.184	413.169	413.161
Cotas do Terreno	428.233	426.736	426.497	424.918	423.257	421.433	418.299	415.505	415.849	416.448	416.843	417.308	418.254	416.904	415.904	414.451	412.701	411.342	410.154	408.795	408.988	407.893	405.979	403.584	401.281	399.476	398.826	397.920	396.559	397.795	397.620	397.163	397.024	398.871	398.590
Estaqueamento (est+m)	665				670					675					680					685					690					695					700	

Revisão	Descrição	Data	Aprov.	Aut.
1	Emissão inicial – Minuta do Projeto Executivo	19/10/06	NK	CM
0	Emissão inicial	19/01/06	NK	CM

Aprovação	ECOPLAN / CEHAB	Autorização	ECOPLAN / CEHAB
Elaboração: Jorge M. Basler	Verificação: Luciano Santarém	Revisão 1	Referência Ecoplan: –

ecoplan ENGENHARIA

S.D.U. | COMPANHIA ESTADUAL DE HABITAÇÃO E OBRAS | CEHAB

ESCALAS: V=1:200 H=1:2000

Ferrovia: Transnordestina
Trecho : Parnamirim – Araripina (112,6 km)
Lote : 3

DATA: JUN/06

PROJETO GEOMÉTRICO
Est. 665+0,00 a Est. 700+0,00

FOLHA/TOTAL G–31