PARNAMIRIM

ARARIPINA

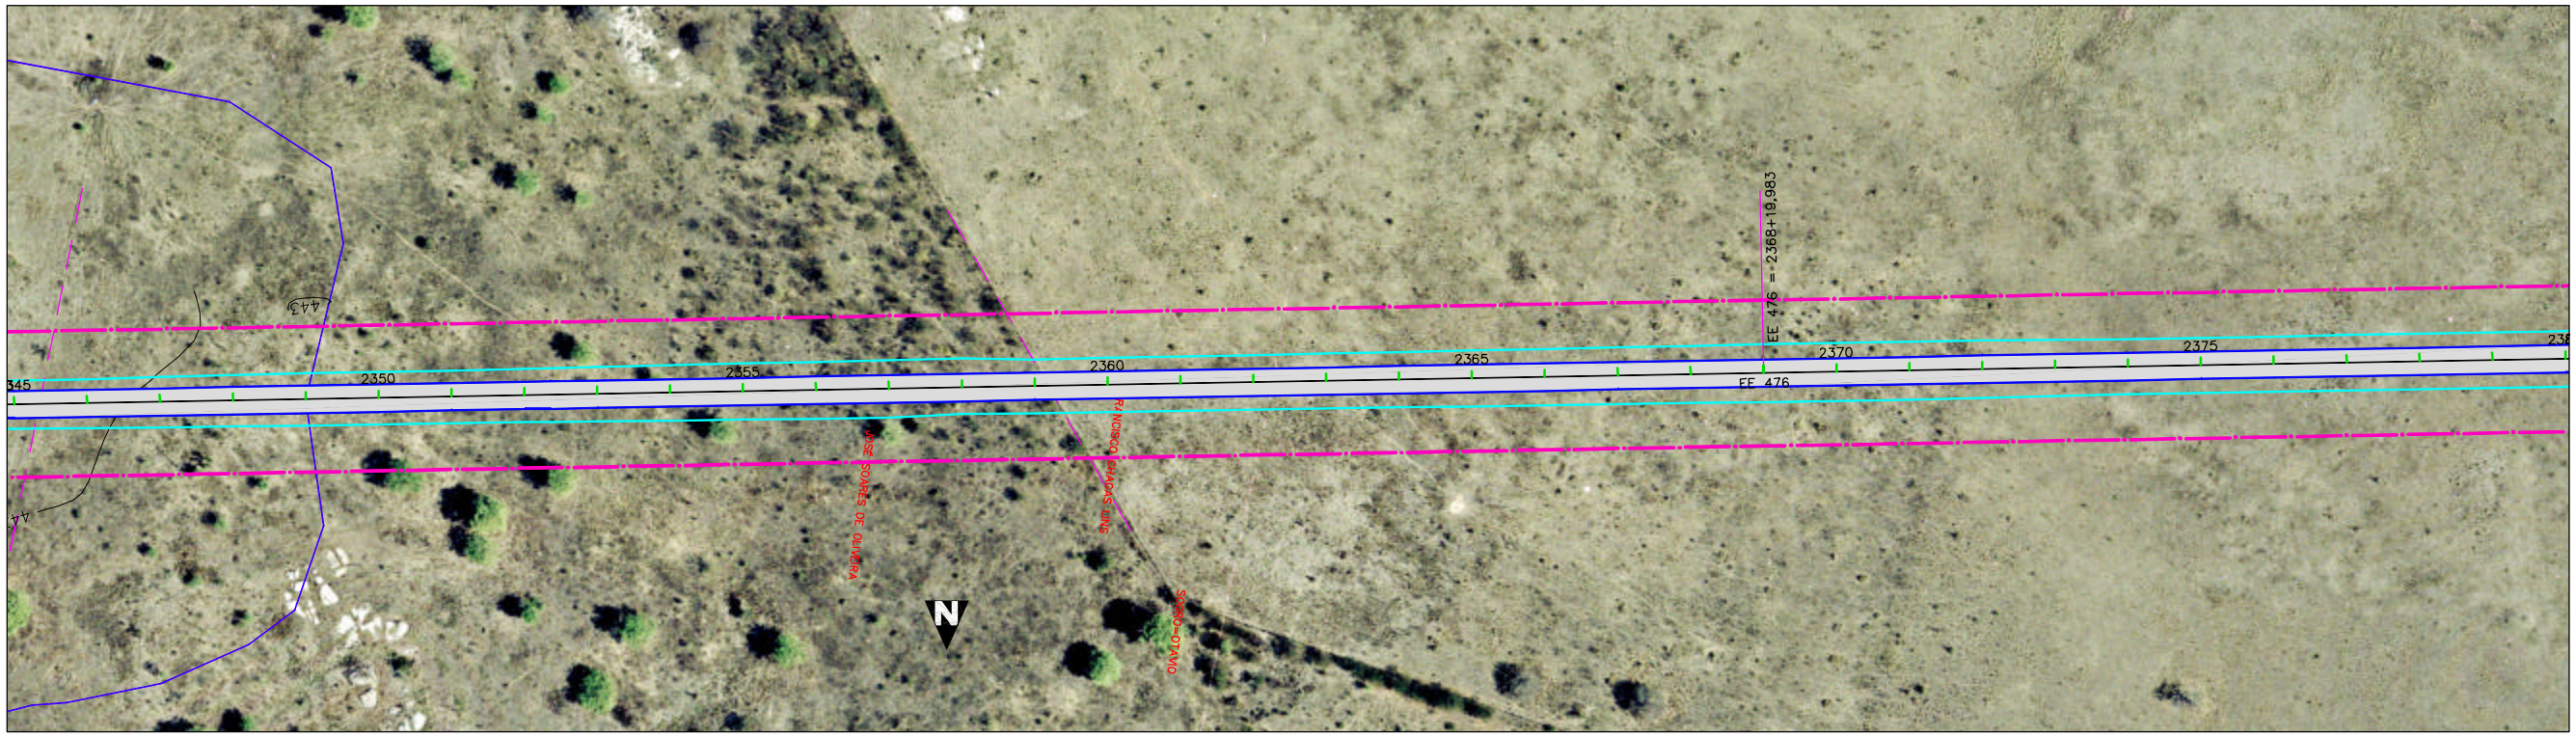

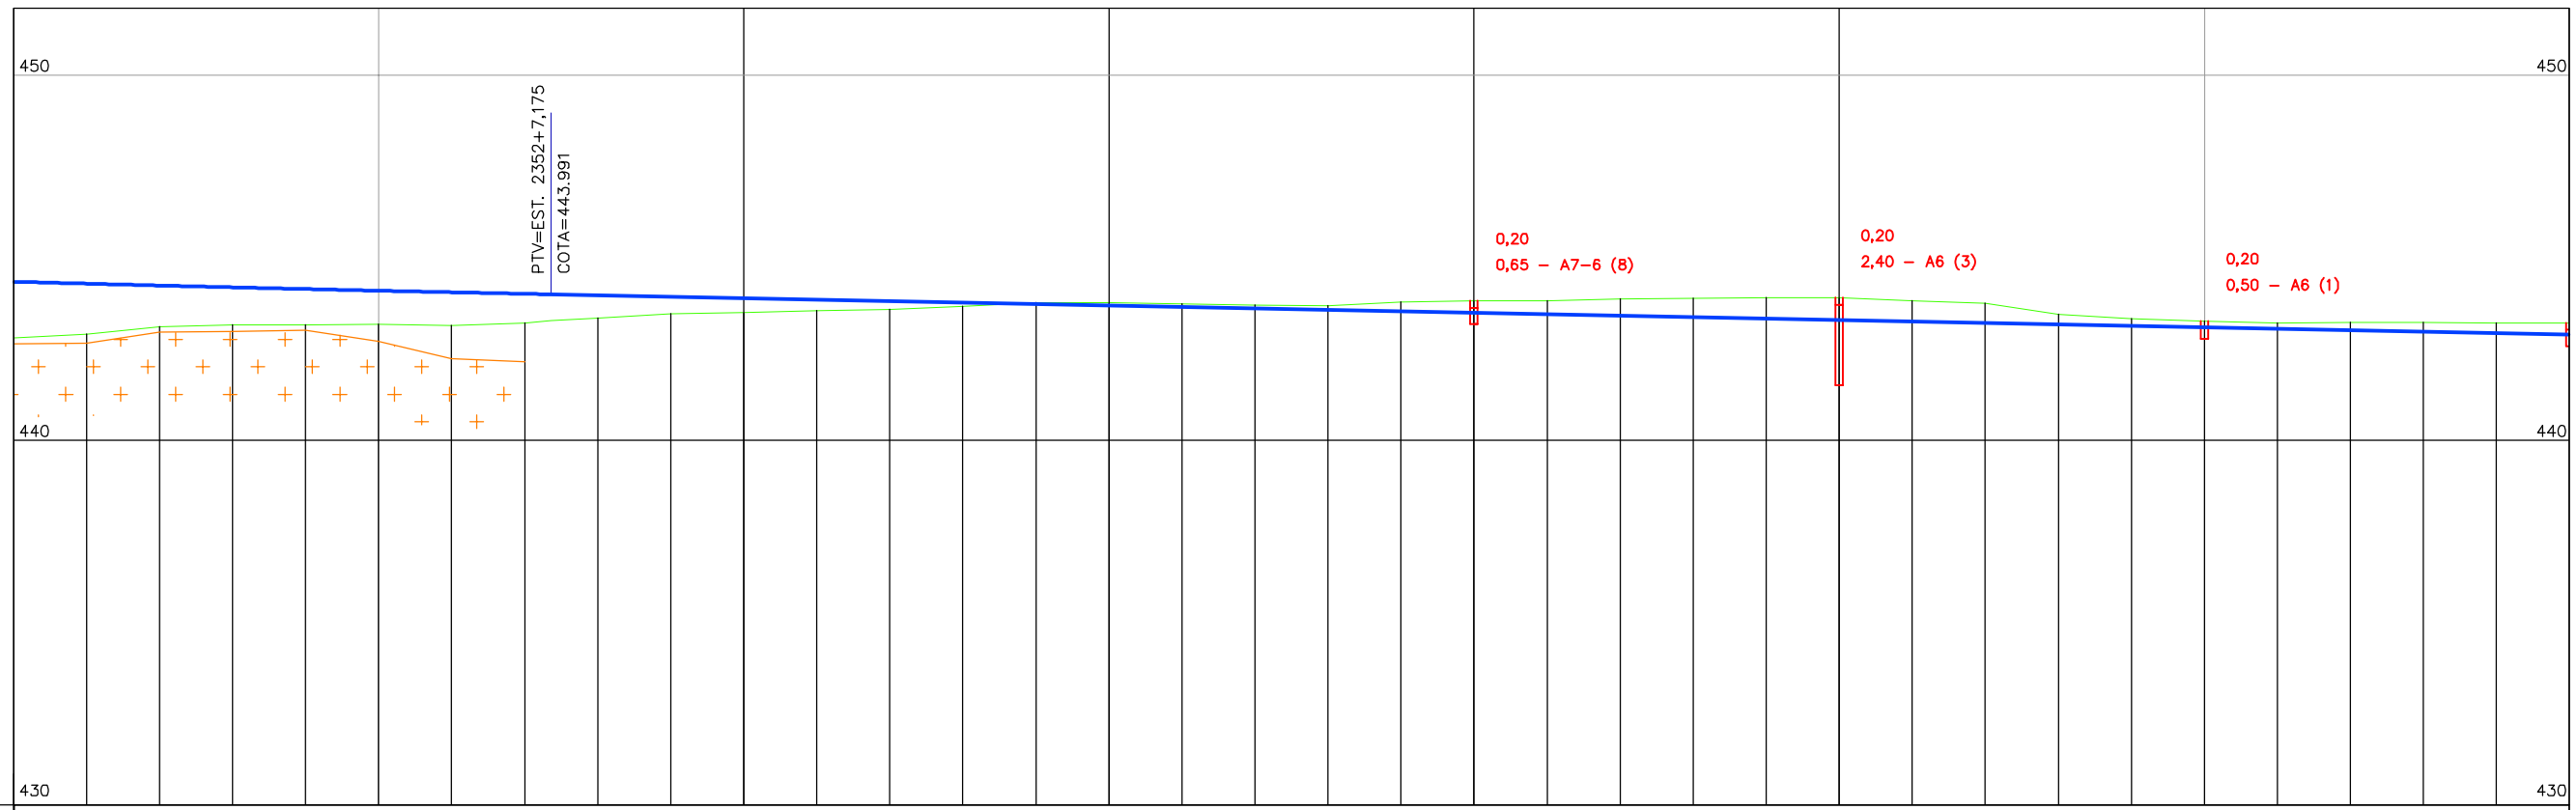

Cotas do Projeto	444.283	444.232	444.183	444.136	444.091	444.047	444.005	443.965	443.925	443.885	443.845	443.805	443.765	443.725	443.685	443.645	443.605	443.565	443.525	443.485	443.445	443.405	443.365	443.325	443.285	443.245	443.205	443.165	443.125	443.085	443.045	443.005	442.965	442.925	442.885
Cotas do Terreno	442.899	443.116	443.154	443.155	443.177	443.146	443.214	443.349	443.467	443.499	443.554	443.591	443.673	443.776	443.771	443.729	443.693	443.683	443.788	443.820	443.812	443.866	443.896	443.900	443.908	443.828	443.745	443.449	443.322	443.267	443.205	443.222	443.226	443.216	443.216
Estaqueamento (est+m)	2345				2350					2355					2360					2365					2370					2375					2380

Revisão	Descrição	Data	Aprov.	Aut.
1	Emissão inicial – Minuta do Projeto Executivo	19/10/06	NK	CM
0	Emissão inicial	19/01/06	NK	CM

Aprovação	ECOPLAN CEHAB	Autorização	ECOPLAN CEHAB
Elaboração: Jorge M. Basler	Verificação: Luciano Santarém	Revisão 1	Referência Ecoplan: –

ecoplan ENGENHARIA

S.D.U. | COMPANHIA ESTADUAL DE HABITAÇÃO E OBRAS | CEHAB

ESCALAS:
V=1:200
H=1:2000

Ferrovia: Transnordestina
Trecho : Parnamirim – Araripina (112,6 km)
Lote : 3

DATA:
JUN/06

PROJETO GEOMÉTRICO
Est. 2345+0,00 a Est. 2380+0,00

FOLHA/TOTAL
G–79