


↑ PARNAMIRIM

ARARIPINA ↓

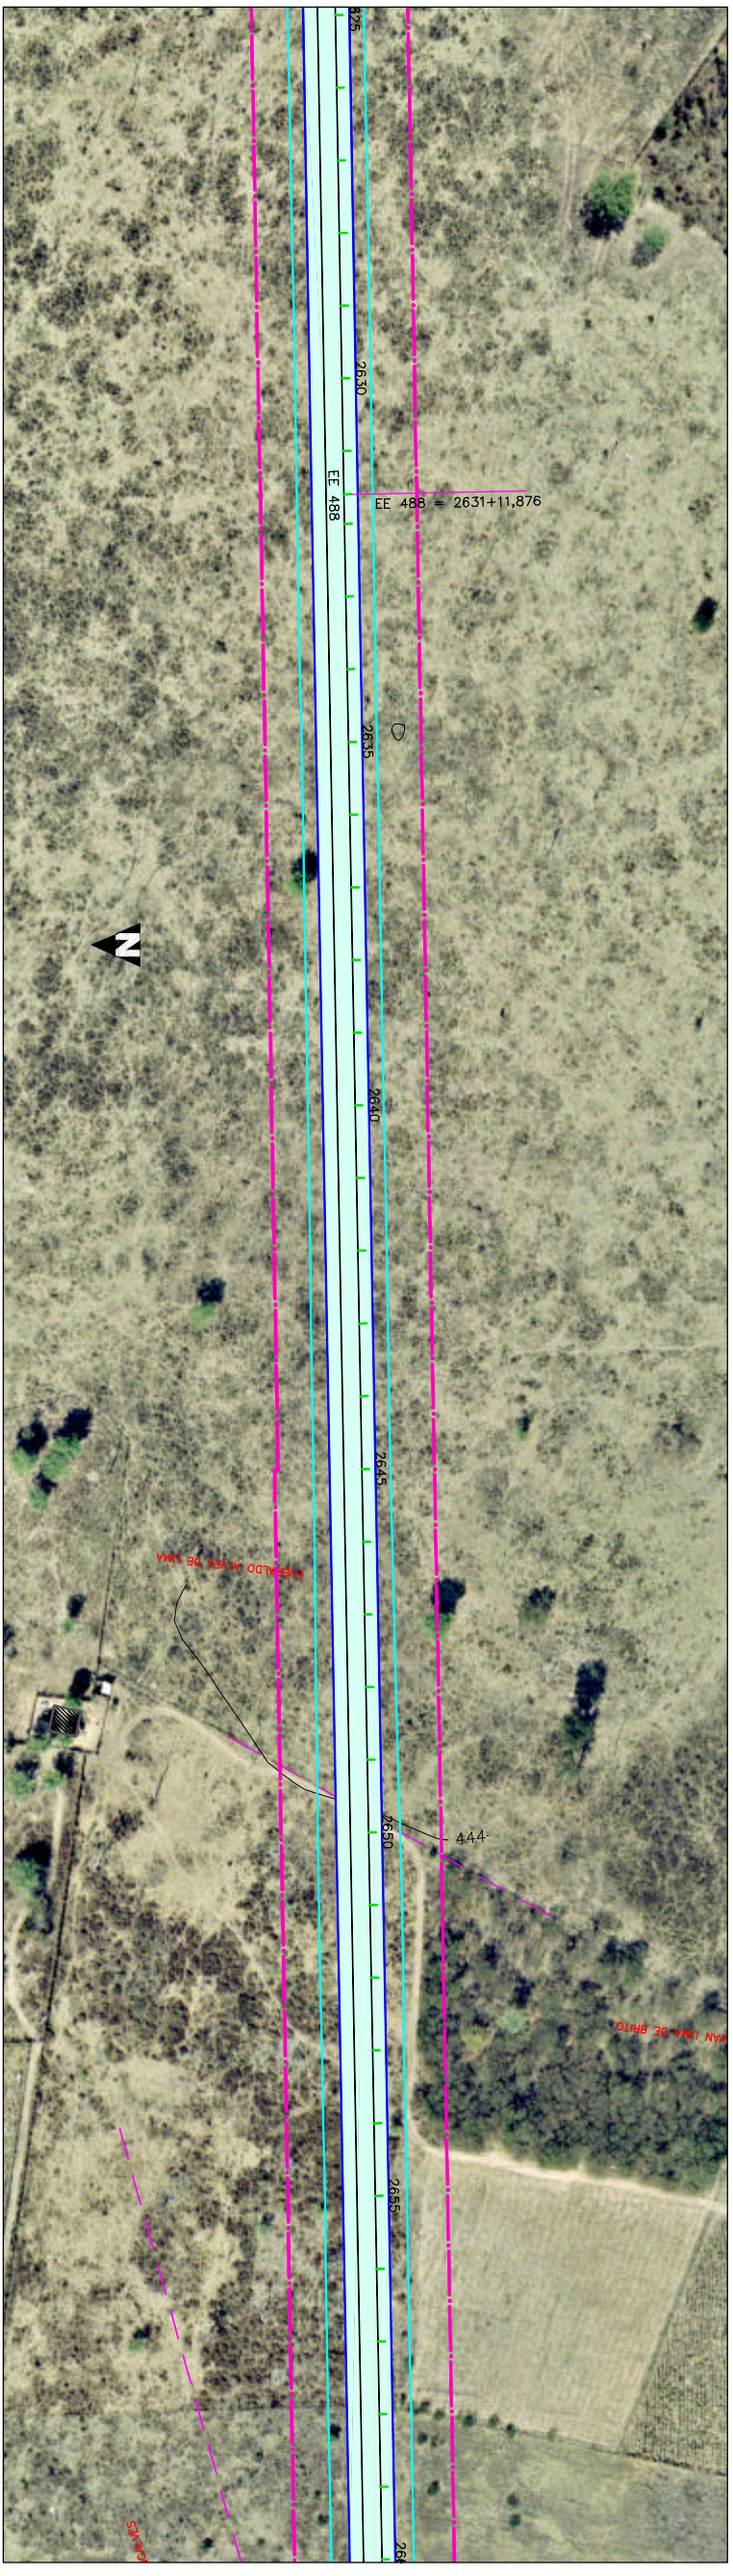

Elementos Verticais		Cotas do Projeto		Cotas do Terreno		Estoqueamento (est+tr)	
450		442.774		443.266		2625	
450		442.774		443.292		2630	
450		442.774		443.227		2635	
450		442.774		443.177		2640	
450		442.774		443.199		2645	
450		442.774		443.181		2650	
450		442.774		443.157		2655	
450		442.774		443.114		2660	
450		442.774		443.181		2665	
450		442.774		443.179		2670	
450		442.774		443.234		2675	
450		442.774		443.216		2680	
450		442.774		443.158		2685	
450		442.774		443.203		2690	
450		442.774		443.220		2695	
450		442.774		443.239		2700	
450		442.774		443.257		2705	
450		442.774		443.266		2710	
450		442.774		443.289		2715	
450		442.774		443.344		2720	
450		442.774		443.427		2725	
450		442.774		443.625		2730	
450		442.774		443.701		2735	
450		442.774		443.902		2740	
450		442.774		444.093		2745	
450		442.774		444.160		2750	
450		442.774		444.130		2755	
450		442.774		444.132		2760	
450		442.774		444.086		2765	
450		442.774		444.114		2770	
450		442.774		444.174		2775	
450		442.774		444.120		2780	
450		442.774		444.157		2785	
450		442.774		444.118		2790	
450		442.774		444.211		2795	
450		442.774		444.211		2800	

Pátio P-03

0,00% em 2631,88

<b>Revisão</b> 1 Emissão inicial - Minuta do Projeto Executivo 0 Emissão inicial		<b>Elaboração</b> Jorge M. Basler		<b>Verificação</b> Luciano Santarém	
<b>Aprovação</b> ECOPLAN		<b>Autorização</b> 1		<b>Referência</b> ECOPLAN	
<b>Descrição</b> Emissão inicial		<b>Data</b> 19/10/06		<b>Assinatura</b> IK	
<b>Verificação</b> CEHAB		<b>Assinatura</b> IK		<b>Assinatura</b> CM	
<b>Verificação</b> CEHAB		<b>Assinatura</b> IK		<b>Assinatura</b> CM	

**geoplan** ENGENHARIA

**S.D.U.** COMPANHIA ESTADUAL DE HABITAÇÃO E OBRAS  
 ESCALAS: V=1:200, H=1:2000  
 DATA: JUN/06  
 FERROVIA: Transnordestina  
 Trecho: Parnamirim - Araripina (112,6 km)  
 Lote: 3  
 PROJETO GEOMÉTRICO  
 EST 2625+0,00 a EST 2660+0,00

FOLHA/TOTAL  
 G-87