PARNAMIRIM

ARARIPINA

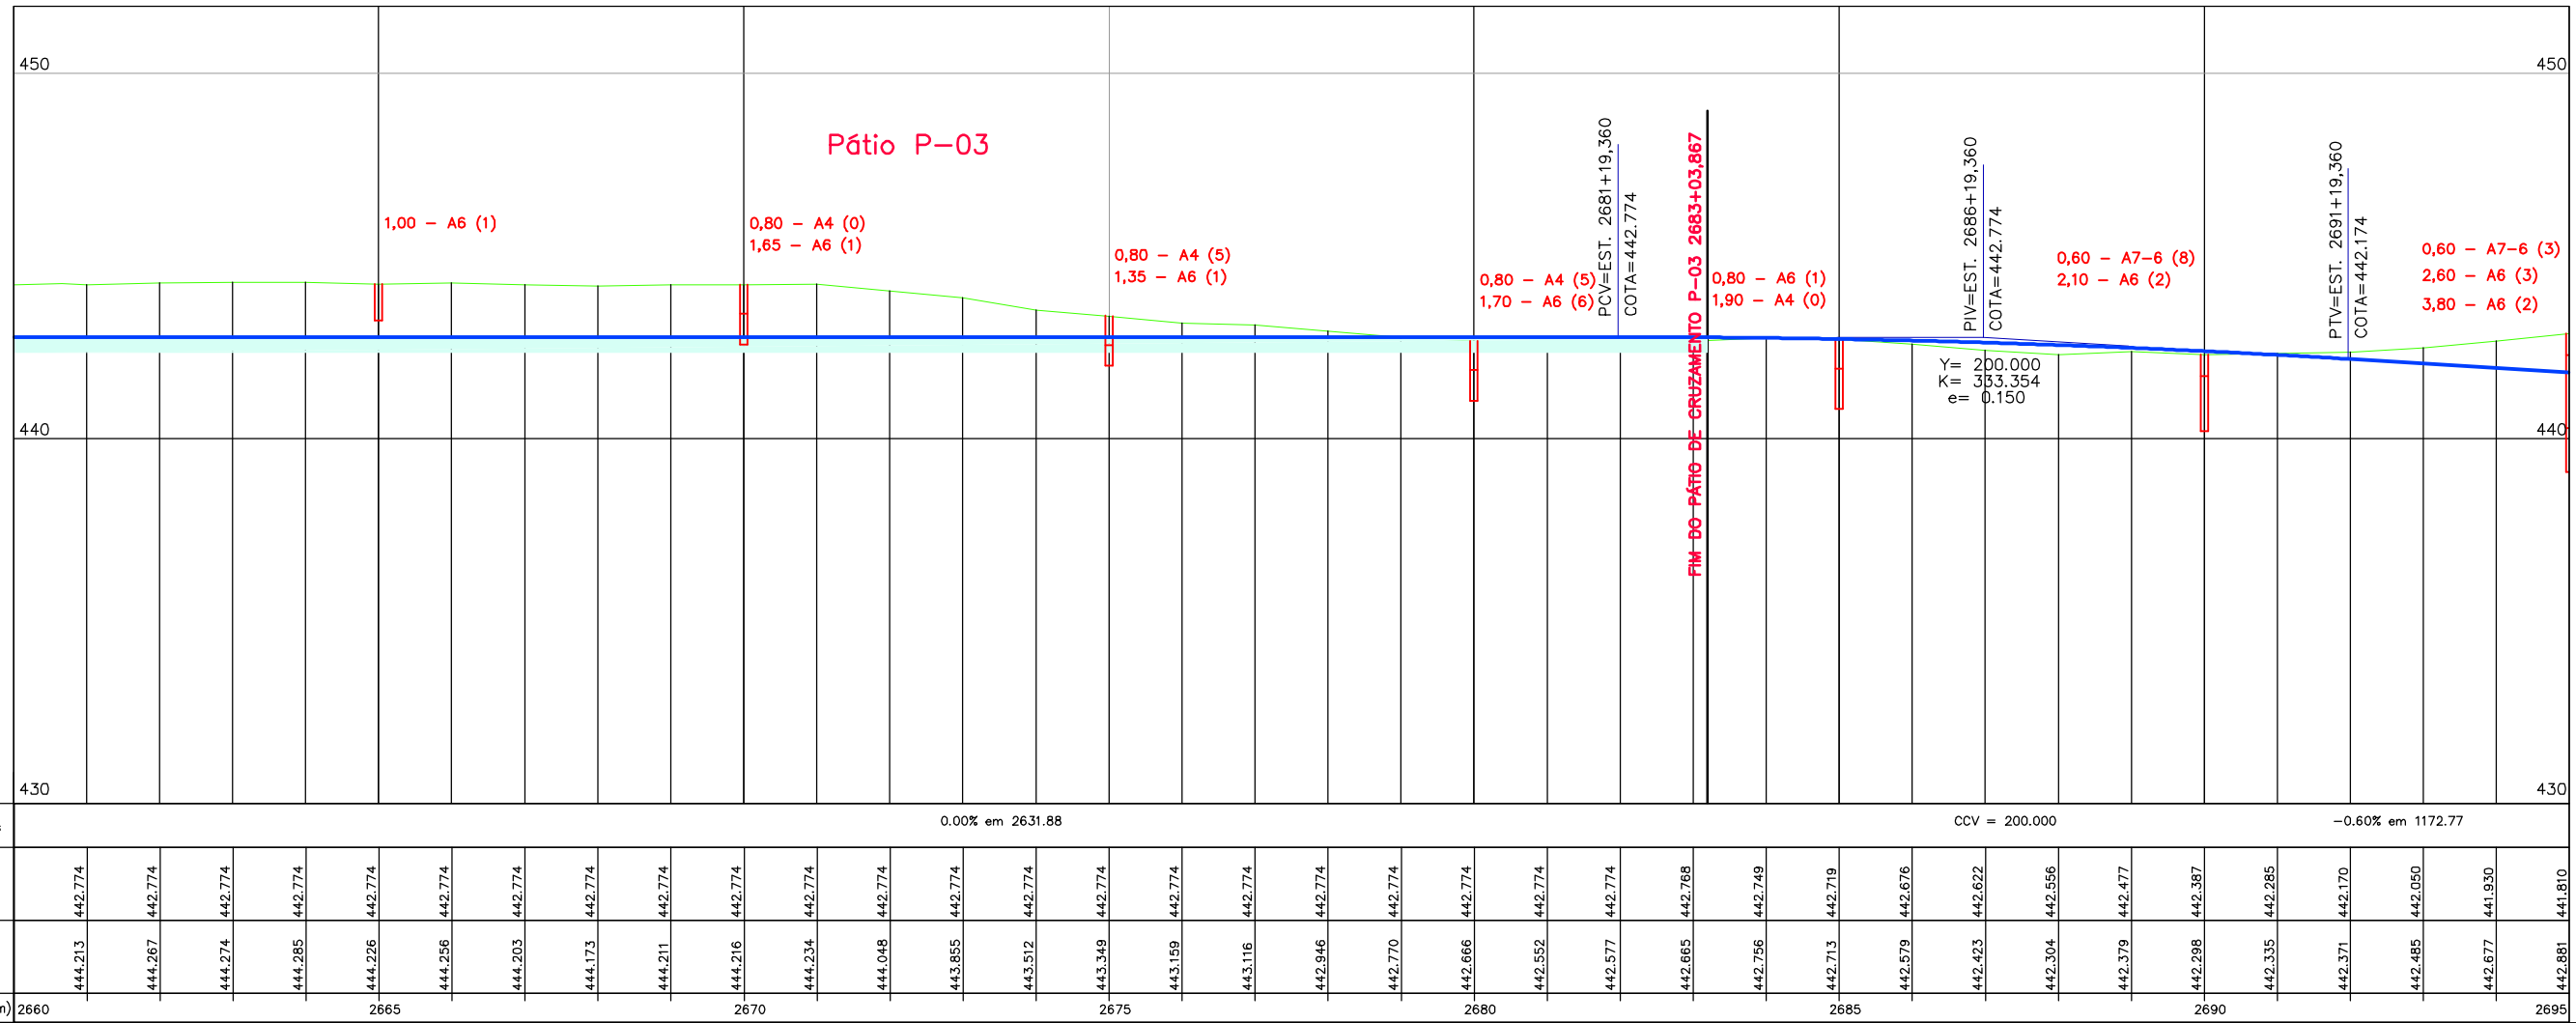

Elementos Verticais	0.00% em 2631.88																			CCV = 200.000										−0.60% em 1172.77		
Cotas do Projeto	442.774	442.774	442.774	442.774	442.774	442.774	442.774	442.774	442.774	442.774	442.774	442.774	442.774	442.774	442.774	442.774	442.774	442.774	442.774	442.774	442.768	442.749	442.719	442.676	442.622	442.556	442.477	442.387	442.285	442.170	442.050	441.930	441.810
Cotas do Terreno	444.213	444.267	444.274	444.285	444.226	444.256	444.203	444.173	444.211	444.216	444.234	444.048	443.855	443.512	443.349	443.159	443.116	442.946	442.770	442.666	442.552	442.577	442.665	442.756	442.713	442.579	442.423	442.304	442.379	442.298	442.335	442.371	442.485	442.677	442.881
Estaqueamento (est+m)	2660				2665						2670					2675					2680				2685					2690				2695

Revisão	Descrição	Data	Aprov.	Aut.
1	Emissão inicial – Minuta do Projeto Executivo	19/10/06	NK	CM
0	Emissão inicial	19/01/06	NK	CM

Aprovação	ECOPLAN / CEHAB	Autorização	ECOPLAN / CEHAB
Elaboração: Jorge M. Basler	Verificação: Luciano Santarém	Revisão: 1	Referência Ecoplan: –

ecoplan ENGENHARIA

S.D.U. | COMPANHIA ESTADUAL DE HABITAÇÃO E OBRAS | CEHAB

ESCALAS: V=1:200 H=1:2000

Ferrovia: Transnordestina
Trecho : Parnamirim – Araripina (112,6 km)
Lote : 3

DATA: JUN/06

PROJETO GEOMÉTRICO
EST 2660+0,00 a EST 2695+0,00

FOLHA/TOTAL G-88