PARNAMIRIM ← → ARARIPINA

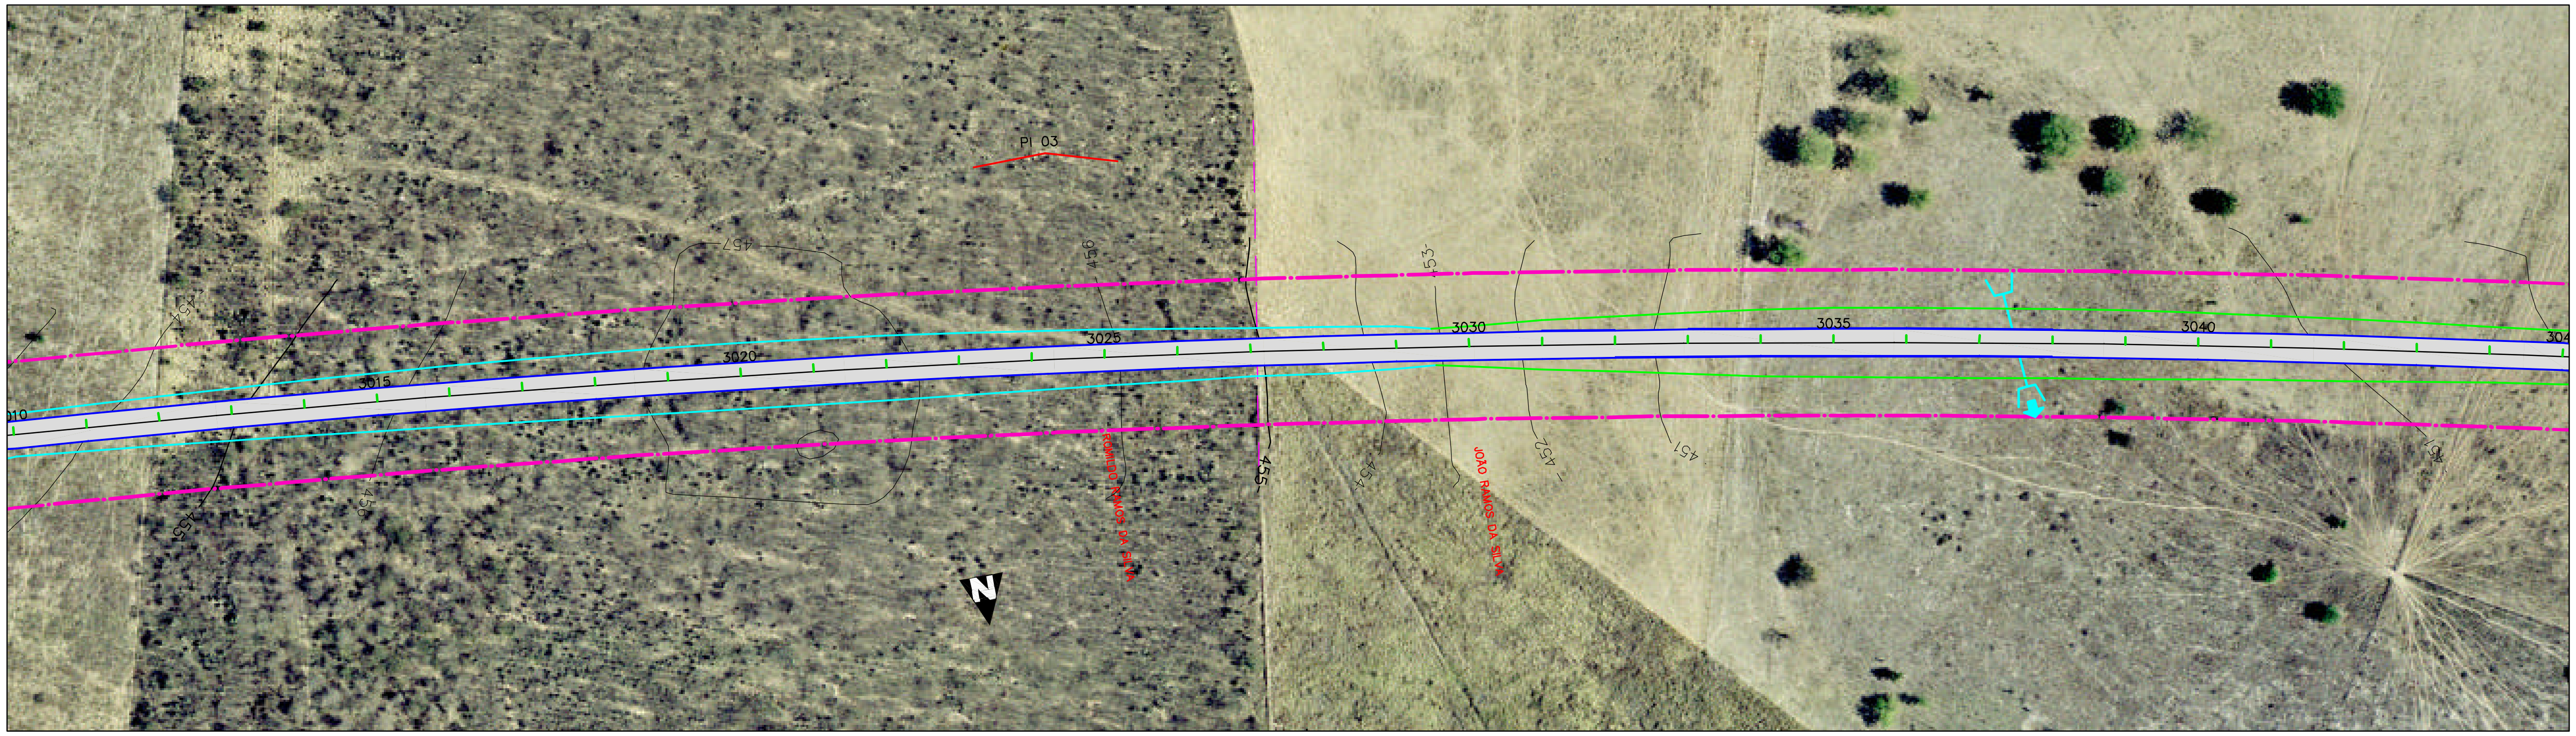

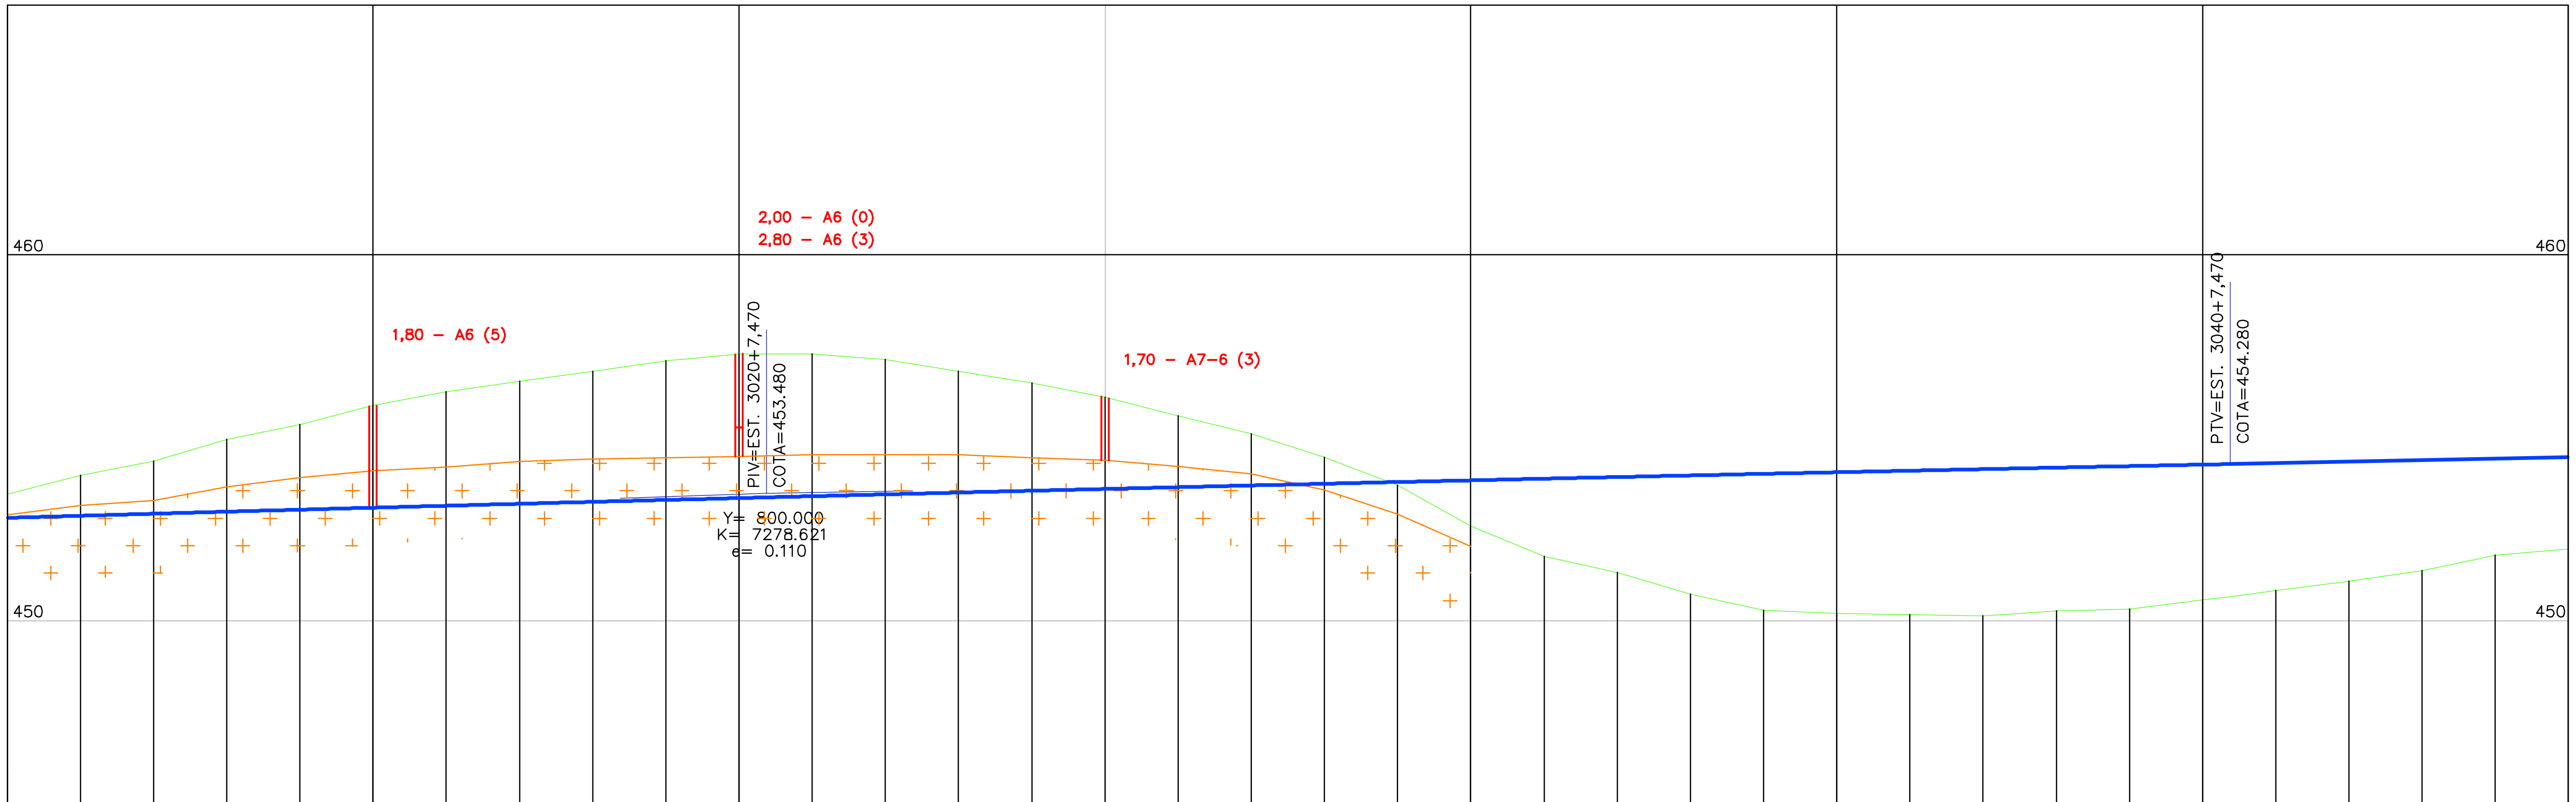

Elementos Verticais: CCV = 800.000 | 0.20% em 3322.54

Estaqueamento (est+m)	Cotas do Terreno	Cotas do Projeto
3010		
	453.971	452.868
	454.373	452.924
	454.963	452.979
	455.365	453.034
3015	455.885	453.088
	456.269	453.142
	456.548	453.195
	456.821	453.247
	457.104	453.300
3020	457.289	453.351
	457.297	453.402
	457.147	453.452
	456.830	453.502
	456.499	453.551
3025	456.104	453.600
	455.611	453.648
	455.109	453.696
	454.468	453.743
	453.704	453.790
3030	452.586	453.836
	451.763	453.881
	451.318	453.926
	450.734	453.970
	450.295	454.014
3035	450.206	454.057
	450.164	454.100
	450.138	454.142
	450.278	454.184
	450.319	454.225
3040	450.569	454.265
	450.824	454.305
	451.084	454.345
	451.379	454.385
	451.789	454.425
3045	451.967	454.465

Revisão	Descrição	Data	Aprov.	Aut.
1	Emissão inicial – Minuta do Projeto Executivo	19/10/06	NK	CM
0	Emissão inicial	19/01/06	NK	CM

Aprovação	ECOPLAN CEHAB	Autorização	ECOPLAN CEHAB
Elaboração: Jorge M. Basler	Verificação: Luciano Santarém	Revisão 1	Referência Ecoplan: –

ecoplan ENGENHARIA

S.D.U. | COMPANHIA ESTADUAL DE HABITAÇÃO E OBRAS | CEHAB

ESCALAS:
V=1:200
H=1:2000

Ferrovia: Transnordestina
Trecho : Parnamirim – Araripina (112,6 km)
Lote : 3

DATA:
JUN/06

PROJETO GEOMÉTRICO
Est. 3010+0,00 a Est. 3045+0,00

FOLHA/TOTAL
G–98