← PARNAMIRIM ARARIPINA →

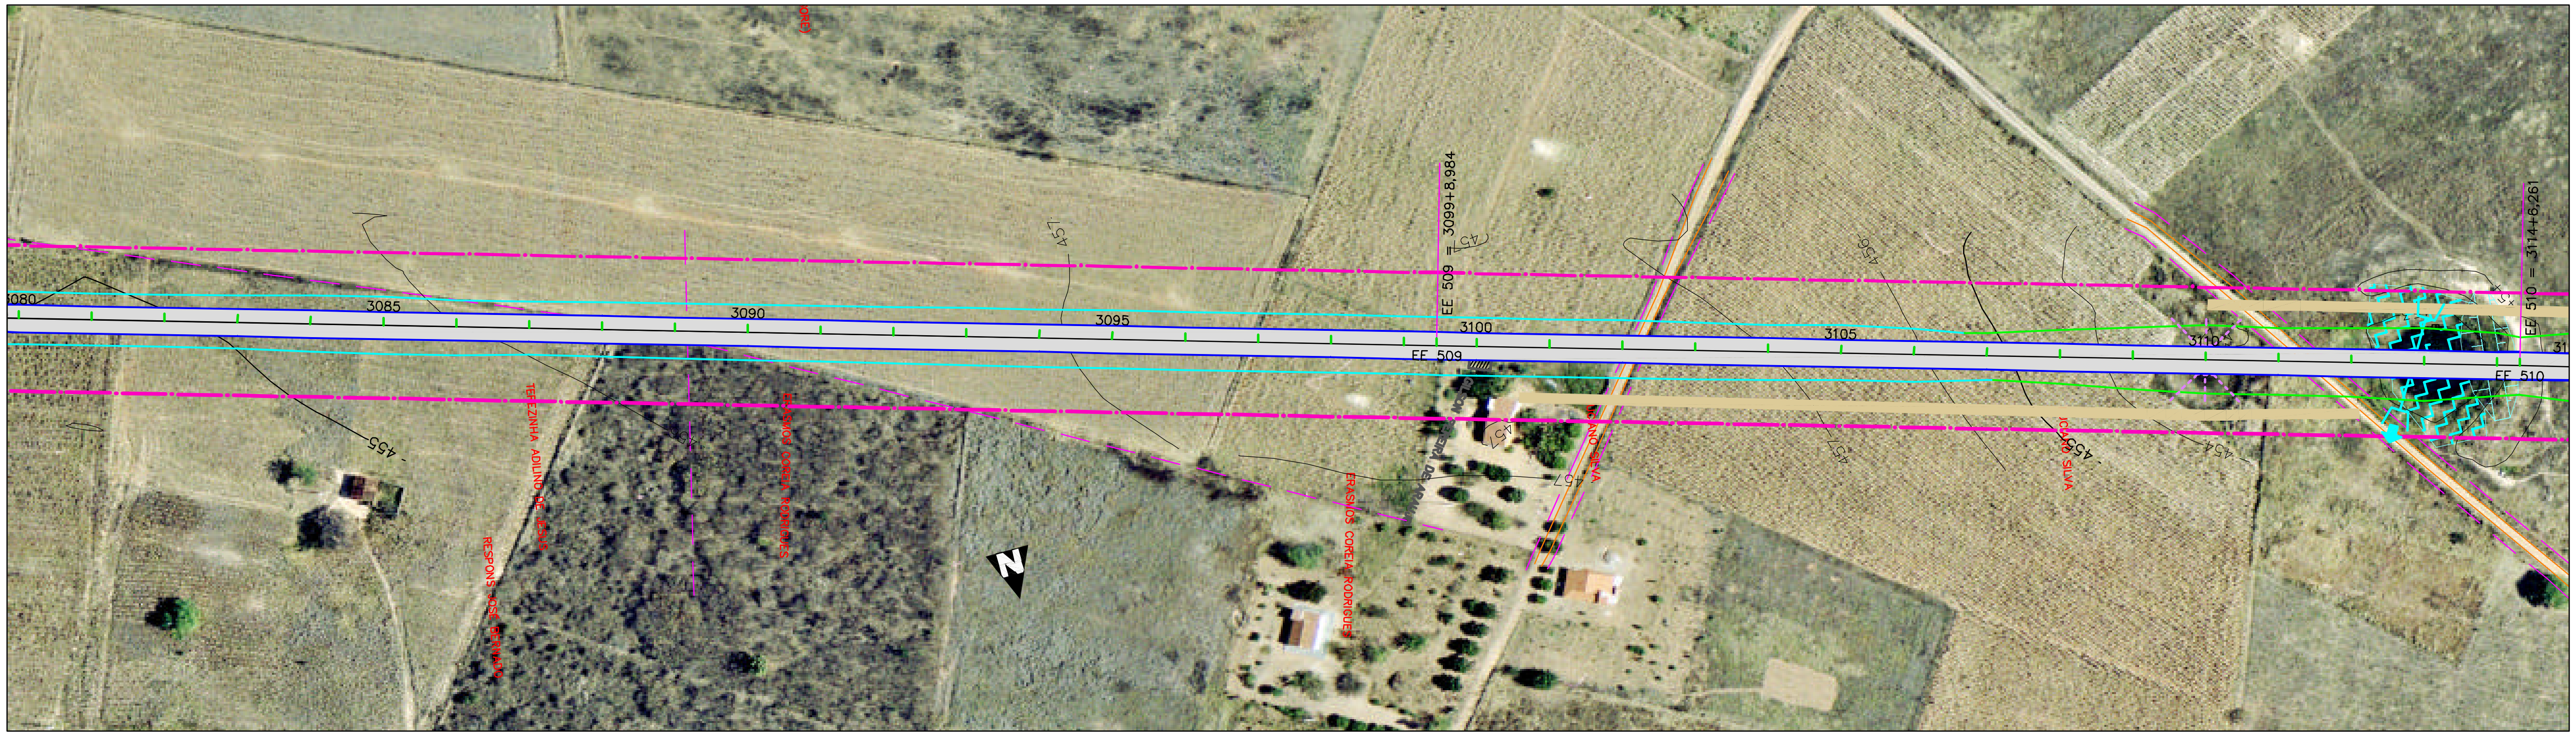

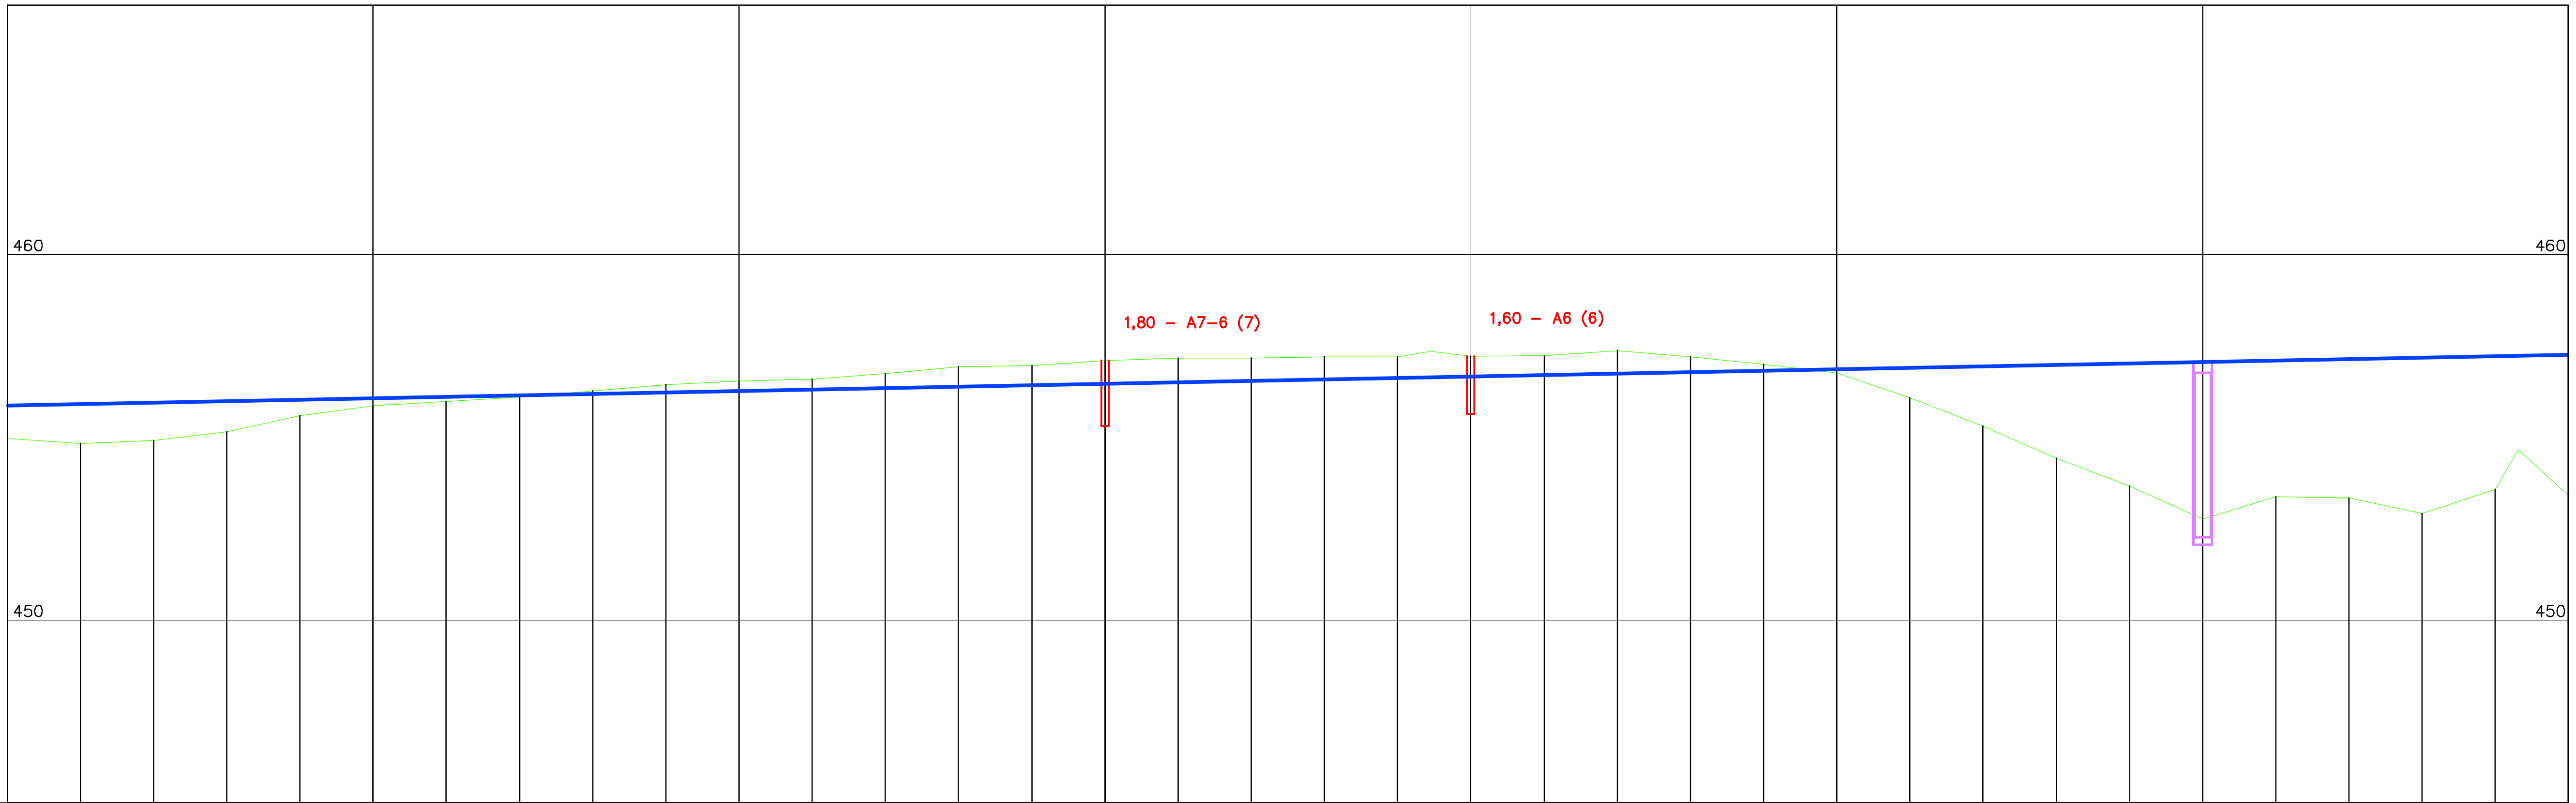

Elementos Verticais: 0.20% em 3322.54

Estaqueamento (est+m)	Cotas do Terreno	Cotas do Projeto
3080		
	454.844	455.906
	454.931	455.946
	455.157	455.986
	455.596	456.026
3085	455.868	456.066
	456.001	456.106
	456.116	456.146
	456.281	456.186
	456.443	456.226
3090	456.555	456.266
	456.594	456.306
	456.748	456.346
	456.949	456.386
	456.969	456.426
3095	457.111	456.466
	457.181	456.506
	457.180	456.546
	457.215	456.586
	457.206	456.626
3100	457.231	456.666
	457.243	456.706
	457.373	456.746
	457.216	456.786
	457.007	456.826
3105	456.776	456.866
	456.097	456.906
	455.309	456.946
	454.434	456.986
	453.674	457.026
3110	452.781	457.066
	453.385	457.106
	453.351	457.146
	452.937	457.186
	453.588	457.226
3115	453.416	457.266

Revisão	Descrição	Data	Aprov.	Aut.
1	Emissão inicial – Minuta do Projeto Executivo	19/10/06	NK	CM
0	Emissão inicial	19/01/06	NK	CM

Aprovação	ECOPLAN CEHAB	Autorização	ECOPLAN CEHAB
Elaboração: Jorge M. Basler	Verificação: Luciano Santarém	Revisão 1	Referência Ecoplan: –

ecoplan ENGENHARIA

S.D.U. COMPANHIA ESTADUAL DE HABITAÇÃO E OBRAS CEHAB

ESCALAS:
V=1:200
H=1:2000

Ferrovia: Transnordestina
Trecho : Parnamirim – Araripina (112,6 km)
Lote : 3

DATA:
JUN/06

PROJETO GEOMÉTRICO
Est. 3080+0,00 a Est. 3115+0,00

FOLHA/TOTAL
G–100