← PARNAMIRIM

ARARIPINA →

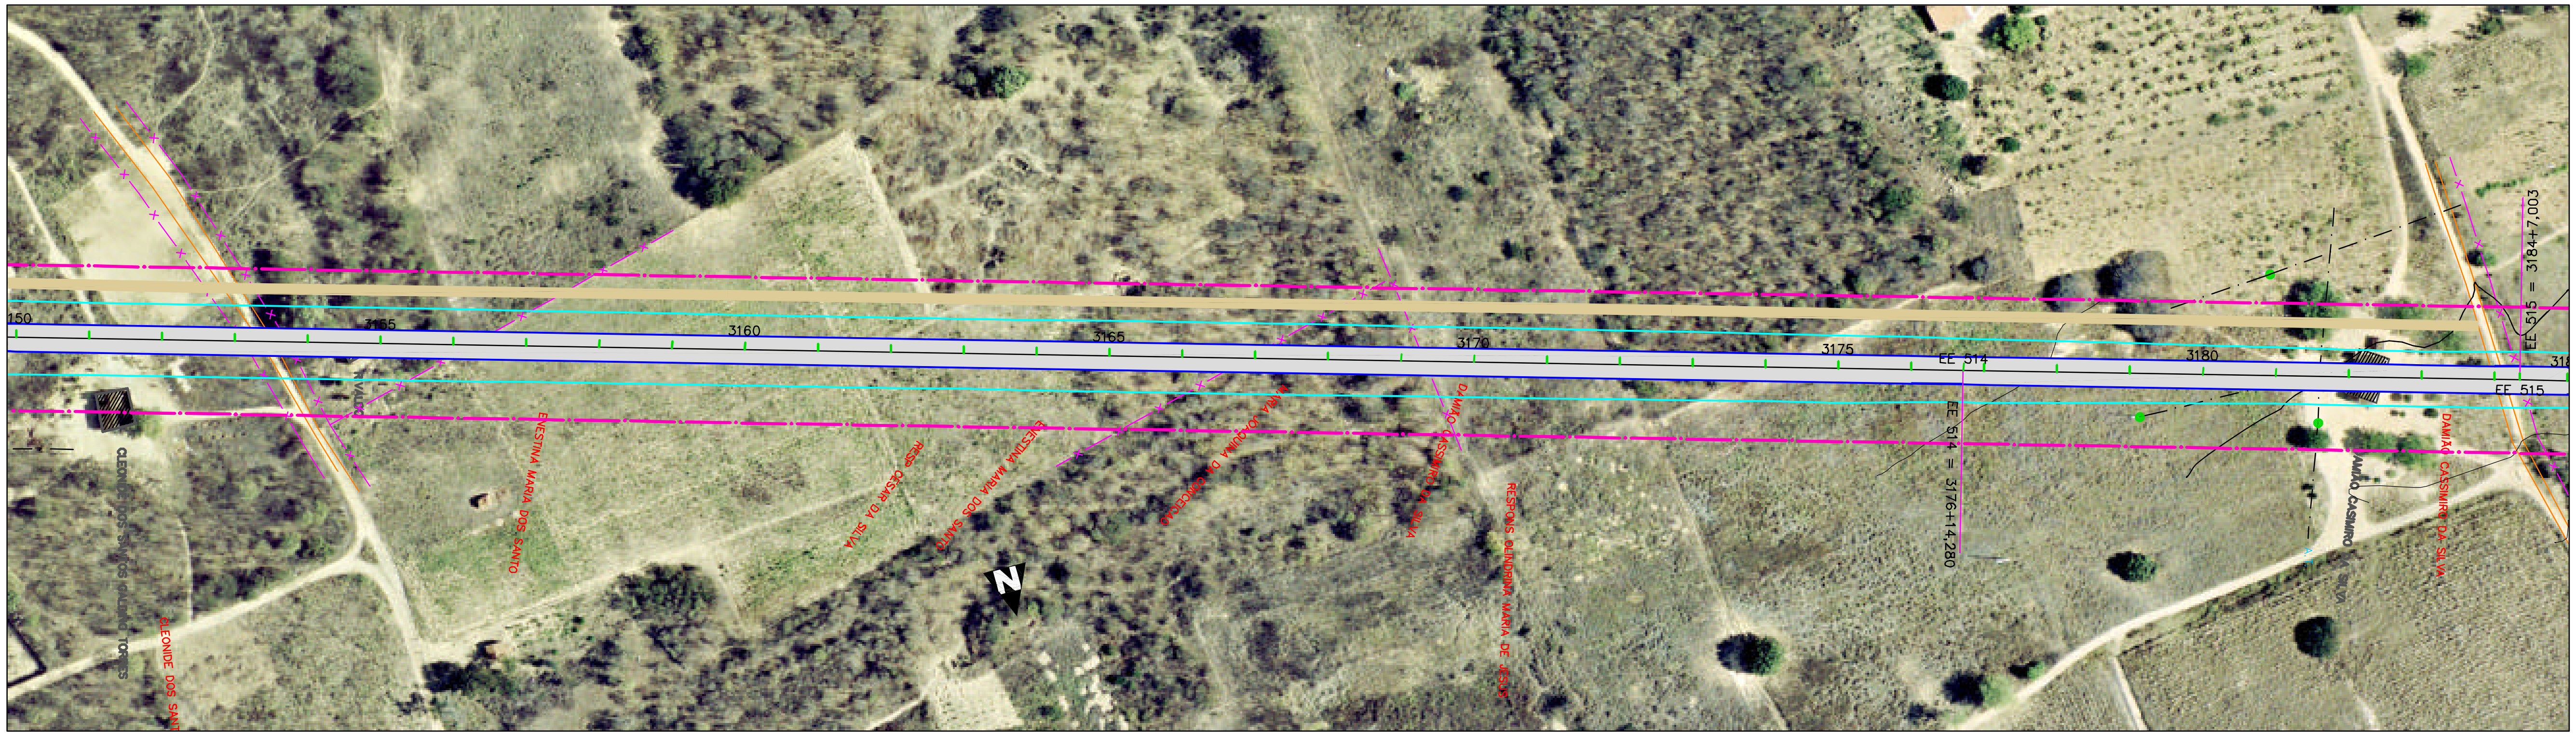

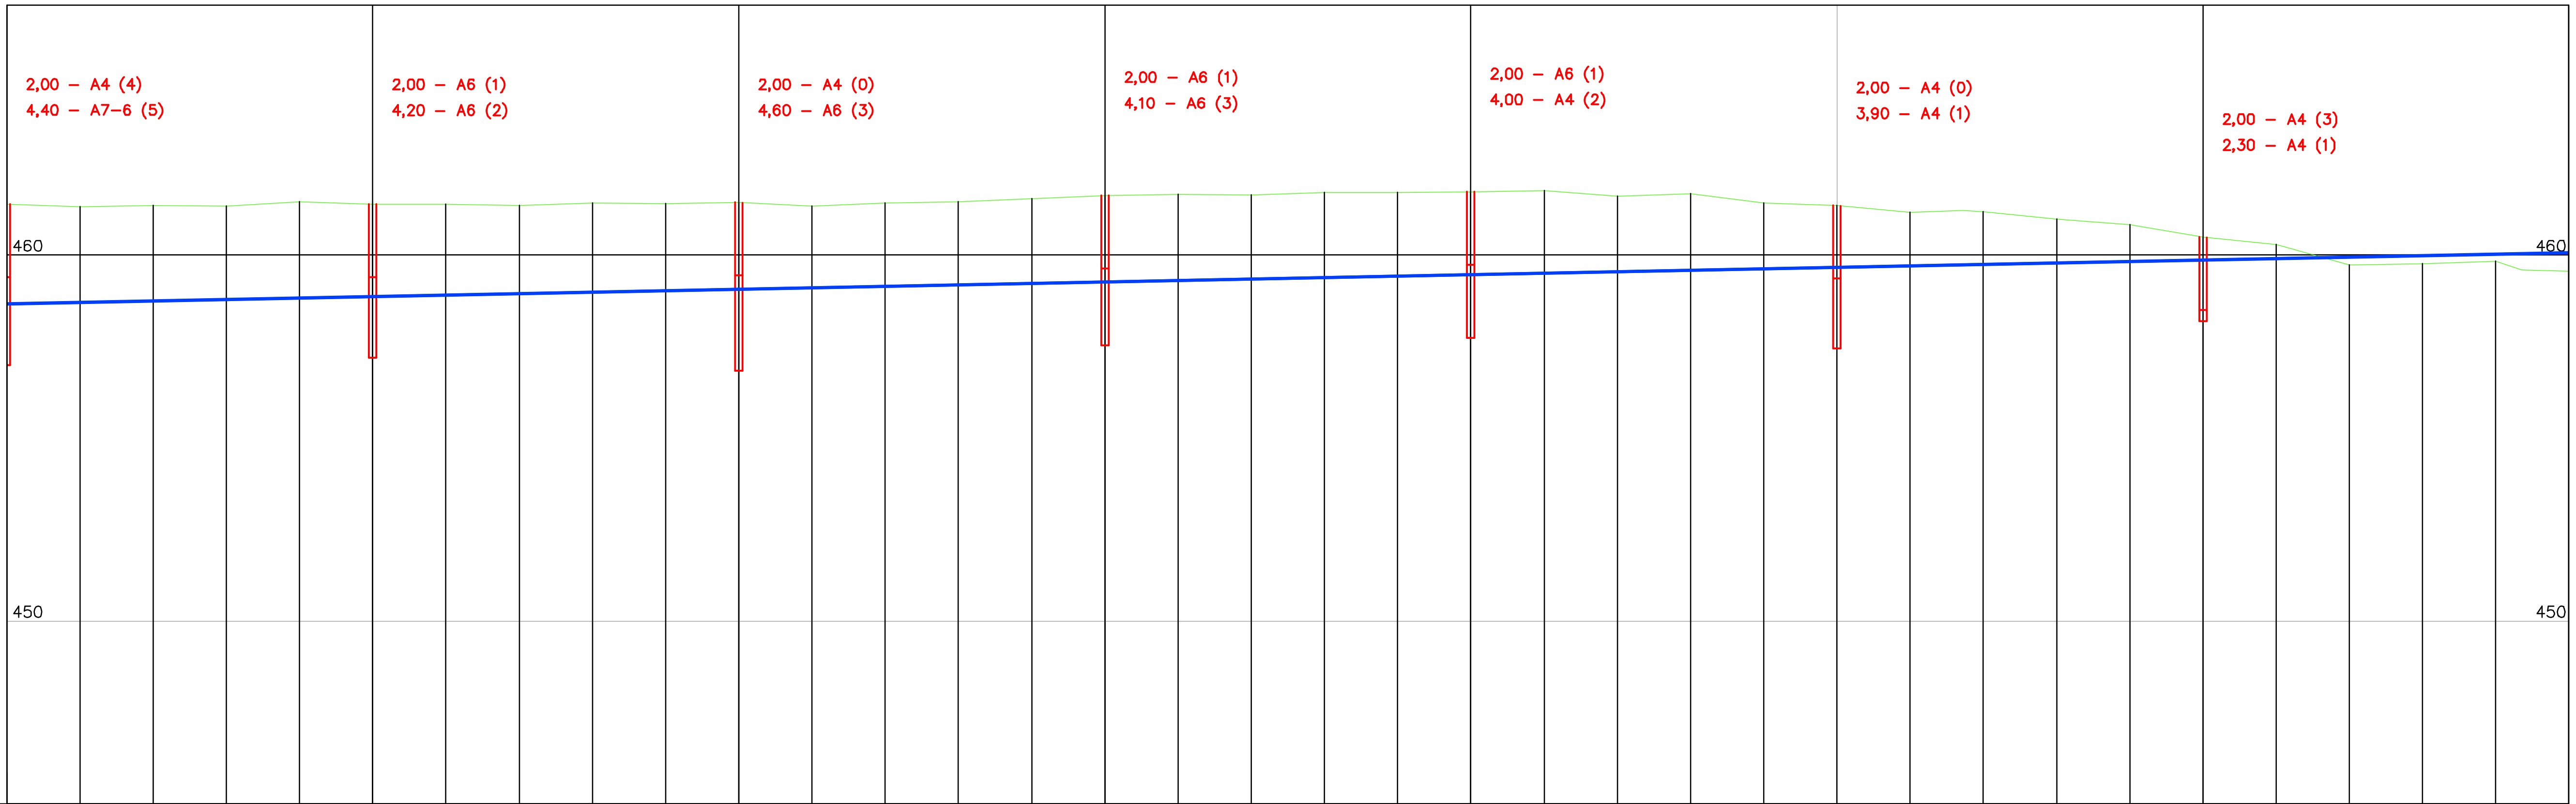

Elementos Verticais: 0.20% em 3322.54

Estaqueamento (est+m)	Cotas do Terreno	Cotas do Projeto
3150		
	461.322	458.706
	461.353	458.746
	461.345	458.786
	461.463	458.826
3155	461.387	458.866
	461.397	458.906
	461.364	458.946
	461.425	458.986
	461.406	459.026
3160	461.440	459.066
	461.334	459.106
	461.426	459.146
	461.458	459.186
	461.542	459.226
3165	461.633	459.266
	461.666	459.306
	461.647	459.346
	461.713	459.386
	461.720	459.426
3170	461.730	459.466
	461.768	459.506
	461.613	459.546
	461.684	459.586
	461.422	459.626
3175	461.355	459.667
	461.171	459.707
	461.183	459.747
	460.979	459.787
	460.827	459.827
3180	460.490	459.867
	460.300	459.907
	459.734	459.947
	459.775	459.987
	459.828	460.027
3185	459.560	460.067

Revisão	Descrição	Data	Aprov.	Aut.
1	Emissão inicial – Minuta do Projeto Executivo	19/10/06	NK	CM
0	Emissão inicial	19/01/06	NK	CM

Aprovação: ECOPLAN / CEHAB — Autorização: ECOPLAN / CEHAB

Elaboração: Jorge M. Basler — Verificação: Luciano Santarém — Revisão: 1 — Referência Ecoplan: –

ecoplan ENGENHARIA

S.D.U. — COMPANHIA ESTADUAL DE HABITAÇÃO E OBRAS — CEHAB

ESCALAS: V=1:200 H=1:2000

Ferrovia: Transnordestina
Trecho : Parnamirim – Araripina (112,6 km)
Lote : 3

DATA: JUN/06

PROJETO GEOMÉTRICO
Est. 3150+0,00 a Est. 3185+0,00

FOLHA/TOTAL: G–102