← PARNAMIRIM | ARARIPINA →

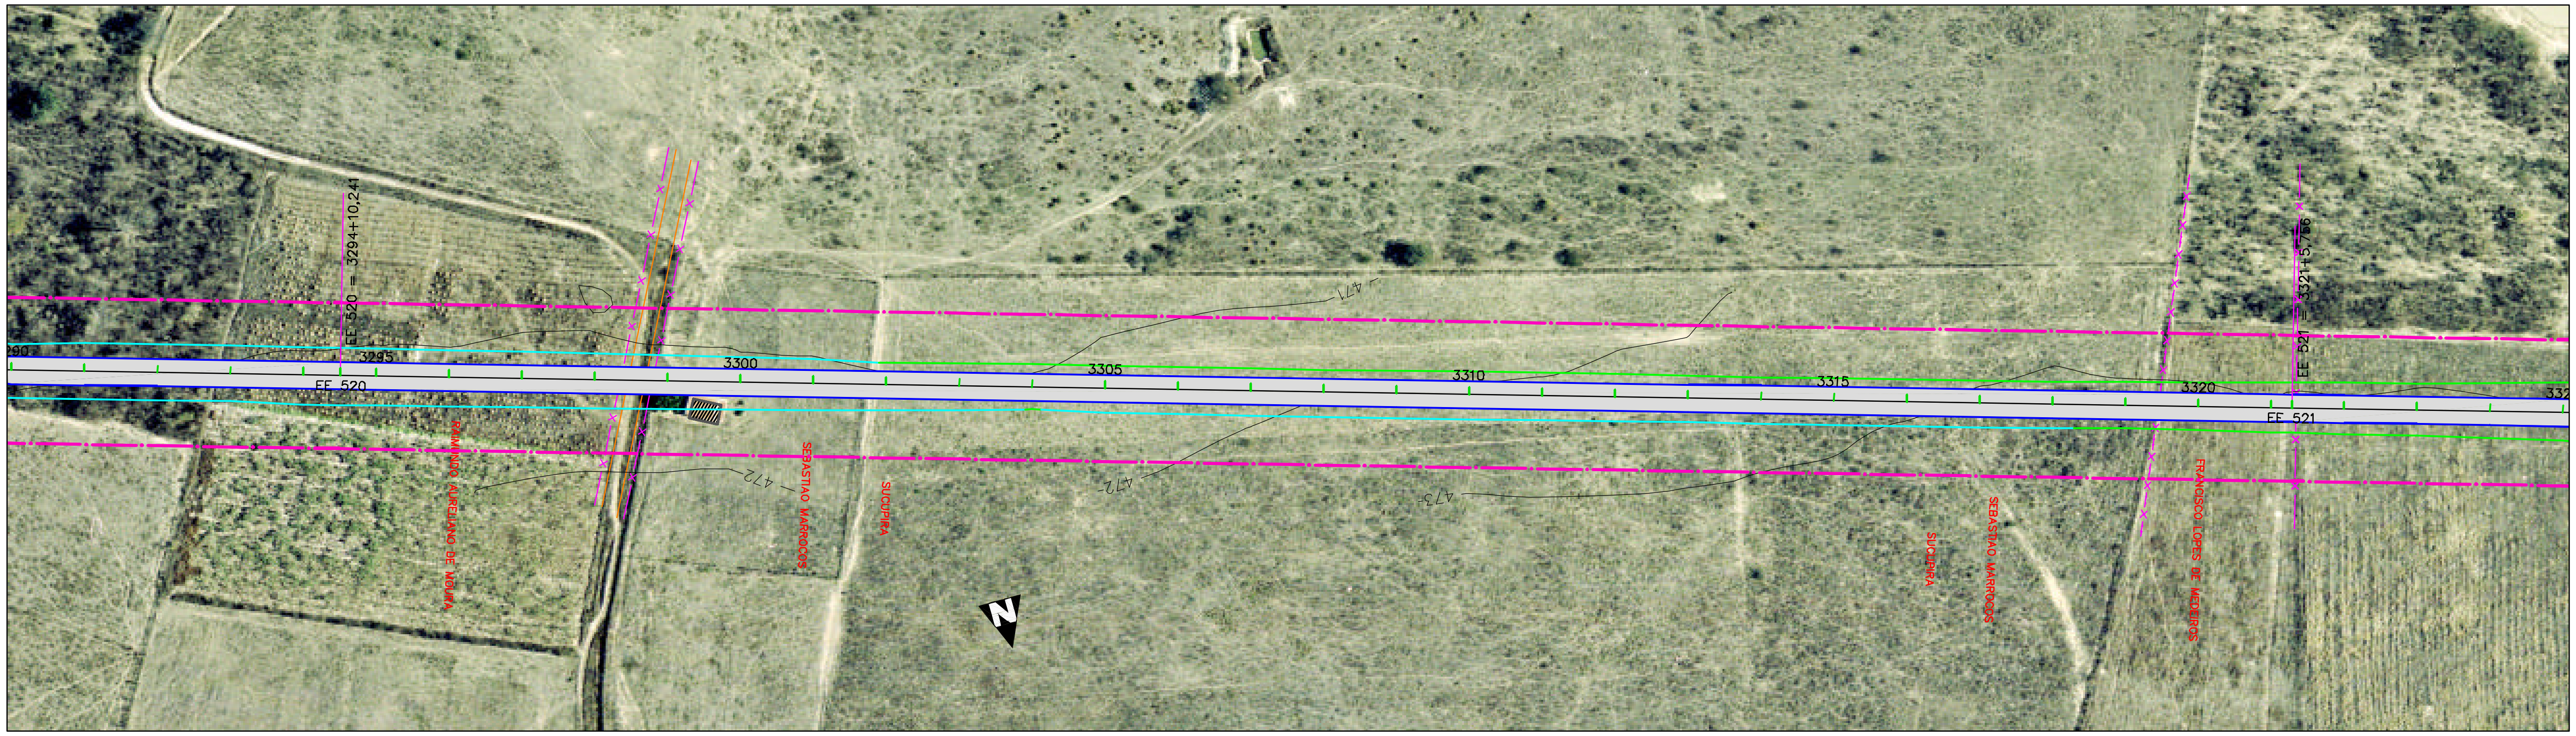

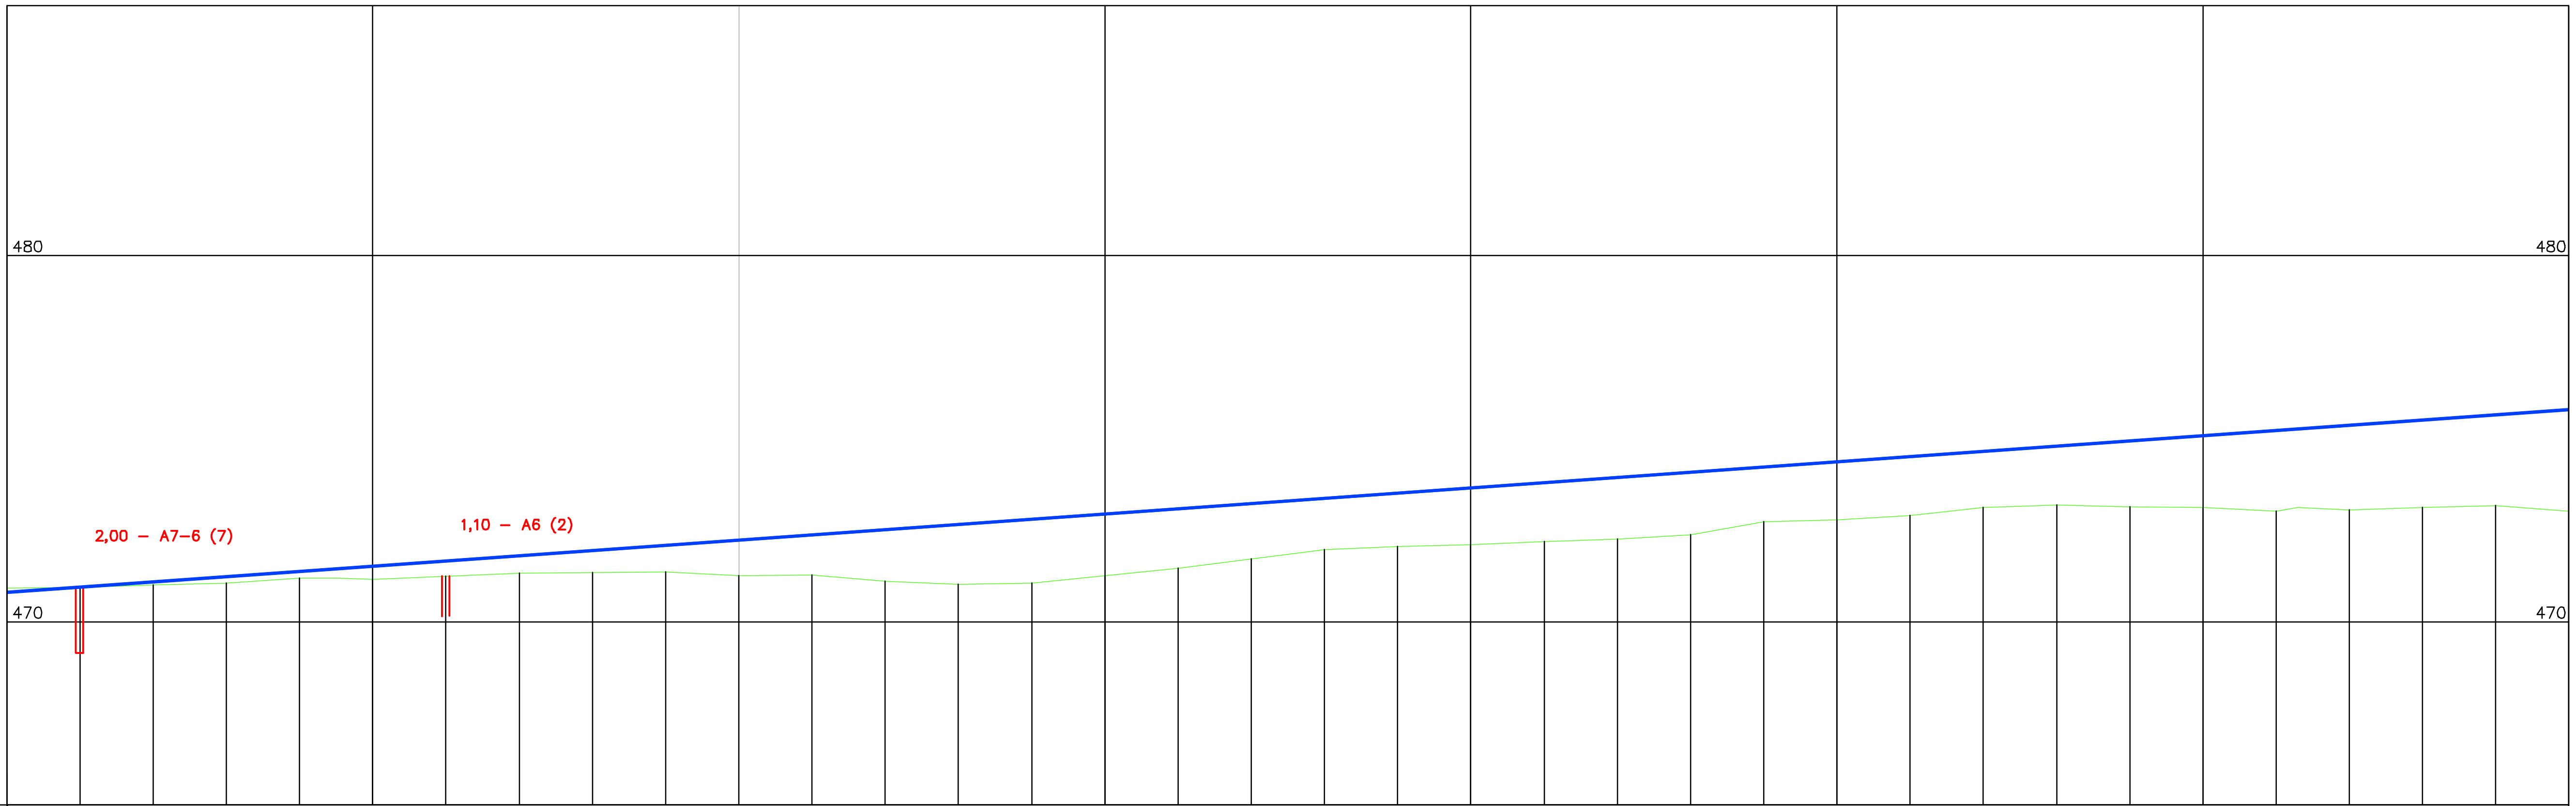

Elementos Verticais: 0.72% em 3665.76

Estaqueamento (est+m)	Cotas do Terreno	Cotas do Projeto
3290		
	470.952	470.953
	471.019	471.096
	471.068	471.239
	471.195	471.382
3295	471.170	471.525
	471.256	471.668
	471.345	471.811
	471.357	471.954
	471.375	472.097
3300	471.267	472.240
	471.282	472.383
	471.117	472.526
	471.028	472.669
	471.067	472.812
3305	471.269	472.956
	471.469	473.099
	471.735	473.242
	471.977	473.385
	472.068	473.528
3310	472.117	473.671
	472.194	473.814
	472.271	473.957
	472.386	474.100
	472.744	474.243
3315	472.795	474.386
	472.910	474.529
	473.132	474.672
	473.199	474.815
	473.144	474.958
3320	473.124	475.101
	473.025	475.244
	473.061	475.387
	473.133	475.530
	473.190	475.673
3325	473.025	475.816

Revisão	Descrição	Data	Aprov.	Aut.
1	Emissão inicial – Minuta do Projeto Executivo	19/10/06	NK	CM
0	Emissão inicial	19/01/06	NK	CM

Aprovação	ECOPLAN / CEHAB	Autorização	ECOPLAN / CEHAB
Elaboração: Jorge M. Basler	Verificação: Luciano Santarém	Revisão 1	Referência Ecoplan: –

ecoplan ENGENHARIA

S.D.U. COMPANHIA ESTADUAL DE HABITAÇÃO E OBRAS **CEHAB**

ESCALAS: V=1:200 H=1:2000

Ferrovia: Transnordestina
Trecho : Parnamirim – Araripina (112,6 km)
Lote : 3

DATA: JUN/06

PROJETO GEOMÉTRICO
Est. 3290+0,00 a Est. 3325+0,00

FOLHA/TOTAL G–106