← PARNAMIRIM ARARIPINA →

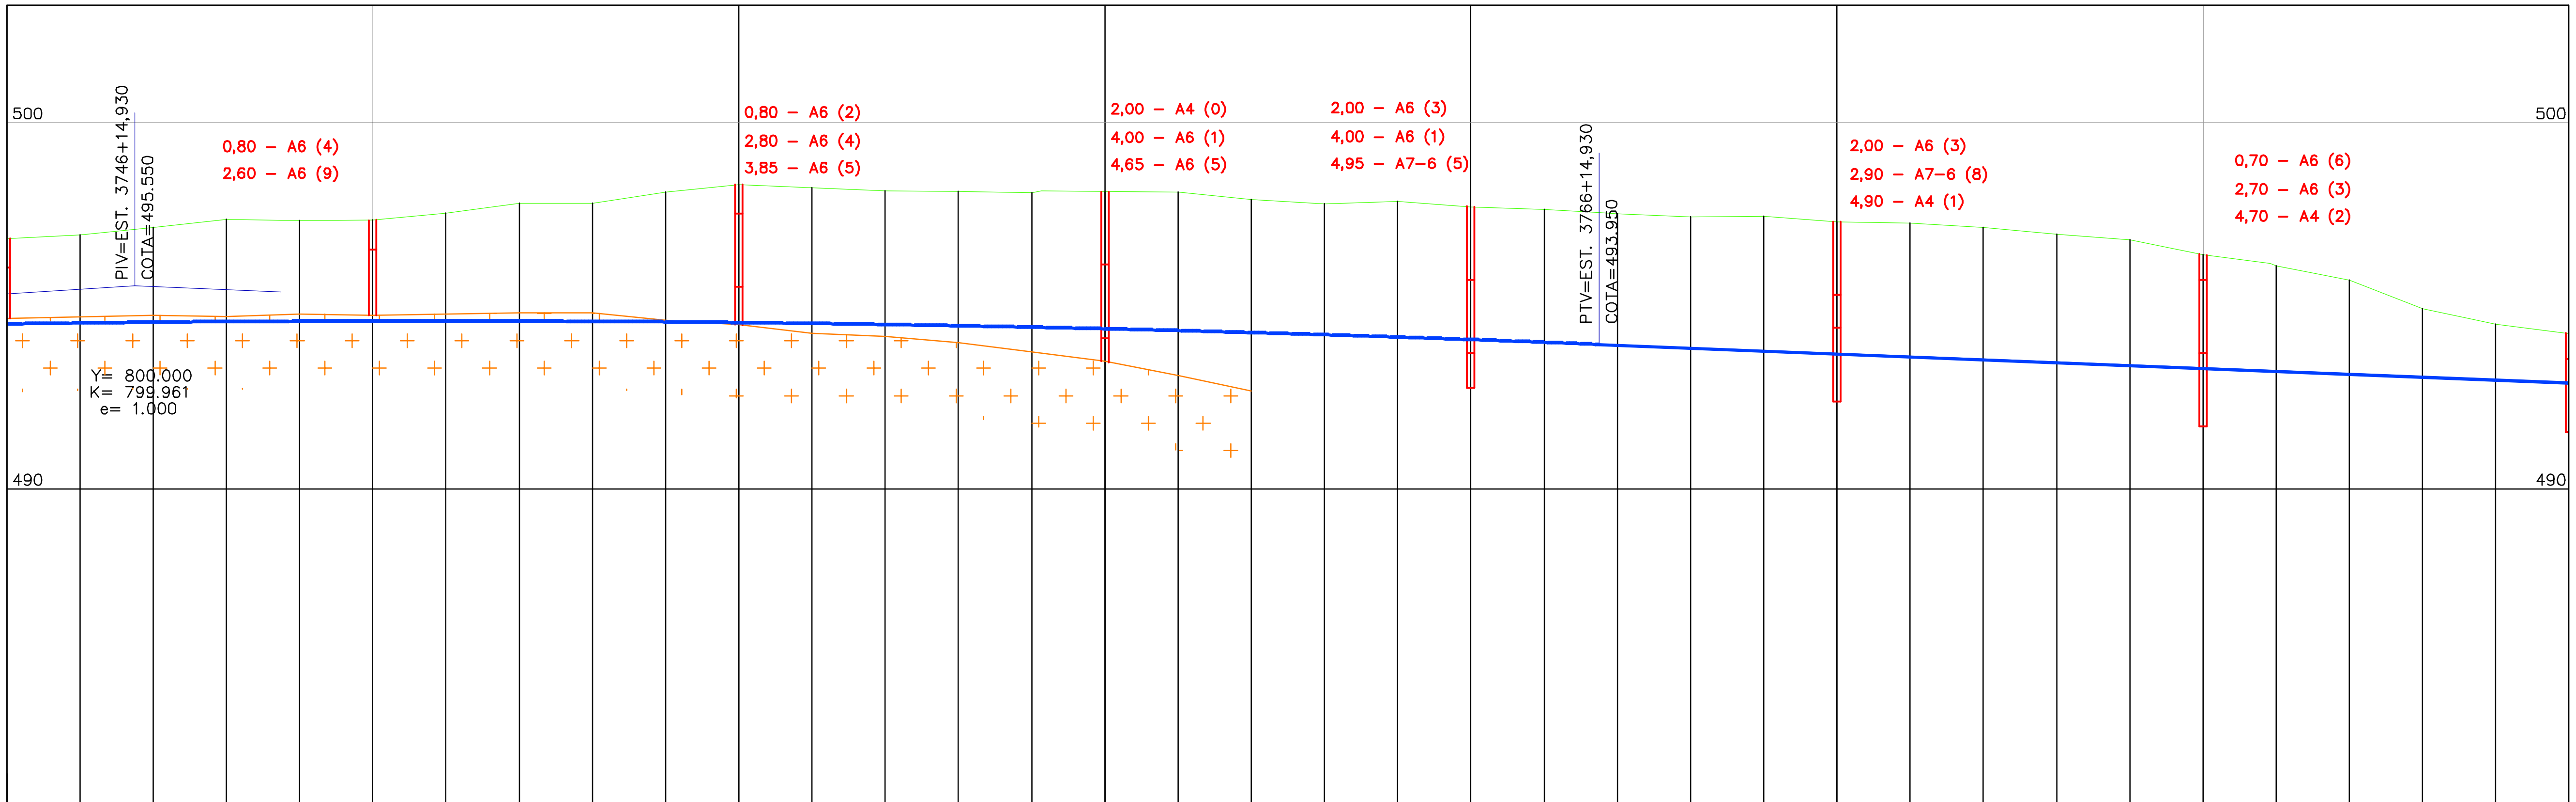

Elementos Verticais: CCV = 800.000 ; –0.40% em 2482.09

Estaqueamento (est+m)	Cotas do Terreno	Cotas do Projeto
3745		
	496.938	494.534
	497.142	494.555
	497.358	494.571
	497.324	494.582
3750	497.341	494.589
	497.536	494.590
	497.807	494.586
	497.801	494.577
	498.116	494.563
3755	498.319	494.545
	498.224	494.521
	498.151	494.492
	498.121	494.458
	498.086	494.420
3760	498.122	494.376
	498.116	494.327
	497.903	494.273
	497.787	494.215
	497.859	494.151
3765	497.712	494.082
	497.642	494.008
	497.525	493.930
	497.426	493.850
	497.457	493.770
3770	497.295	493.690
	497.261	493.610
	497.139	493.530
	496.956	493.450
	496.806	493.370
3775	496.404	493.290
	496.098	493.210
	495.713	493.130
	494.935	493.050
	494.503	492.970
3780	494.254	492.890

Revisão	Descrição	Data	Aprov.	Aut.
1	Emissão inicial – Minuta do Projeto Executivo	19/10/06	NK	CM
0	Emissão inicial	19/01/06	NK	CM

Aprovação	ECOPLAN / CEHAB	Autorização	ECOPLAN / CEHAB
Elaboração: Jorge M. Basler	Verificação: Luciano Santarém	Revisão 1	Referência Ecoplan: –

ecoplan ENGENHARIA

S.D.U. COMPANHIA ESTADUAL DE HABITAÇÃO E OBRAS CEHAB

ESCALAS: V=1:200 H=1:2000

Ferrovia: Transnordestina
Trecho : Parnamirim – Araripina (112,6 km)
Lote : 3

DATA: JUN/06

PROJETO GEOMÉTRICO
Est. 3745+0,00 a Est. 3780+0,00

FOLHA/TOTAL G–119