



SEÇÃO TIPO EM ATERRO

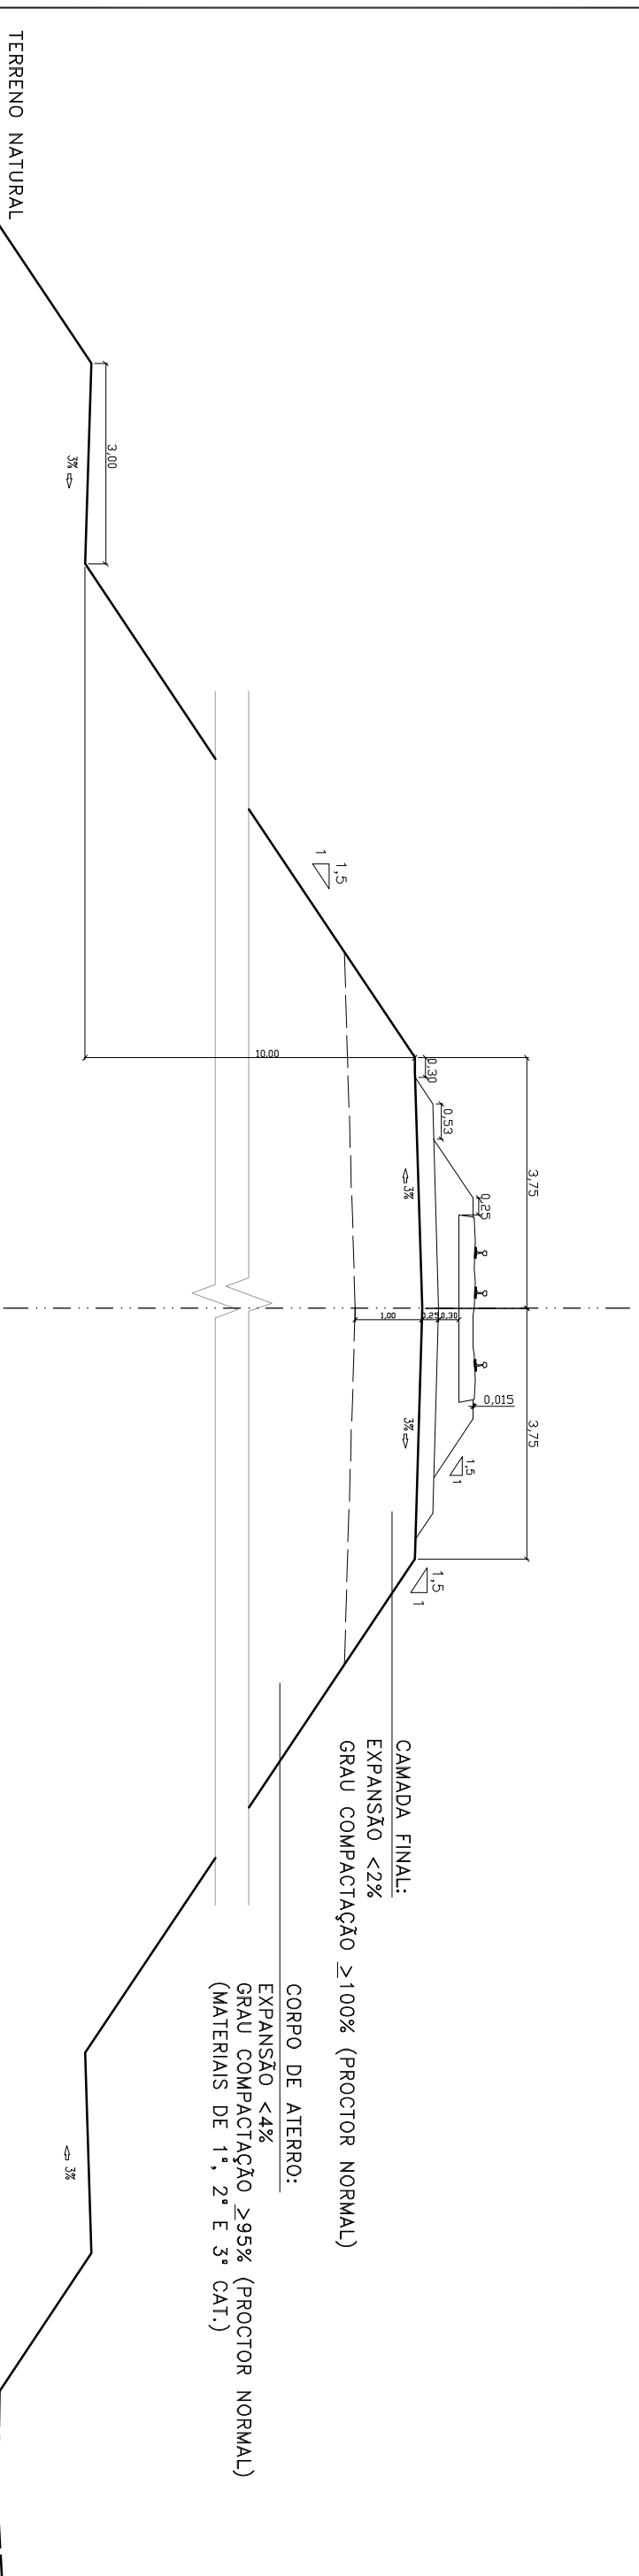

		S.D.U. ESCALAS: 1:100 DATA: Out/06	COMPANHIA ESTADUAL DE HABITAÇÃO E OBRAS Ferrov. Transordestina Trecho : Parmaririm – Araripina Lote : 3	CEHAB PROJETO DE TERRAPLENAGEM SEÇÕES TIPO – ATERRO	FOLHA/TOTAL TER-01
Revisão	0	Emissão inicial	04/10/06	Ink	Aut.
Aprovação	ECOPLAN	Descrição	Data	Aprov.	Aut.
Elaboração:	Pedro Coutinho	Autorização	Revisão	Referência Ecoplan:	-
Verificação:	Valter Bochi	Emissão	0	Referência Ecoplan:	-