



SEÇÃO TIPO PÁTIO DE CRUZAMENTO

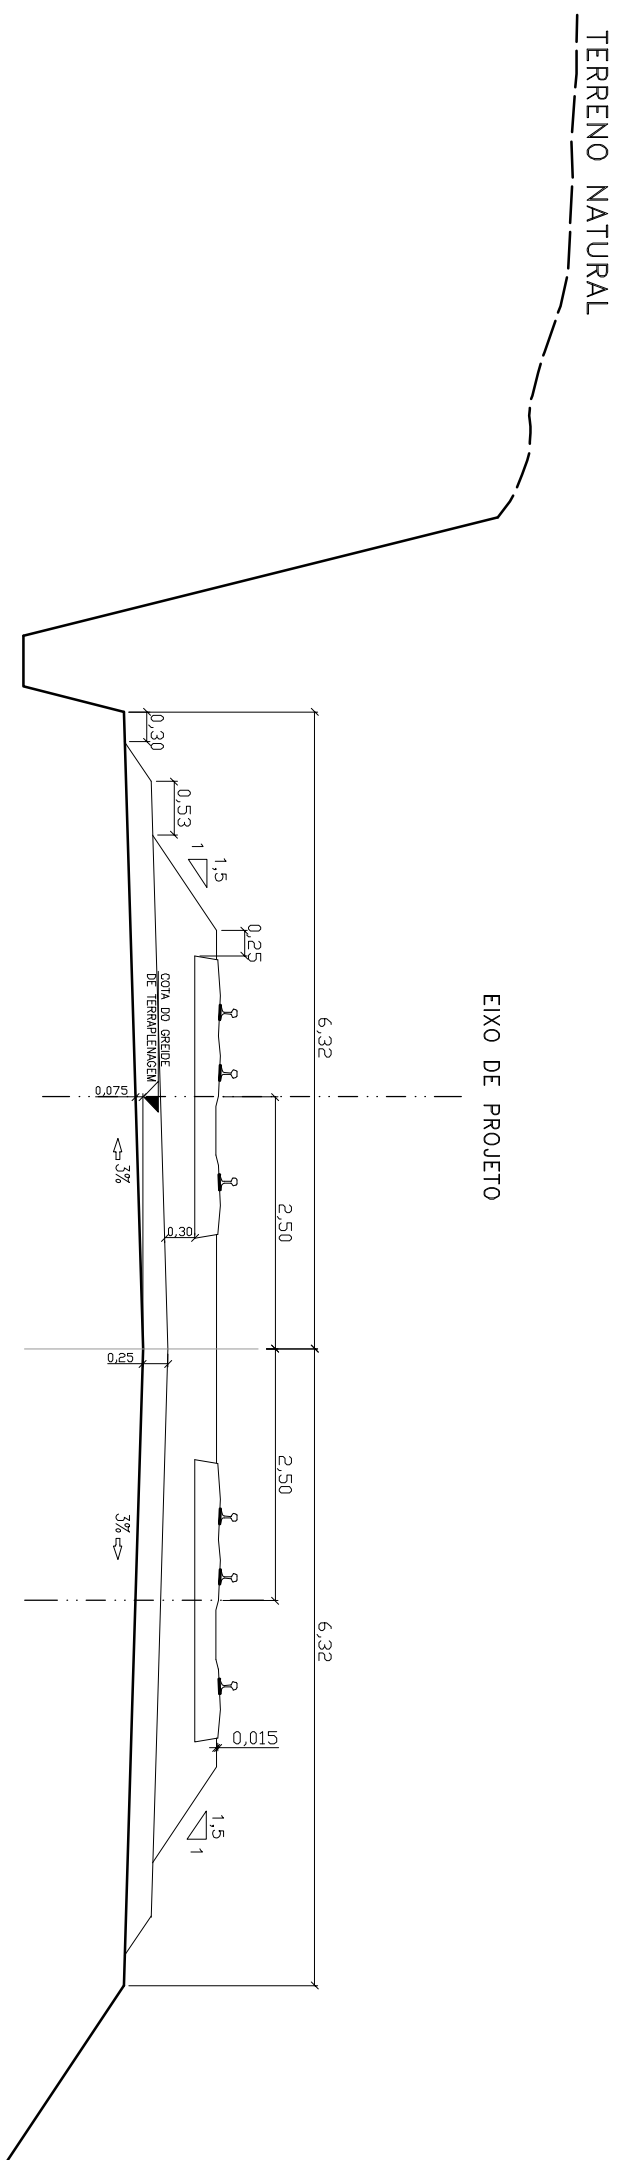

SEÇÃO TIPO PÁTIOS DE CRUZAMENTO C/ ESTACIONAMENTO

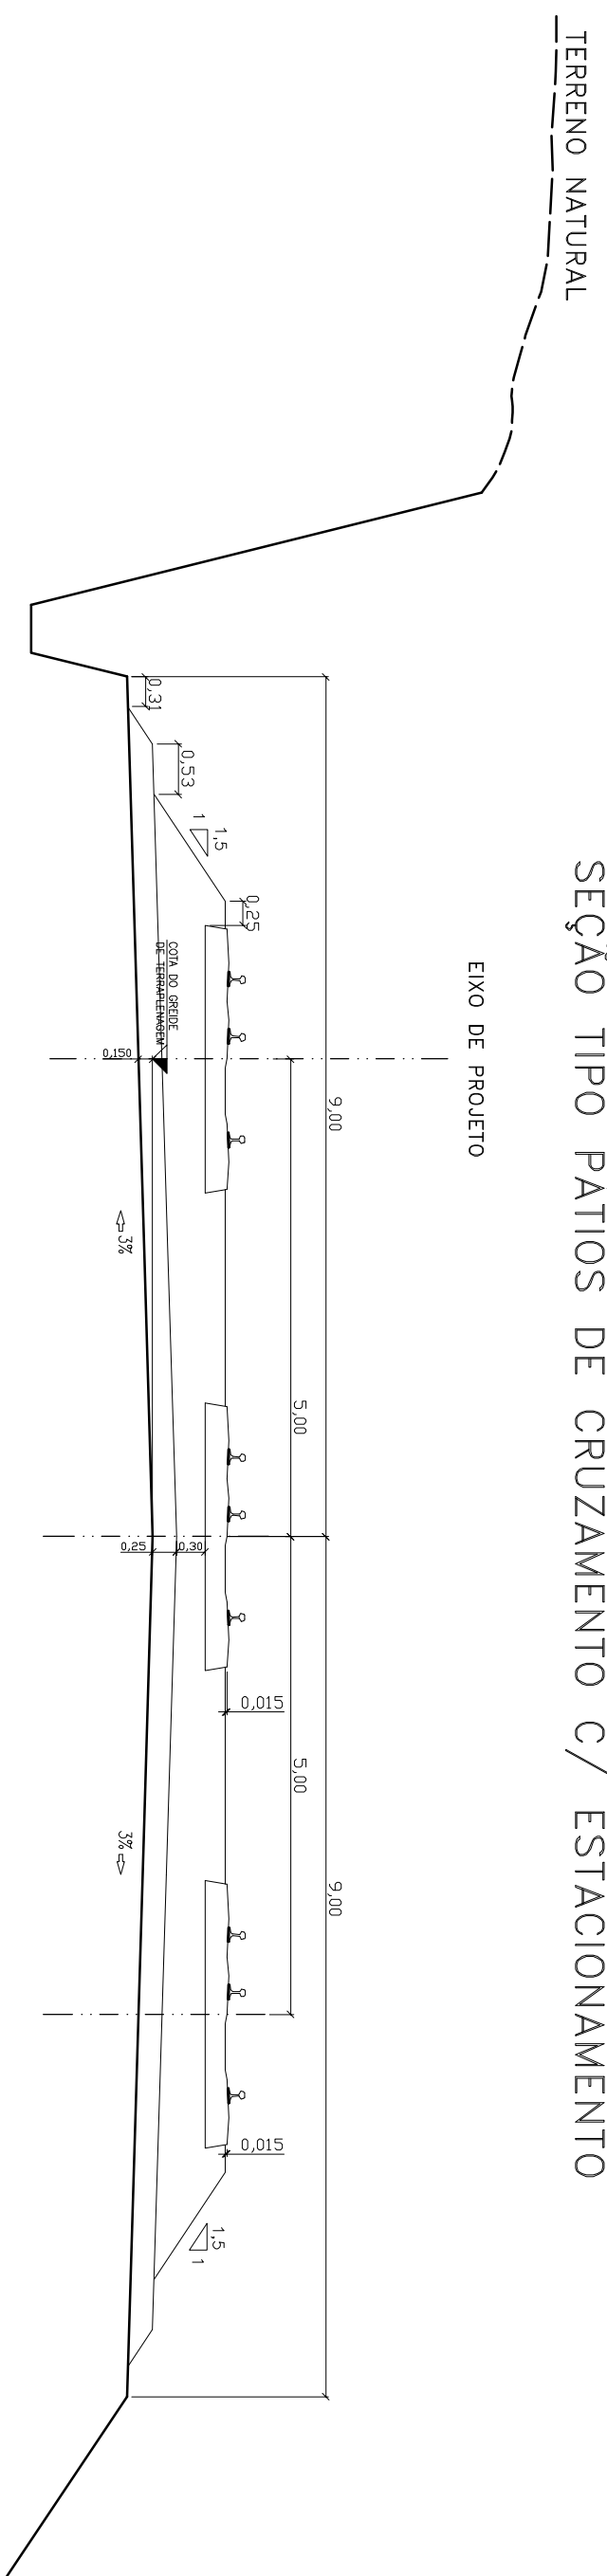

Revisão		Emissão inicial		04/10/06		IKK		CM/	
Aprovação		Autorização							
Elaborador: Pedro Coutinho		Verificação: Valter Bochi		0		-		Referência Ecoplun:	
Revisão		Descrição		Data		Aprov.		Aut.	
0		ECOPLAN		04/10/06		IKK		CM/	
ECOPLAN		ECOPLAN							
CEHAB		CEHAB							
Verificação: Valter Bochi		Referência Ecoplun:							
0		-							
S.D.U.			COMPANHIA ESTADUAL DE HABITAÇÃO E OBRAS			CEHAB			
ESCALAS:			Ferroviária: Transroddestina			Projeto de Terraplenagem			
1:75			Lote : 3			SEÇÕES TIPO - PÁTIO DE CRUZAMENTO			
DATA: Out/06						FOLHA/TOTAL TER-04			