



SEÇÃO TIPO PÊRA FERROVIÁRIA 4 VIAS, ENTREVIAS DE 5,0 E 5,5m (EST. 4.727+12,74 à 4.766,82)

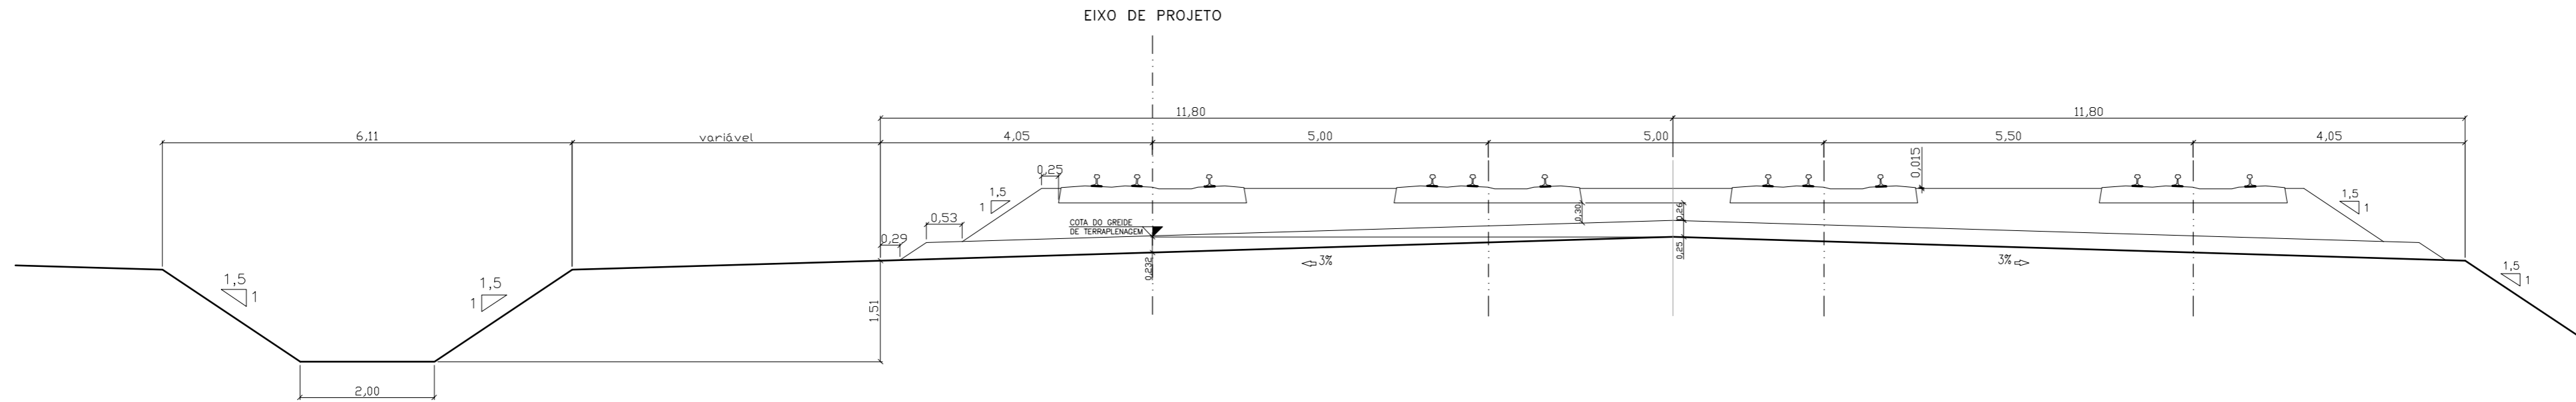

SEÇÃO TIPO PÊRA FERROVIÁRIA 4 VIAS, ENTREVIAS DE 5,0 E 5,5m (EST. 4.766,82 à 4.802+06,00)

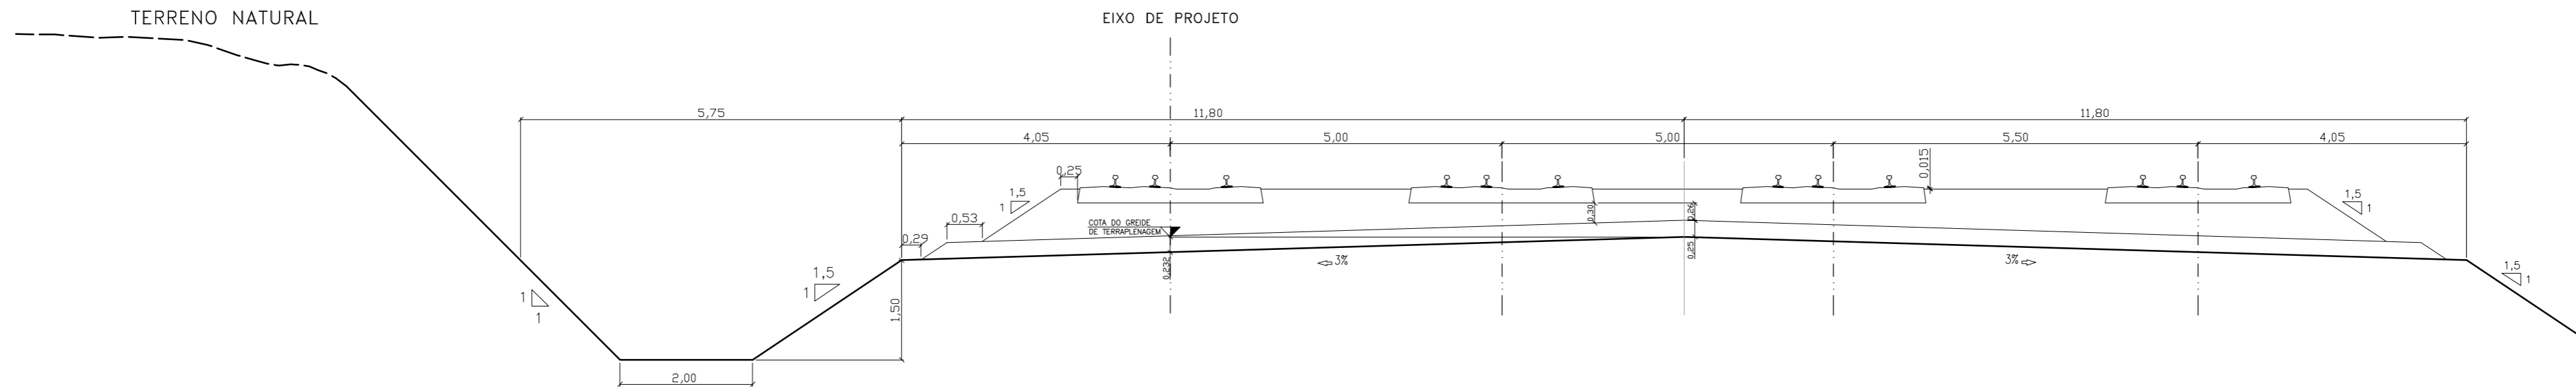

0		Emissão inicial		04/10/06	NK	CM	
Revisão		Descrição		Data	Aprov.	Aut.	
Aprovação		ECOPLAN	Autorização	ECOPLAN			
		CEHAB		CEHAB			
Elaboração:		Verificação:	Revisão	Referência Ecoplan:			
Pedro Coutinho		Valter Bochi	0	-			

<b>S.D.U.</b>	COMPANHIA ESTADUAL DE HABITAÇÃO E OBRAS	<b>CEHAB</b>
ESCALAS:	Ferrovio: Transnordestina	
1:75	Trecho : Parnamirim - Araripina	
	Lote : 3	
DATA:	PROJETO DE TERRAPLENAGEM	FOLHA/TOTAL
Out/06	SEÇÕES TIPO - PÊRA FERROVIÁRIA	TER-05