



SEÇÃO TIPO PÊRA FERROVIÁRIA 3 VIAS, ENTREVIAS DE 5,0m (EST. 4.802+06,00 à 4.830+11,93)

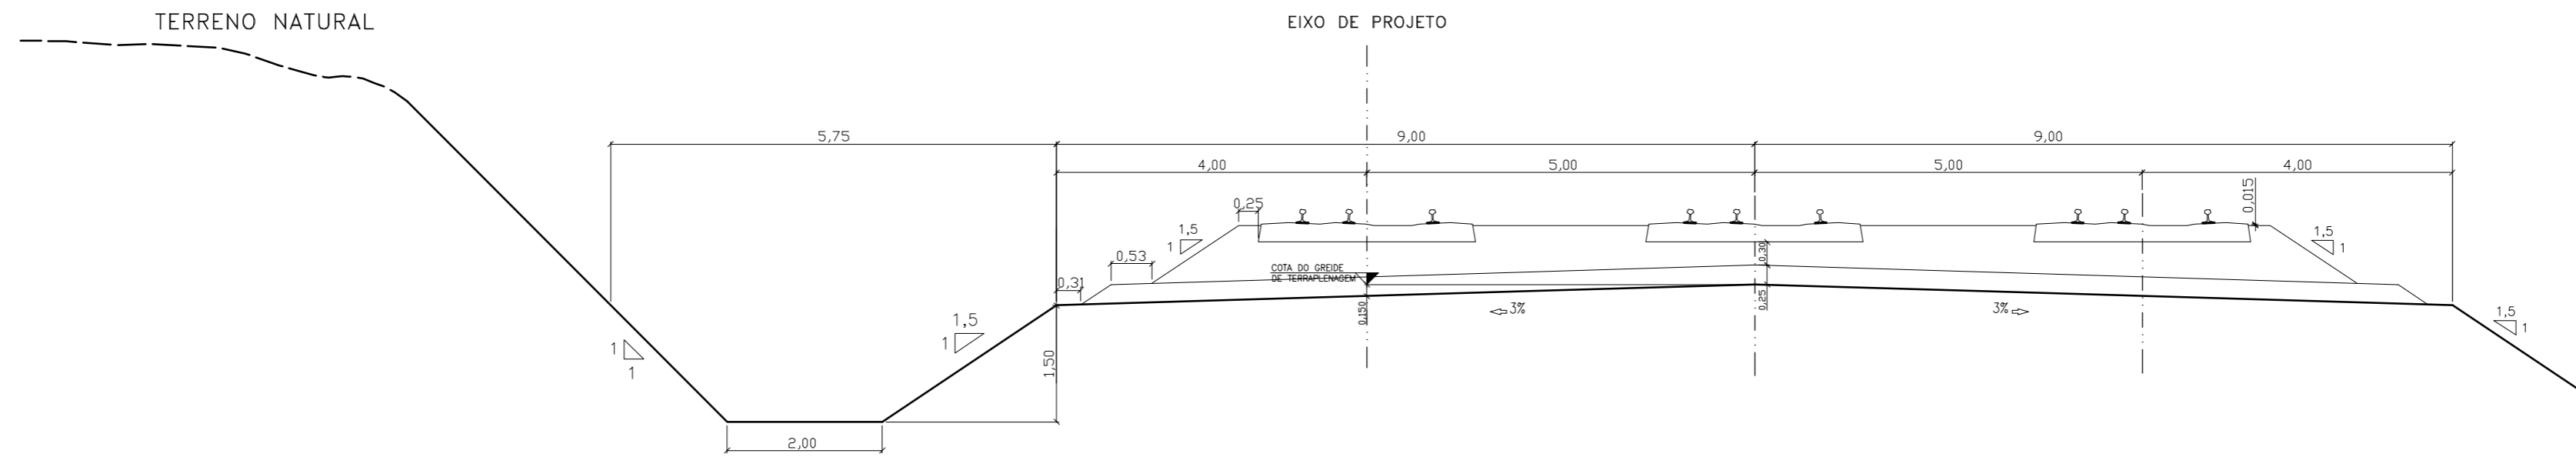

SEÇÃO TIPO PÊRA FERROVIÁRIA 3 VIAS, ENTREVIAS DE 6,0m (EST. 4.835+06,62 à 4.846+16,71)

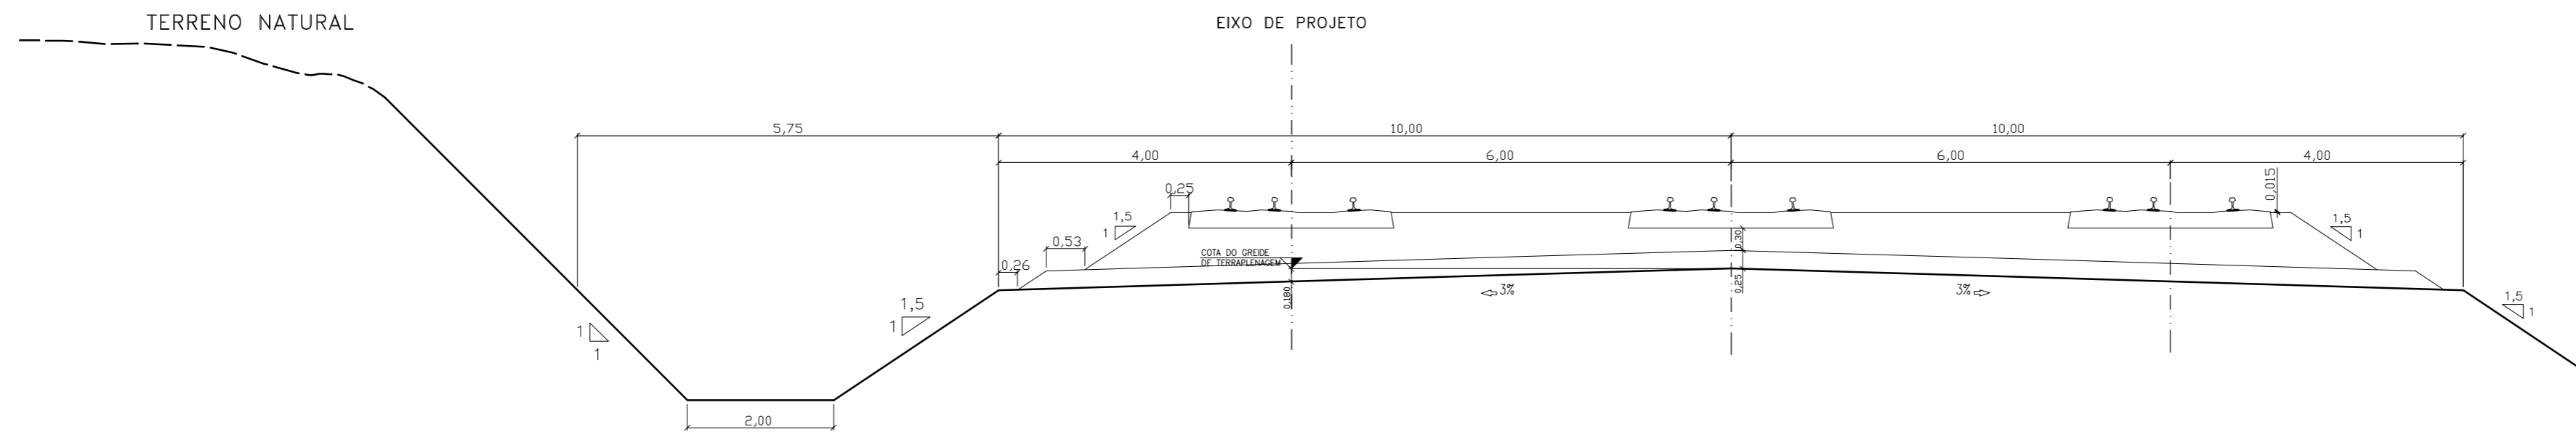

0		Emissão inicial		04/10/06	NK	CM	CM
Revisão		Descrição		Data	Aprov.	Aut.	
Aprovação		ECOPLAN	Autorização	ECOPLAN			
		CEHAB		CEHAB			
Elaboração:		Verificação:	Revisão	Referência Ecoplan:			
Pedro Coutinho		Valter Bochi	0	-			



S.D.U.	COMPANHIA ESTADUAL DE HABITAÇÃO E OBRAS	CEHAB
ESCALAS:	Ferrovio: Transnordestina	
1:75	Trecho : Parnamirim - Araripina	
	Lote : 3	
DATA:	PROJETO DE TERRAPLENAGEM	FOLHA/TOTAL
Out/06	SEÇÕES TIPO - PÊRA FERROVIÁRIA	TER-06