



SEÇÃO TIPO PÊRA FERROVIÁRIA 4 VIAS, ENTREVIAS DE 6,0 E 5,0m (EST. 4.849+16,32 à 4.870,14,66)

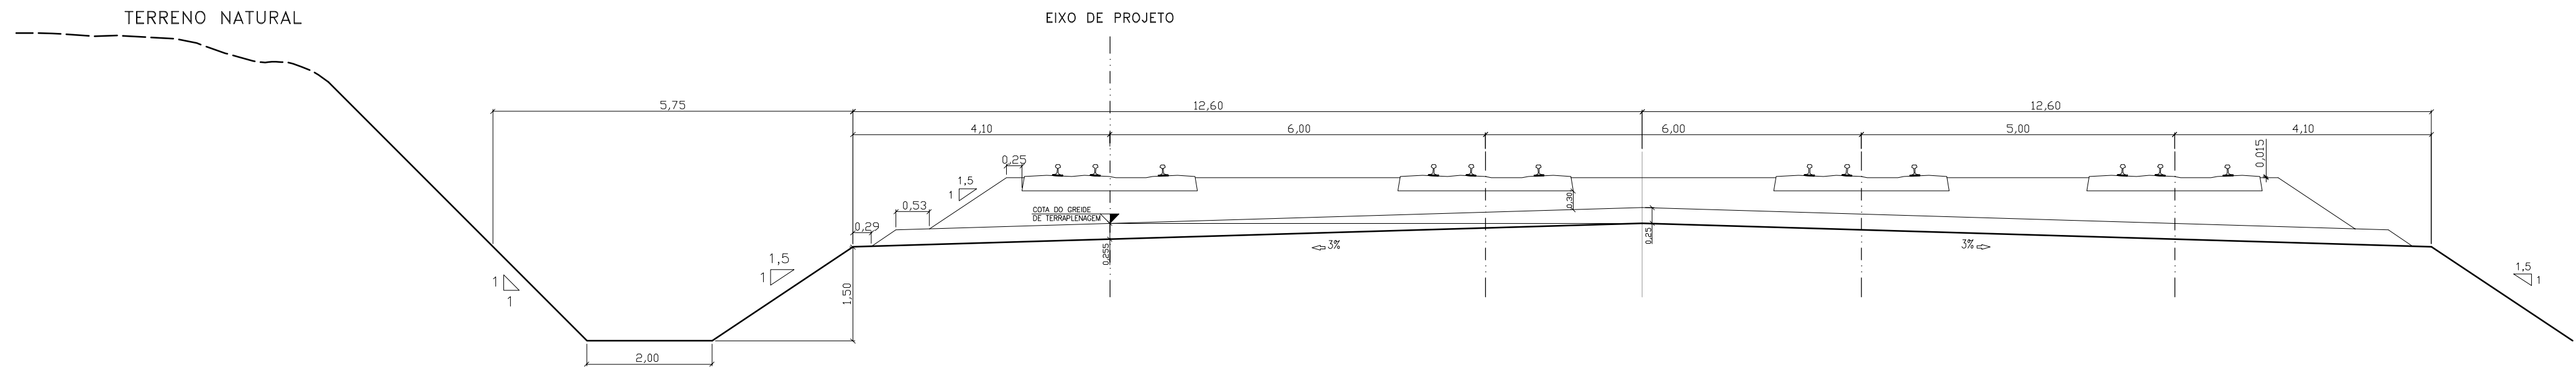

SEÇÃO TIPO PÊRA FERROVIÁRIA 4 VIAS, ENTREVIAS DE 6,0 E 5,0m (EST. 4.870+14,66 à 4.908+17,04)

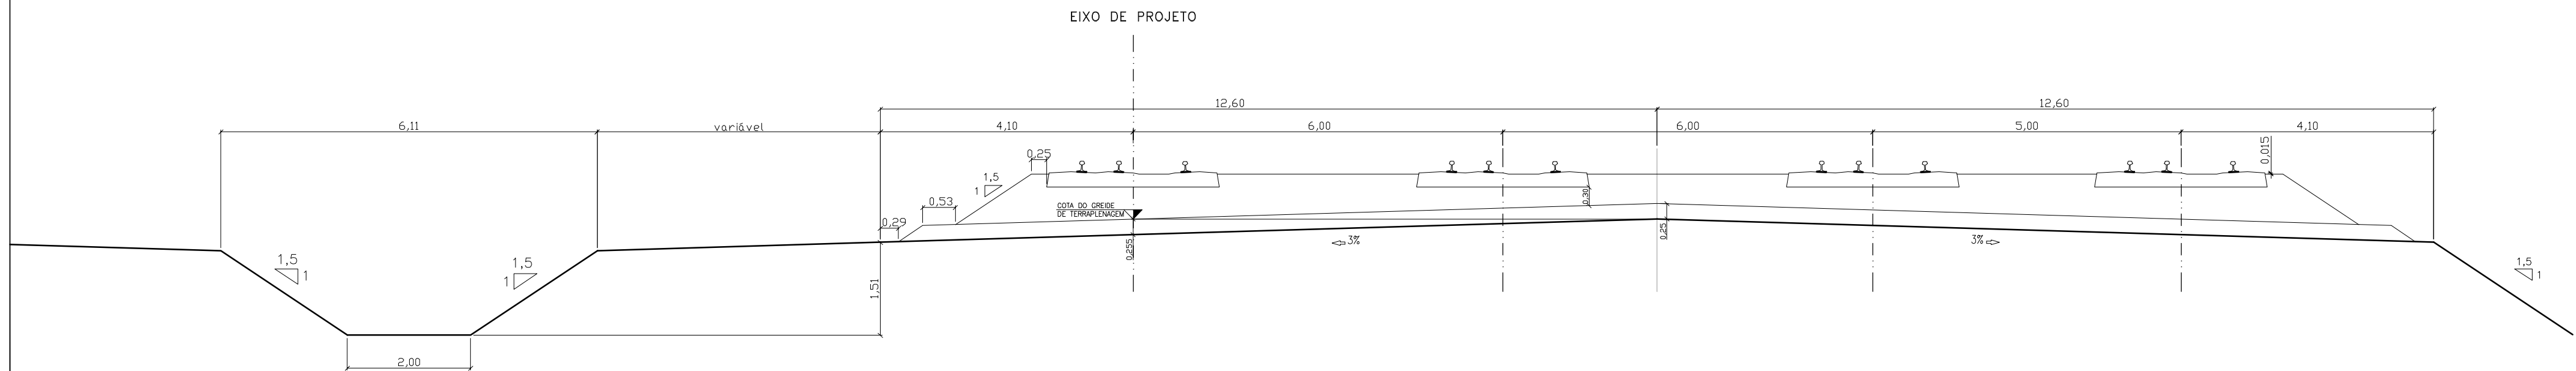

0		Emissão inicial		04/10/06	NK	CM	
Revisão		Descrição		Data	Aprov.	Aut.	
Aprovação		ECOPLAN	Autorização	ECOPLAN			
Elaboração:		CEHAB	Verificação:	CEHAB			
Pedra Coutinho		Valter Bochi	Revisão	Referência Ecoplan:			
		0	-				



S.D.U.	COMPANHIA ESTADUAL DE HABITAÇÃO E OBRAS	CEHAB
ESCALAS:	Ferrovio: Transnordestina	
1:75	Trecho : Parnamirim – Araripina	
	Lote : 3	
DATA:	PROJETO DE TERRAPLENAGEM	FOLHA/TOTAL
Out/06	SEÇÕES TIPO – PÊRA FERROVIÁRIA	TER-07