



SEÇÃO TIPO EM ATERRO DAS RODOVIAS PE-555 E BR-122

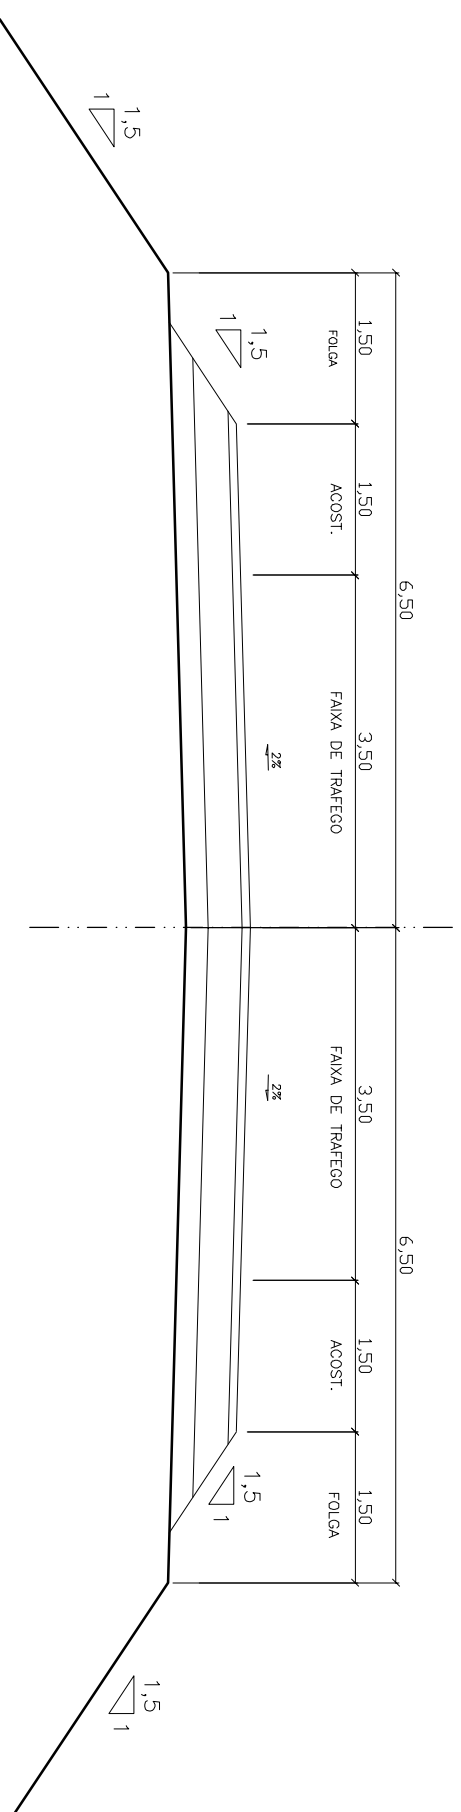

		S.D.U.	COMPANHIA ESTADUAL DE HABITAÇÃO E OBRAS	CEHAB
ESCALAS: 1:75 DATA: Out/06		Ferroviária: Transnordestina Trecho : Parmaririm – Araripina Lote : 3		
PROJETO DE TERRAPLENAGEM SEÇÃO TIPO EM ATERRO DAS RODOVIAS PE-555 E BR-122		FOLHA/TOTAL TER-08		
Emissão inicial Descrição:		Data: 04/10/06 Inic.: [assinatura] Aprov.: [assinatura] Aut.: [assinatura]		
Revisão: 0		Autorização:		
Aprovação: Pedro Coutinho		Referência Ecoplan:		
Elaboração: Pedro Coutinho		Verificação: Valter Bochi		
Revisão: 0		Referência Ecoplan:		