


← PARNAMIRIM

ARARIPINA →

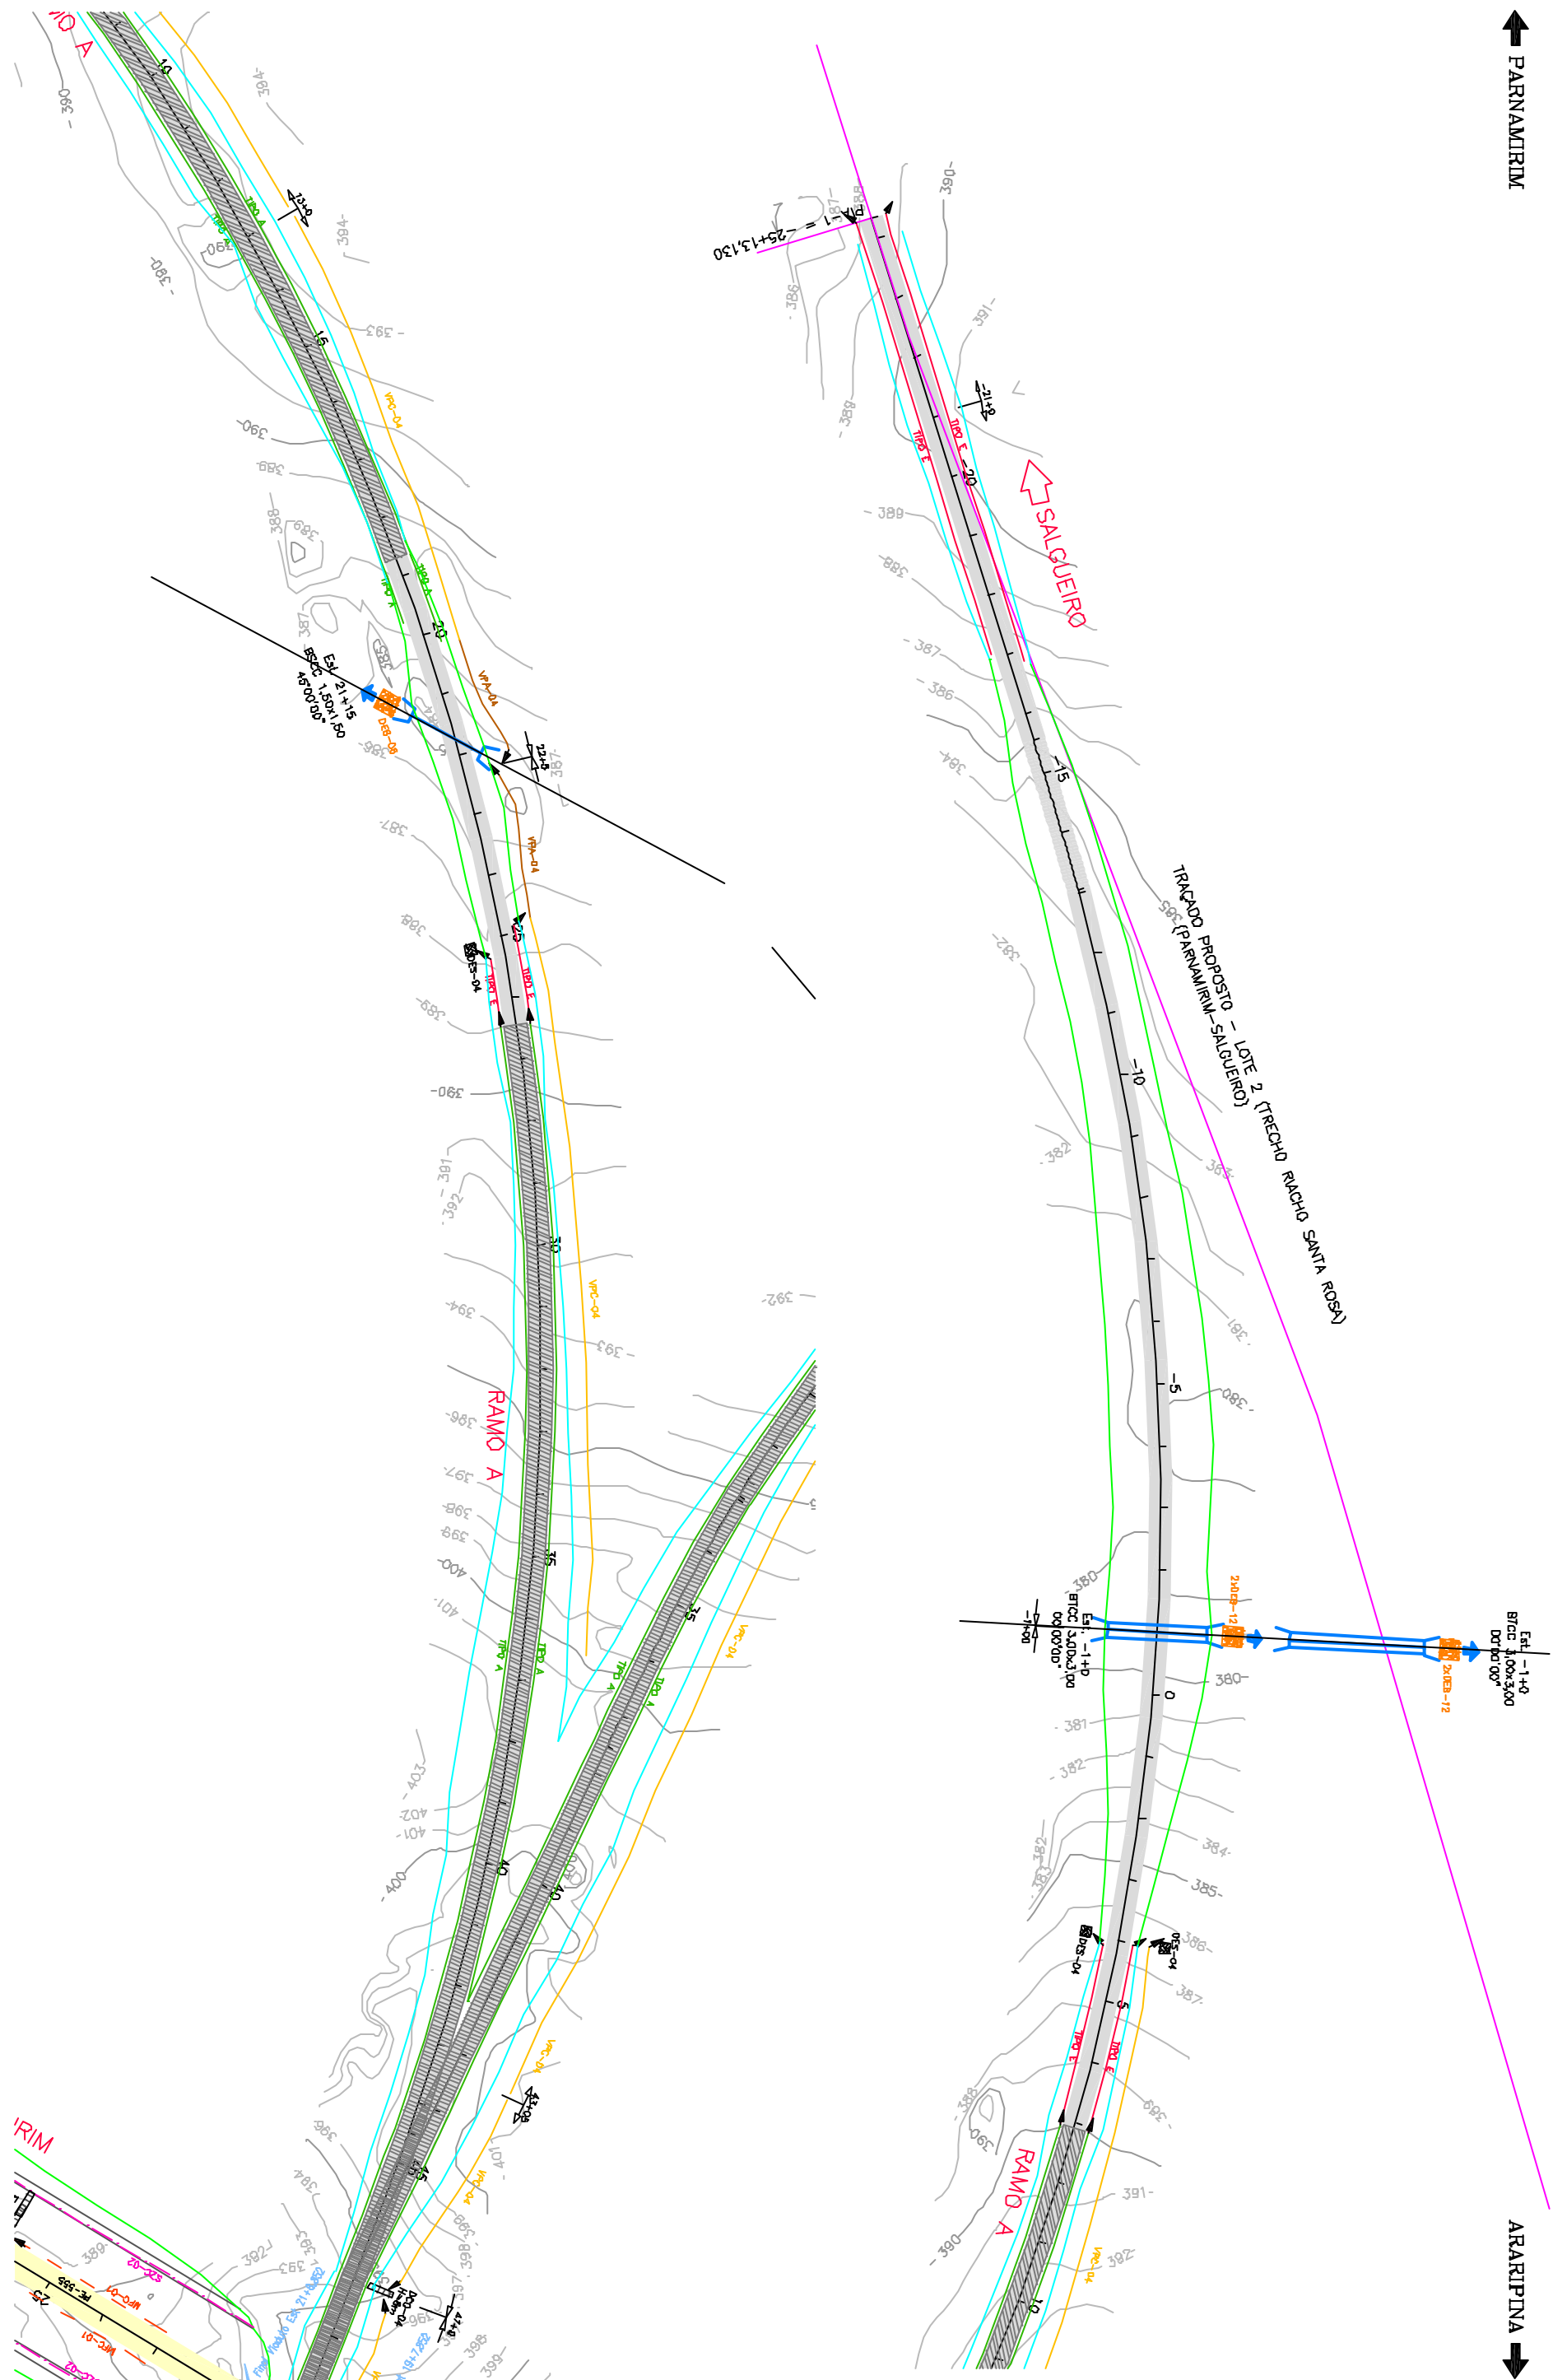

0		Emissão inicial - Minuta do Projeto Executivo		19/10/08		INC		CAD	
Revisão		Descrição		Data		Aprov.		Aut.	
Aprovação		ECC/PLAN		Autorização		ECC/PLAN		Referência Explícita	
Endereço:		Verificação:		Revisão					
Luciano Santarém		Jorge M. Baster		0					
S.D.U.		COMPANHIA ESTADUAL DE HABITAÇÃO E OBRAS		CEHAB					
ESCALAS:		Ferrovia: Transnordestino							
1:2.000		Tronco : Parnamirim - Araripina (112,6 km)							
DATA:		Lote : 3							
OUT/06		PROJETO DE DRENAGEM							
		Ramo A - Est. 25+13,130 a Est. 47+0,00							
		FOLHA/TOTAL							
		D-02							

