


← PARNAMIRIM

ARARIPINA →

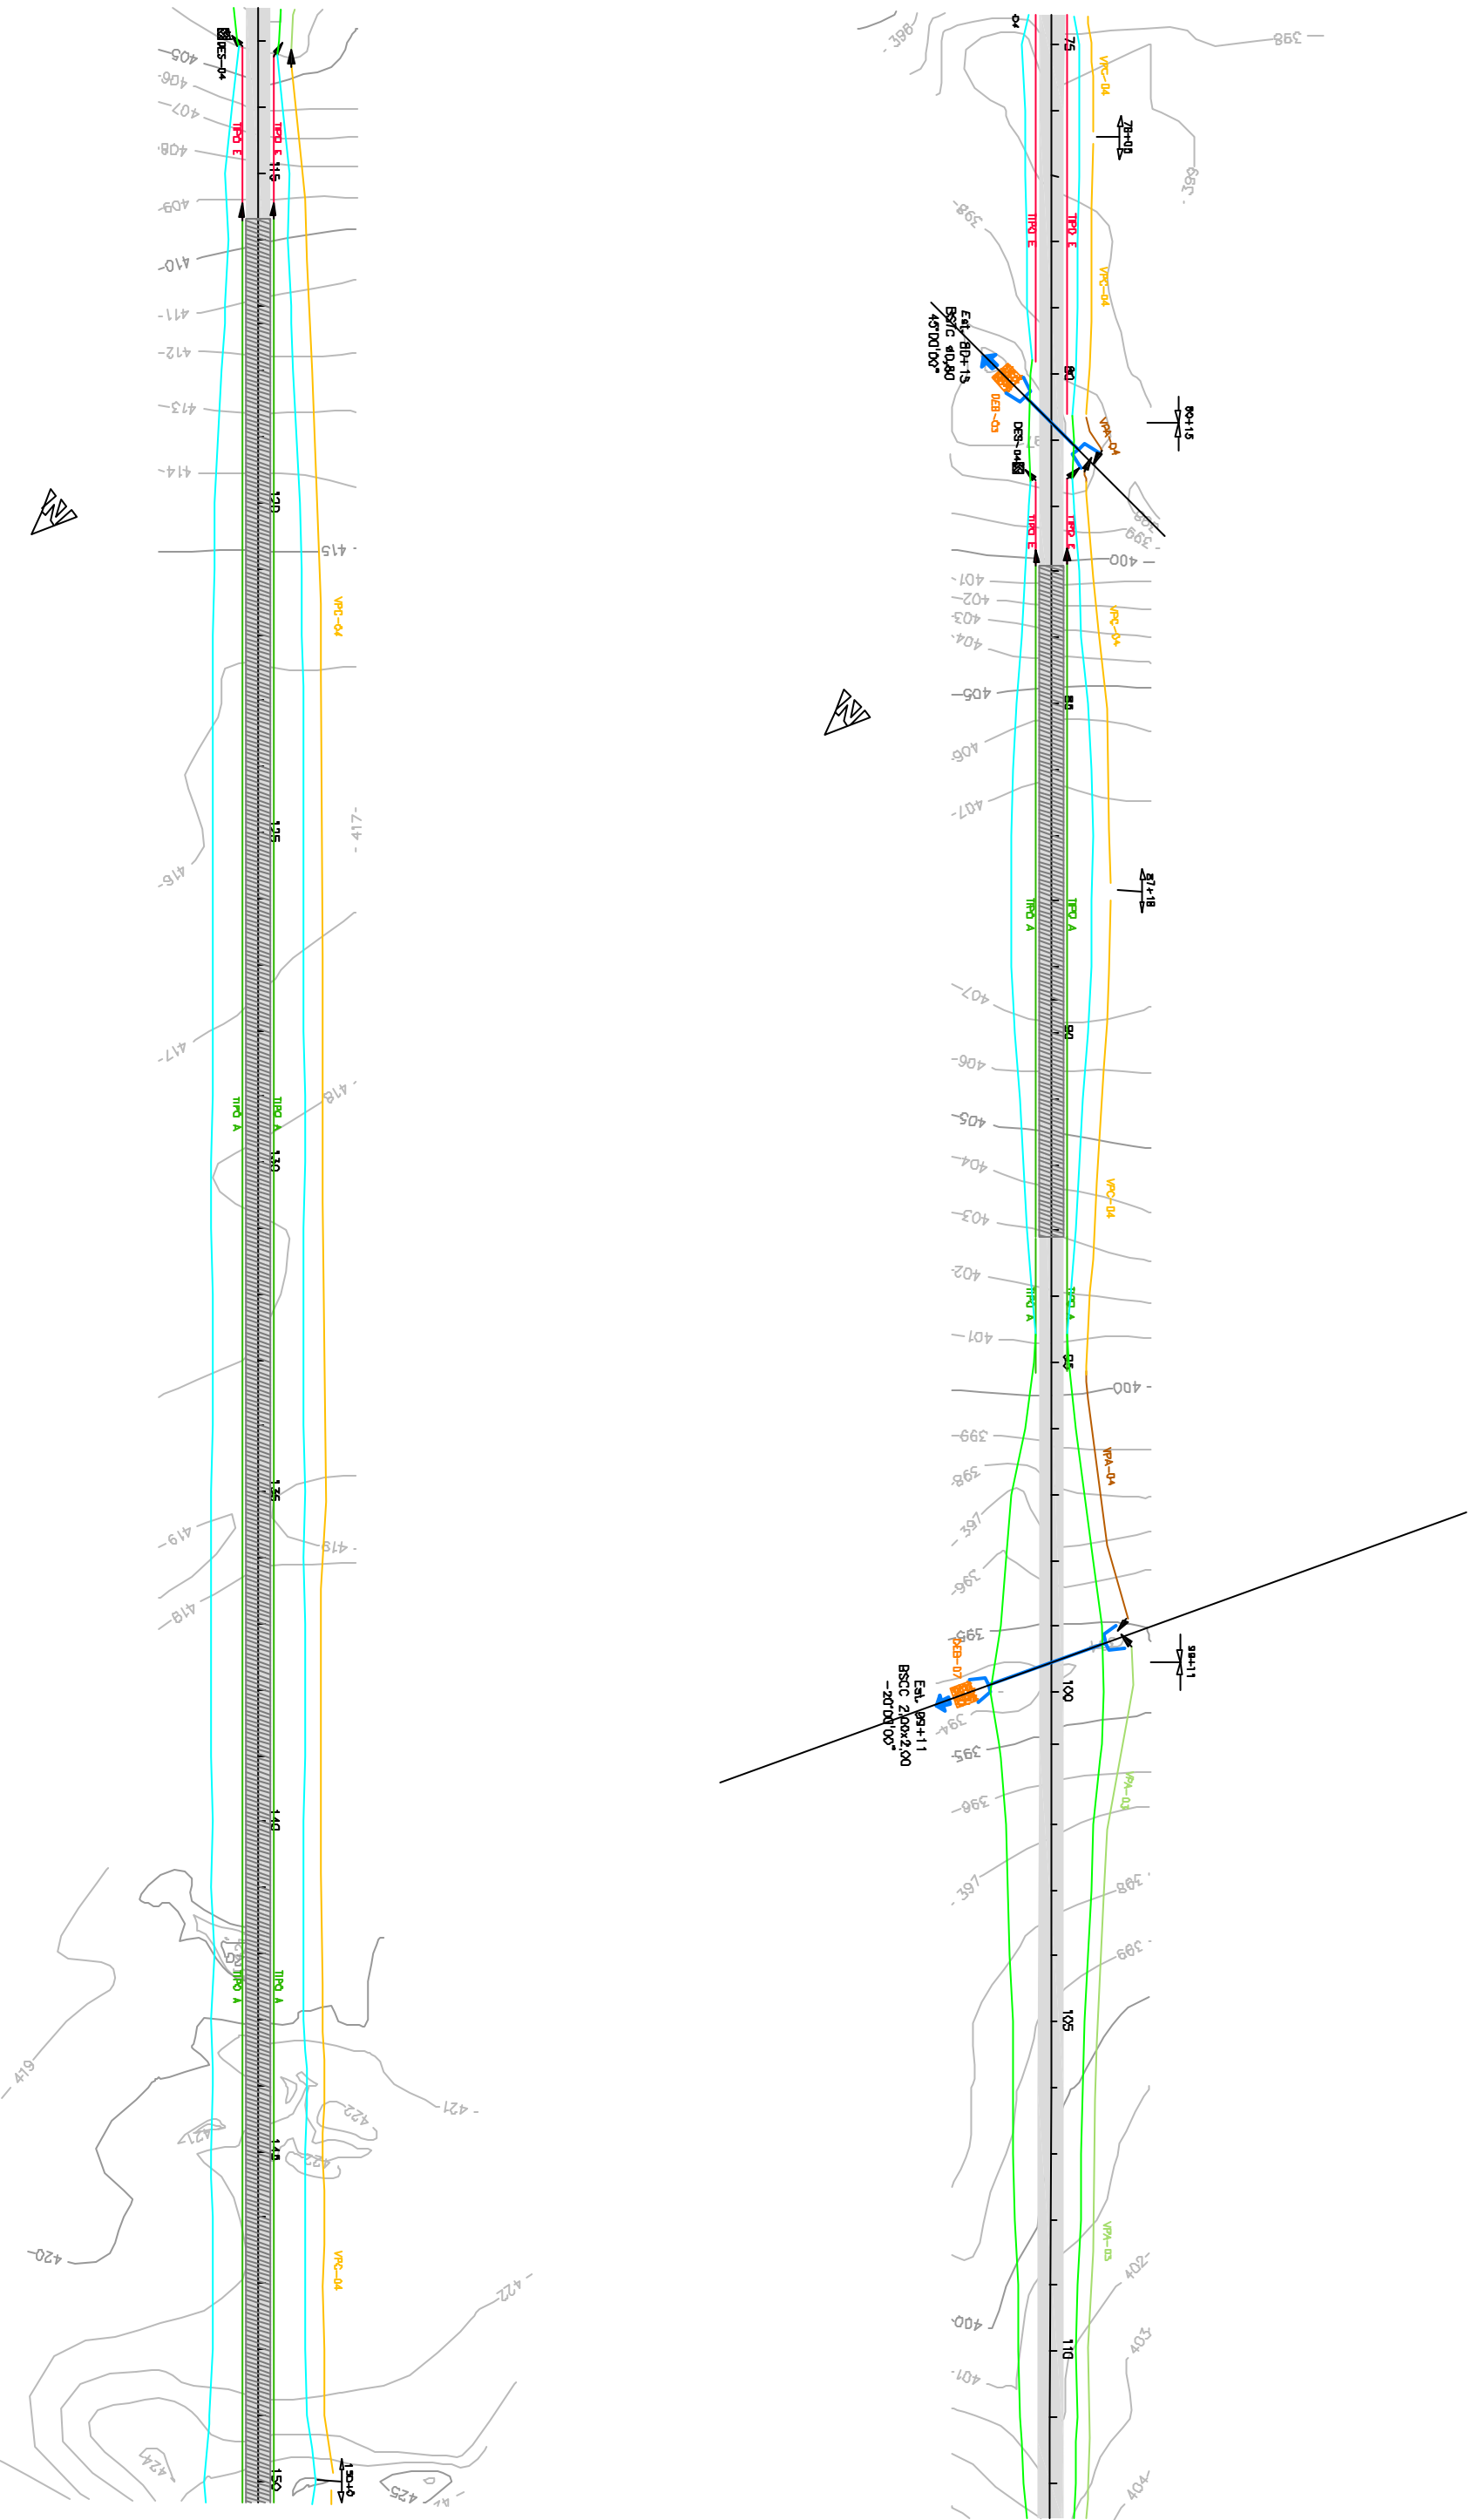

0		Emissão inicial - Minuta do Projeto Executivo		19/10/08		NK		CAD	
Revisões		Descrição		Data		Aprov.		Aut.	
Aprovação		ECC/PLAN		Autorização		ECC/PLAN		Referência Especificação	
Endereço:		CEHAB		Verificação:		Jorge M. Baster		Revisão	
Luciano Santarém		Jorge M. Baster		0		-		-	
S.D.U.		COMPANHIA ESTADUAL DE HABITAÇÃO E OBRAS		CEHAB					
ESCALAS:		1:2.000		DATA:		OUT/06			
Ferrovia: Transnordestino		Trecho: Parnamirim - Araripina (112,6 km)		Lote: 3		PROJETO DE DRENAGEM		FOLHA/TOTAL	
Est. 75+0,00 a Est. 150+0,00								D-05	

