



← PARNAMIRIM

ARARIPINA →

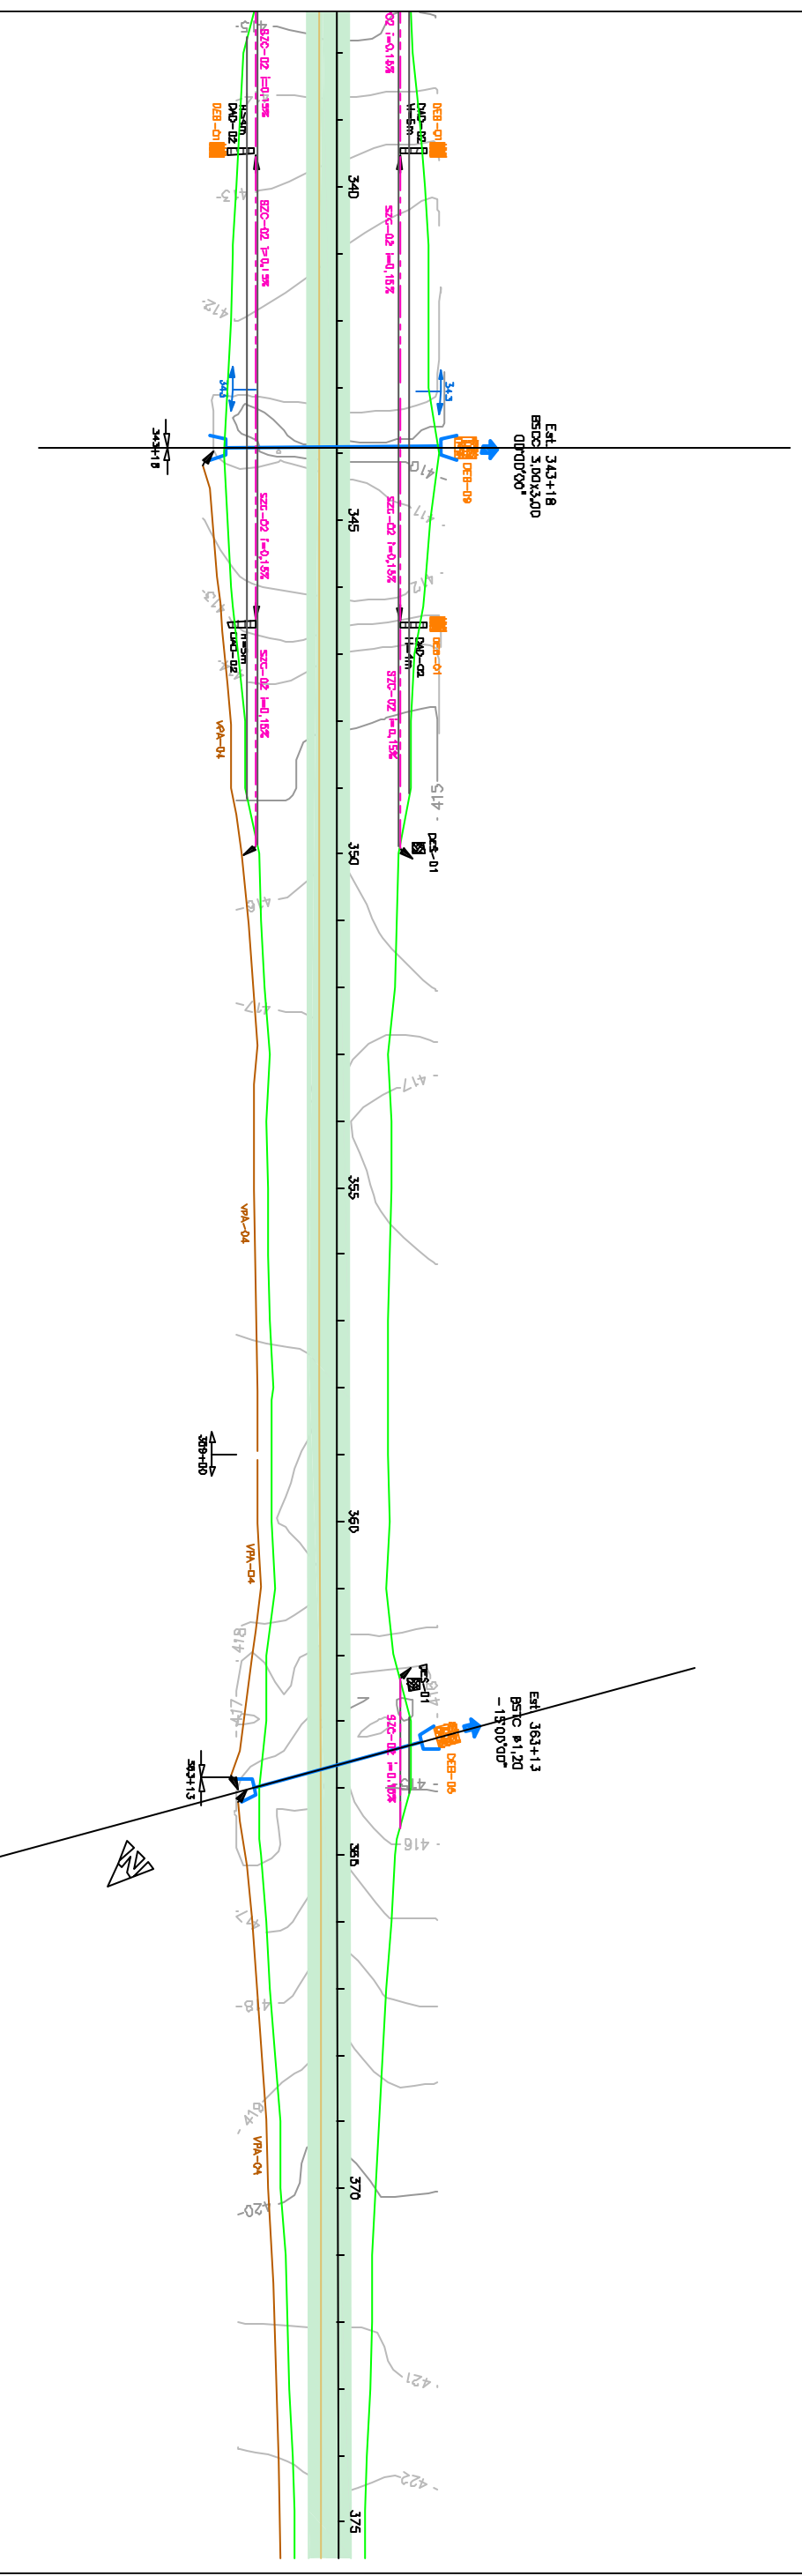

0		Emissão inicial - Minuta de Projeto Executivo		19/10/08		19/10/08		19/10/08	
Revisão		Descrição		Data		Assin.		Assin.	
Aprovação		Autorização		Data		Assin.		Assin.	
Eldorçozzi		Verificação		Data		Assin.		Assin.	
Luciano Santarém		Jorge M. Baster		Data		Assin.		Assin.	
S.D.U.		COMPANHIA ESTADUAL DE HABITAÇÃO E OBRAS		S.D.U.		COMPANHIA ESTADUAL DE HABITAÇÃO E OBRAS		CEHAB	
ESCALAS:		Ferrovia: Transnordestino		ESCALAS:		Ferrovia: Transnordestino		CEHAB	
1:2.000		Trecho : Parnamirim - Araripina (112,6 km)		1:2.000		Trecho : Parnamirim - Araripina (112,6 km)		CEHAB	
DATA:		Lote : 3		DATA:		Lote : 3		CEHAB	
OUT/06		PROJETO DE DRENAGEM		OUT/06		PROJETO DE DRENAGEM		CEHAB	
		Est. 300+0,00 a Est. 375+0,00				Est. 300+0,00 a Est. 375+0,00		CEHAB	
		FOLHA/TOTAL				FOLHA/TOTAL		CEHAB	
		D-08				D-08		CEHAB	

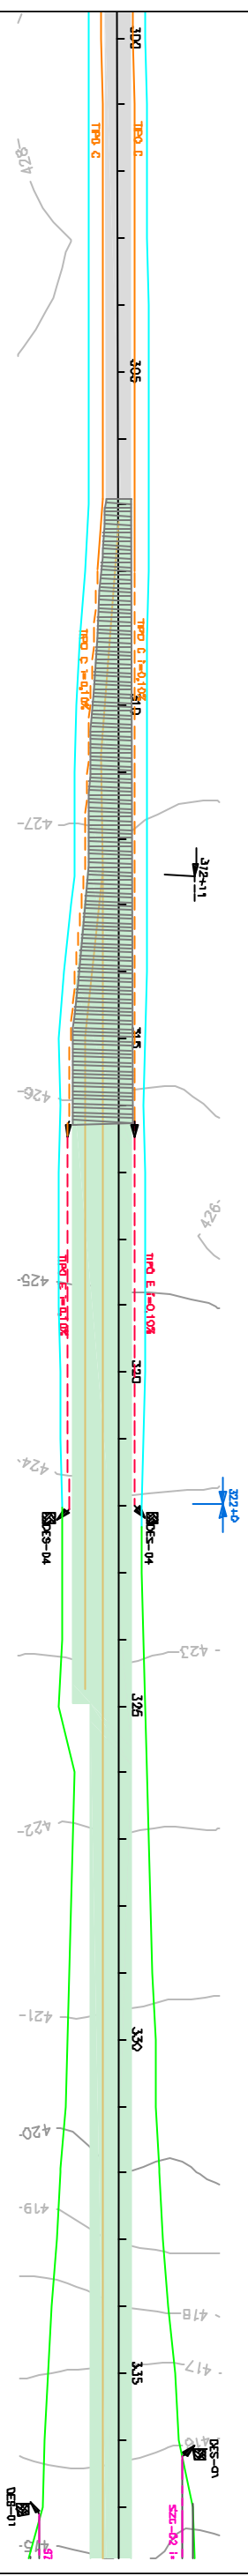

Est. 343+18
BSCC 3.10x3,00
DIR:070°

Est. 363+13
BSCC 4.1,20
- 15,00'00"