


← PARNAMIRIM

ARARIPINA →

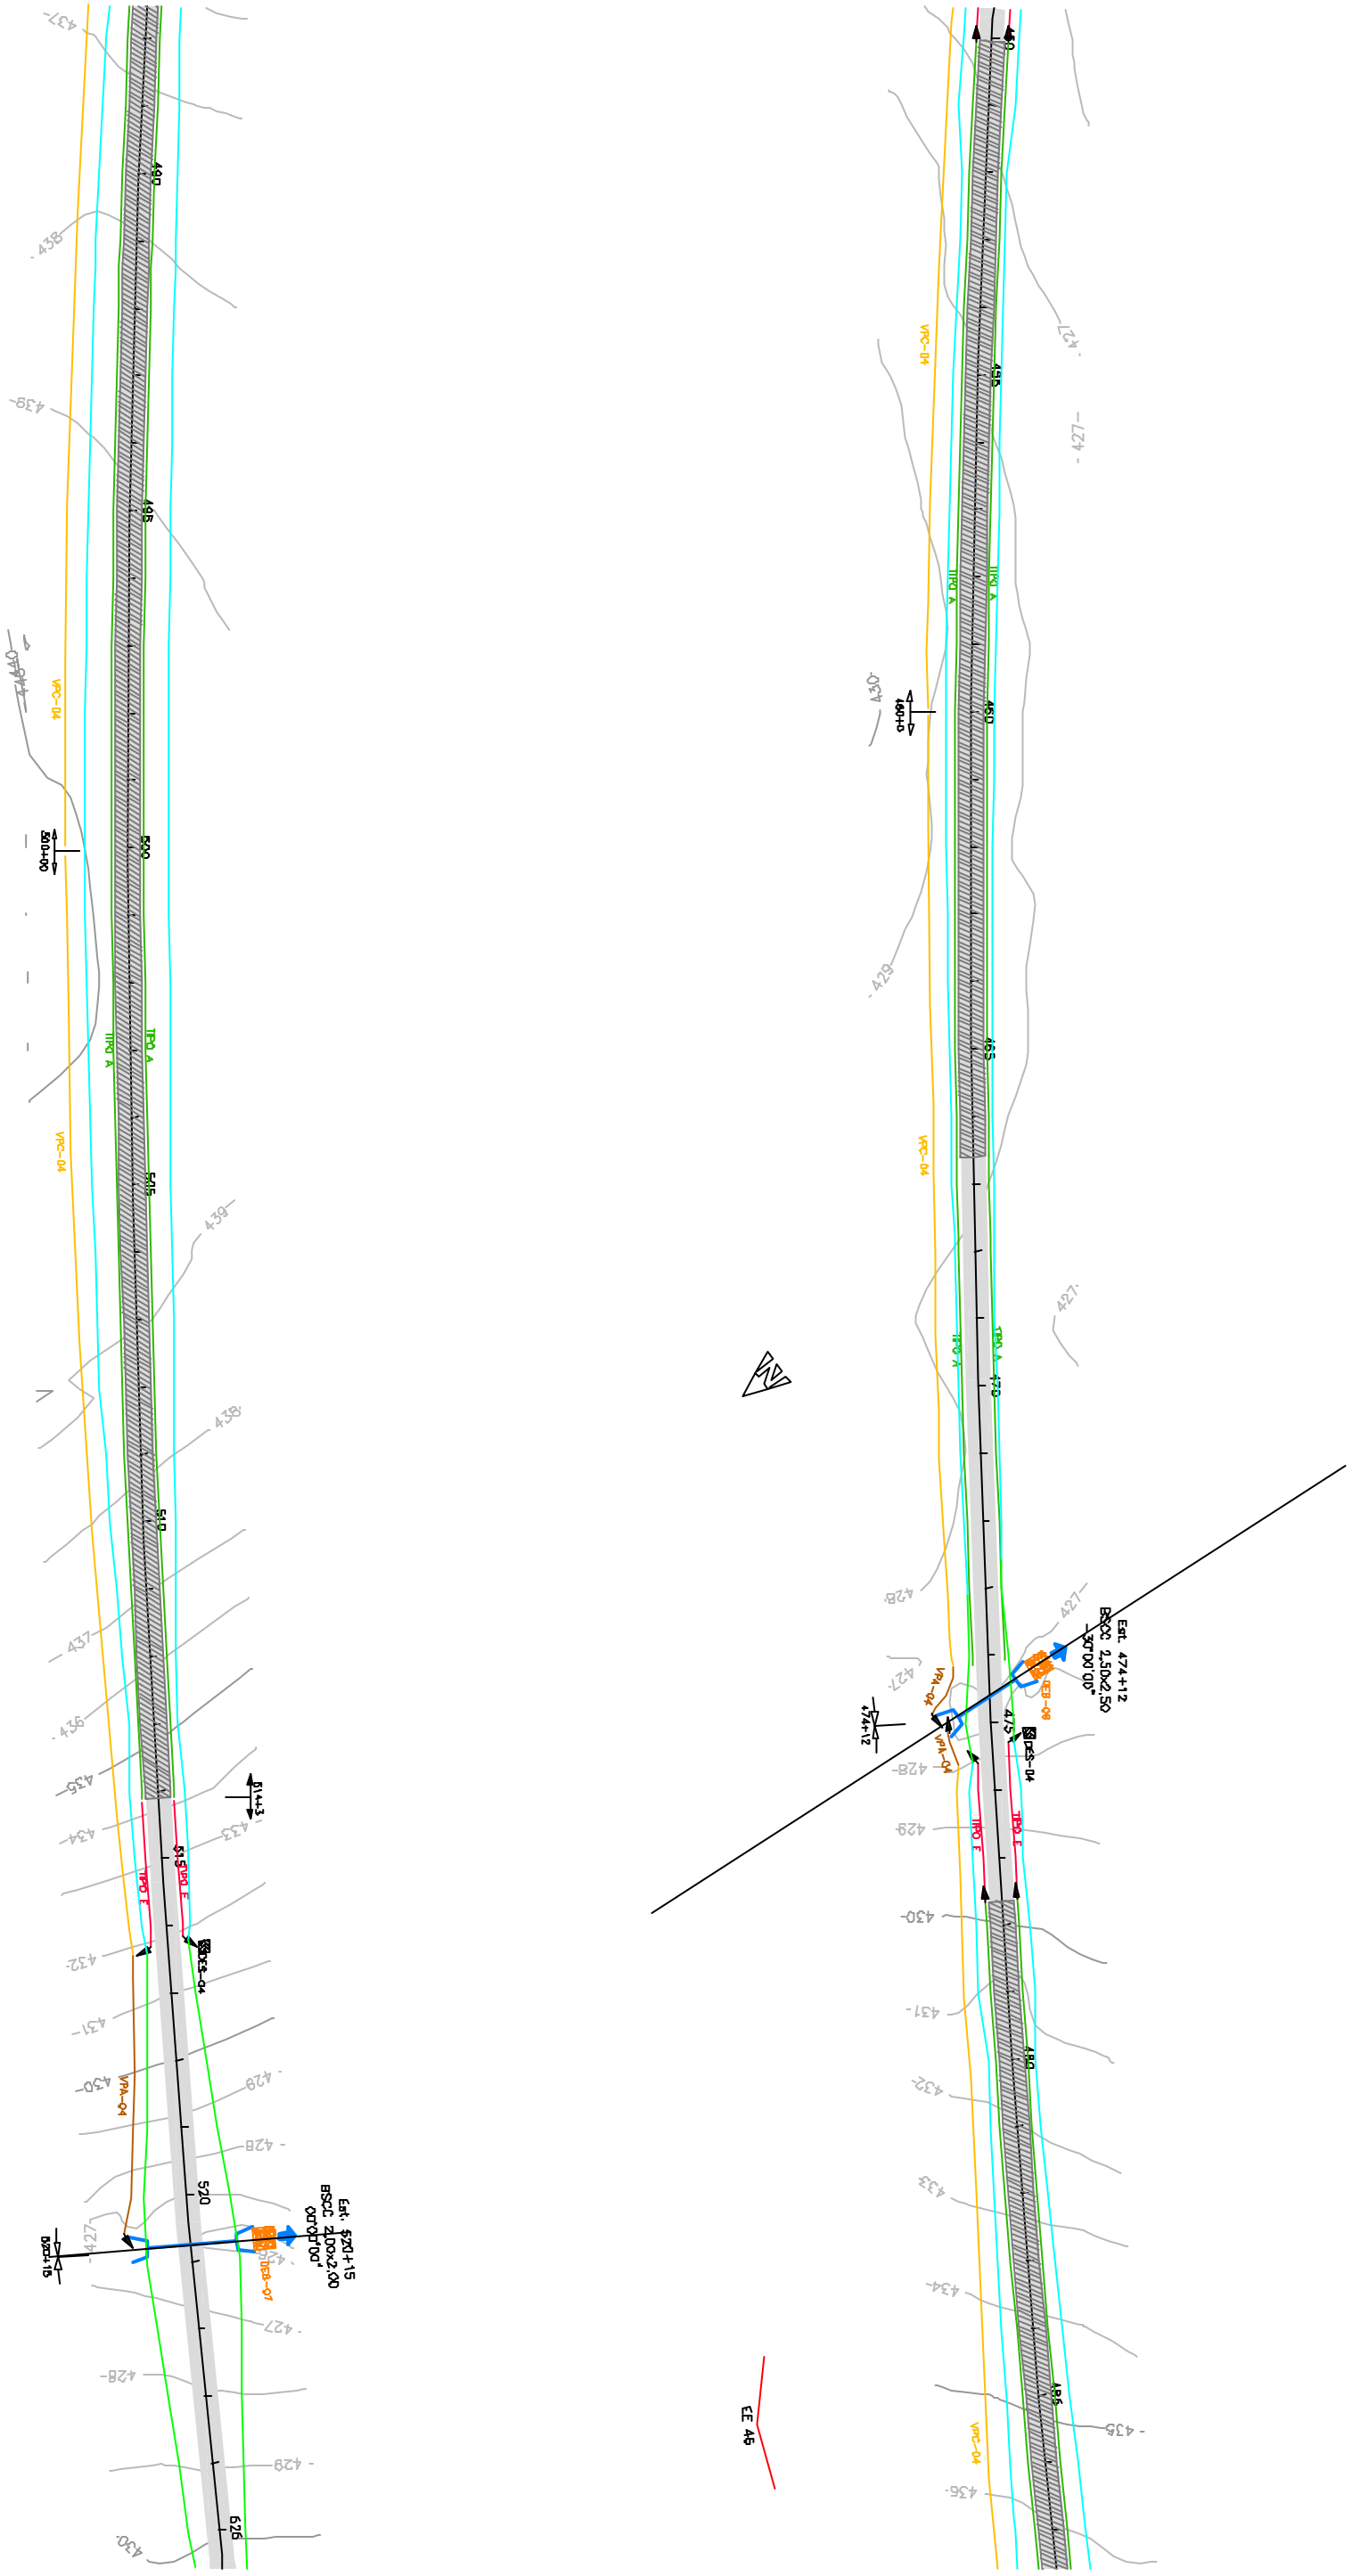

0		Emissão inicial - Minuta do Projeto Executivo		19/10/08		NK		GMD	
Revisões		Descrição		Data		Aprov.		Aut.	
Aprovação		ECCOPLAN		Autorização		ECCOPLAN		Referência Especific	
Endereço:		CEHAB		Verificação:		Jorge M. Baster		Revisão	
Luciano Santarém		Jorge M. Baster		0		-		-	
S.D.U.		COMPANHIA ESTADUAL DE HABITAÇÃO E OBRAS		CEHAB					
ESCALAS:		1:2.000		DATA:		OUT/06			
Ferrovia: Transnordestino		Trecho : Parnamirim - Araripina (112,6 km)		Lote : 3		PROJETO DE DRENAGEM		FOLHA/TOTAL	
Est. 450+0,00 d Est. 525+0,00								D-10	

