



← PARNAMIRIM

ARARIPINA →

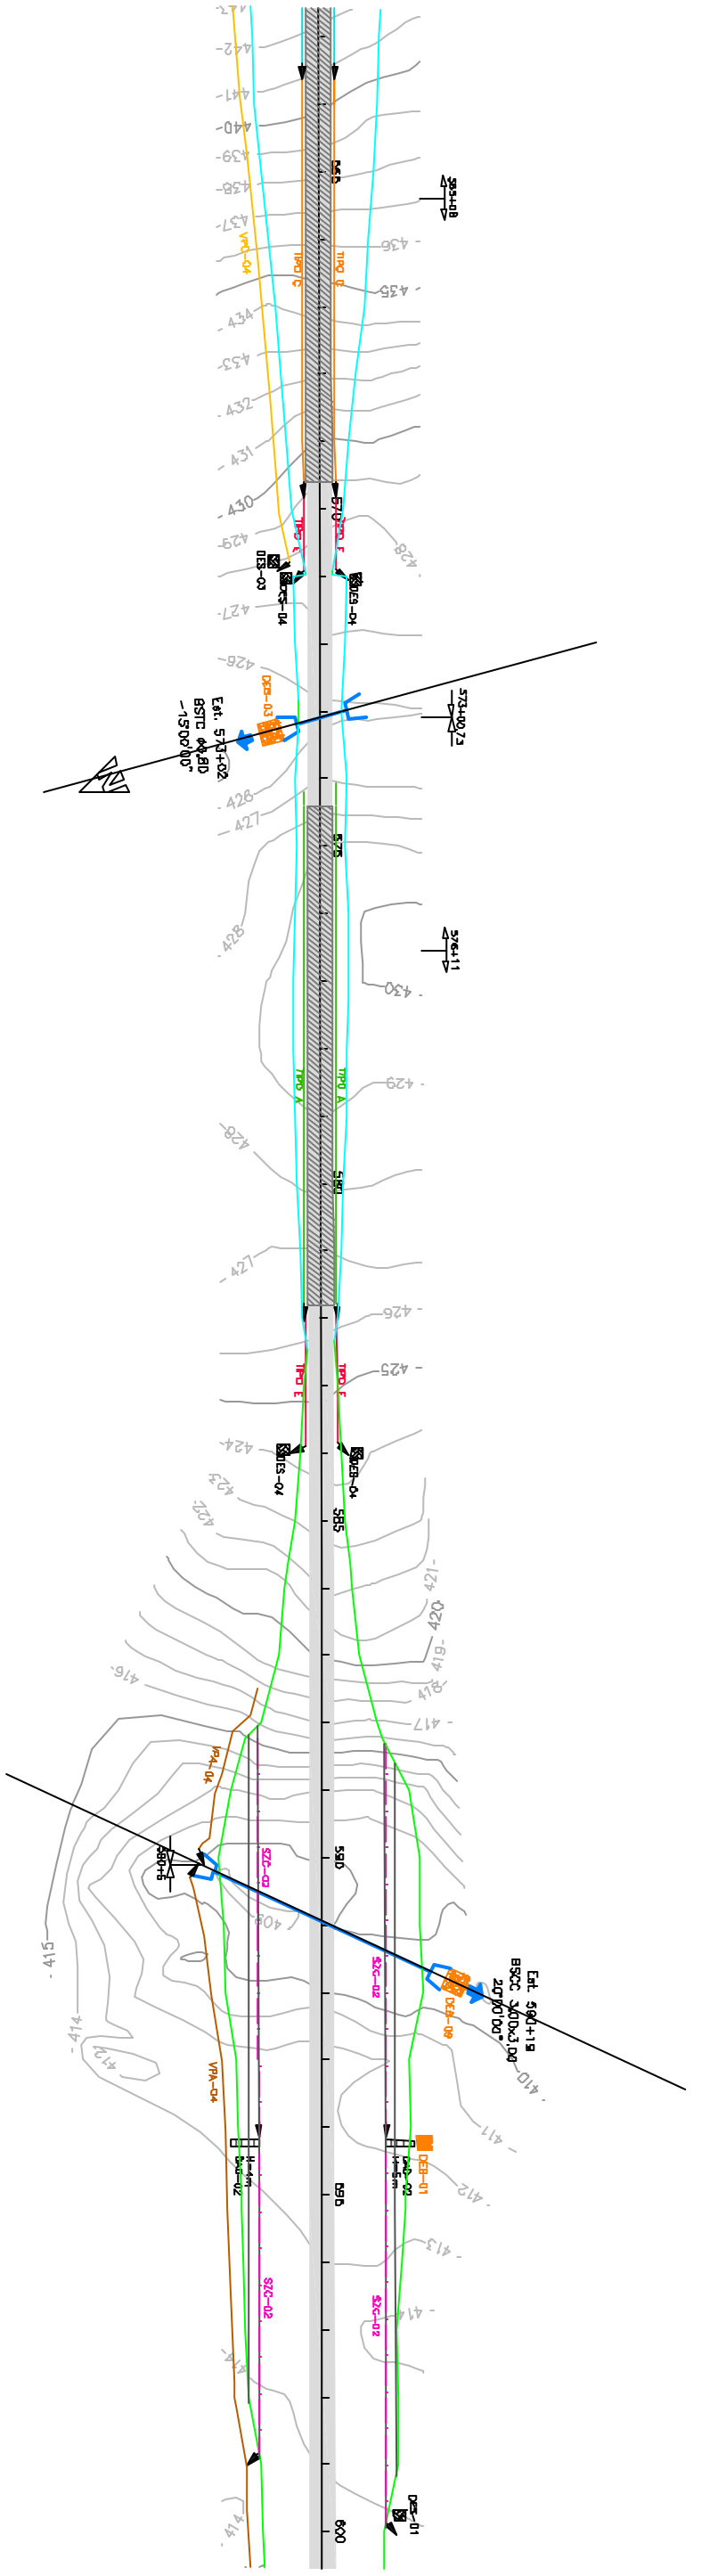

0		Emissão inicial - Minuta do Projeto Executivo		19/10/08		NK		CAD	
Revisões		Descrição		Data		Aprov.		Aut.	
Aprovação		ECCOPLAN		Autorização		ECCOPLAN		Referência Especific	
Elaboração		CEHAB		Verificação		Jorge M. Baster		Revisão	
Ludiano Santarém		Jorge M. Baster		0		-		-	
S.D.U.		COMPANHIA ESTADUAL DE HABITAÇÃO E OBRAS		CEHAB					
ESCALAS:		Ferrovia: Transnordestino							
1:2.000		Trecho : Parnamirim - Araripina (112,6 km)							
DATA:		Lote : 3							
OUT/06		PROJETO DE DRENAGEM							
		Est. 525+0,00 a Est. 600+0,00							
		FOLHA/TOTAL							
		D-11							

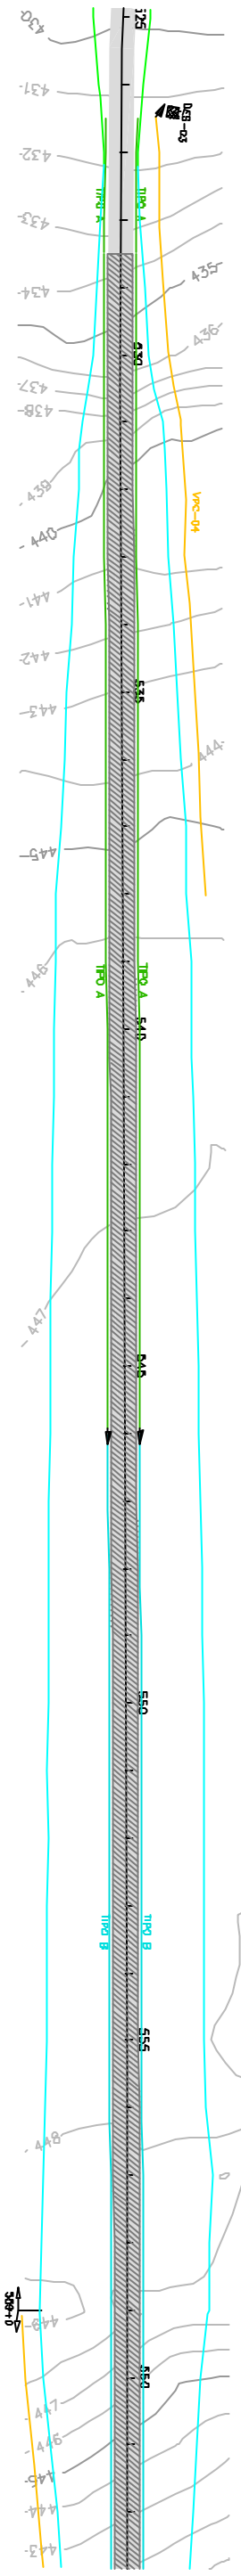