



← PARNAMIRIM

ARARIPINA →

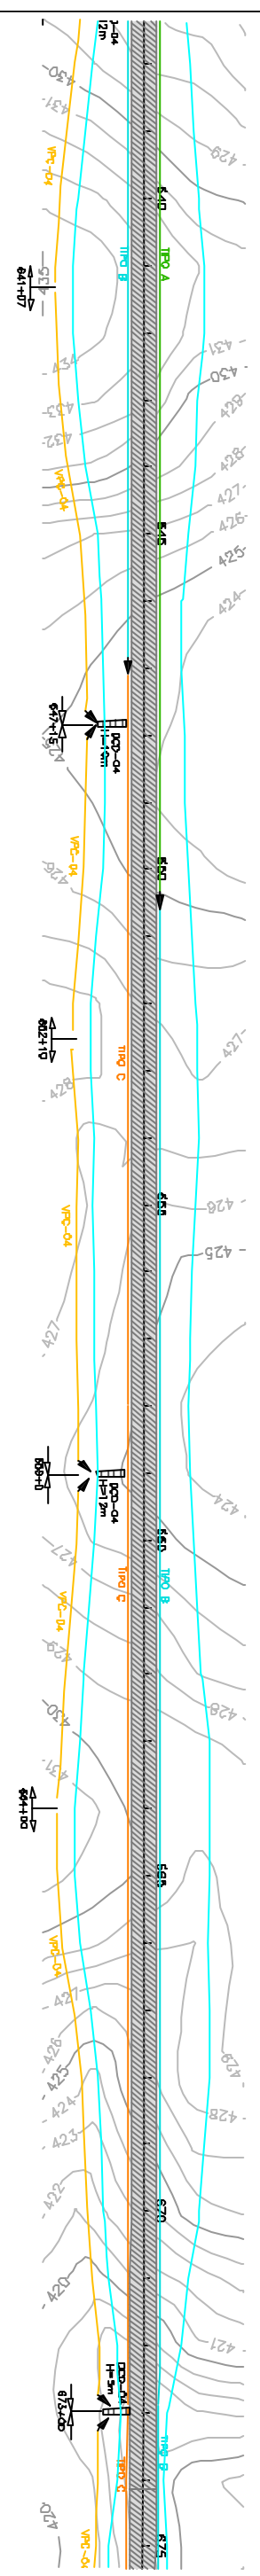

0		Emissão inicial - Minuta de Projeto Executivo		19/10/08		NK		CAD	
Revisão		Descrição		Data		Aprov.		Aut.	
Aprovação		ECCOPLAN		Autorização		ECCOPLAN		Data	
Endereço:		CEHAB		Verificação:		CEHAB		Referência Especific	
Luciano Santarém		Jorge M. Baster		Revisão		0		-	
S.D.U.		COMPANHIA ESTADUAL DE HABITAÇÃO E OBRAS		CEHAB					
ESCALAS:		Ferrovia: Transnordestino							
1:2.000		Trecho : Parnamirim - Araripina (112,6 km)							
DATA:		Lote : 3							
OUT/06		PROJETO DE DRENAGEM							
		Est. 600+0,00 a Est. 675+0,00							
		FOLHA/TOTAL							
		D-12							

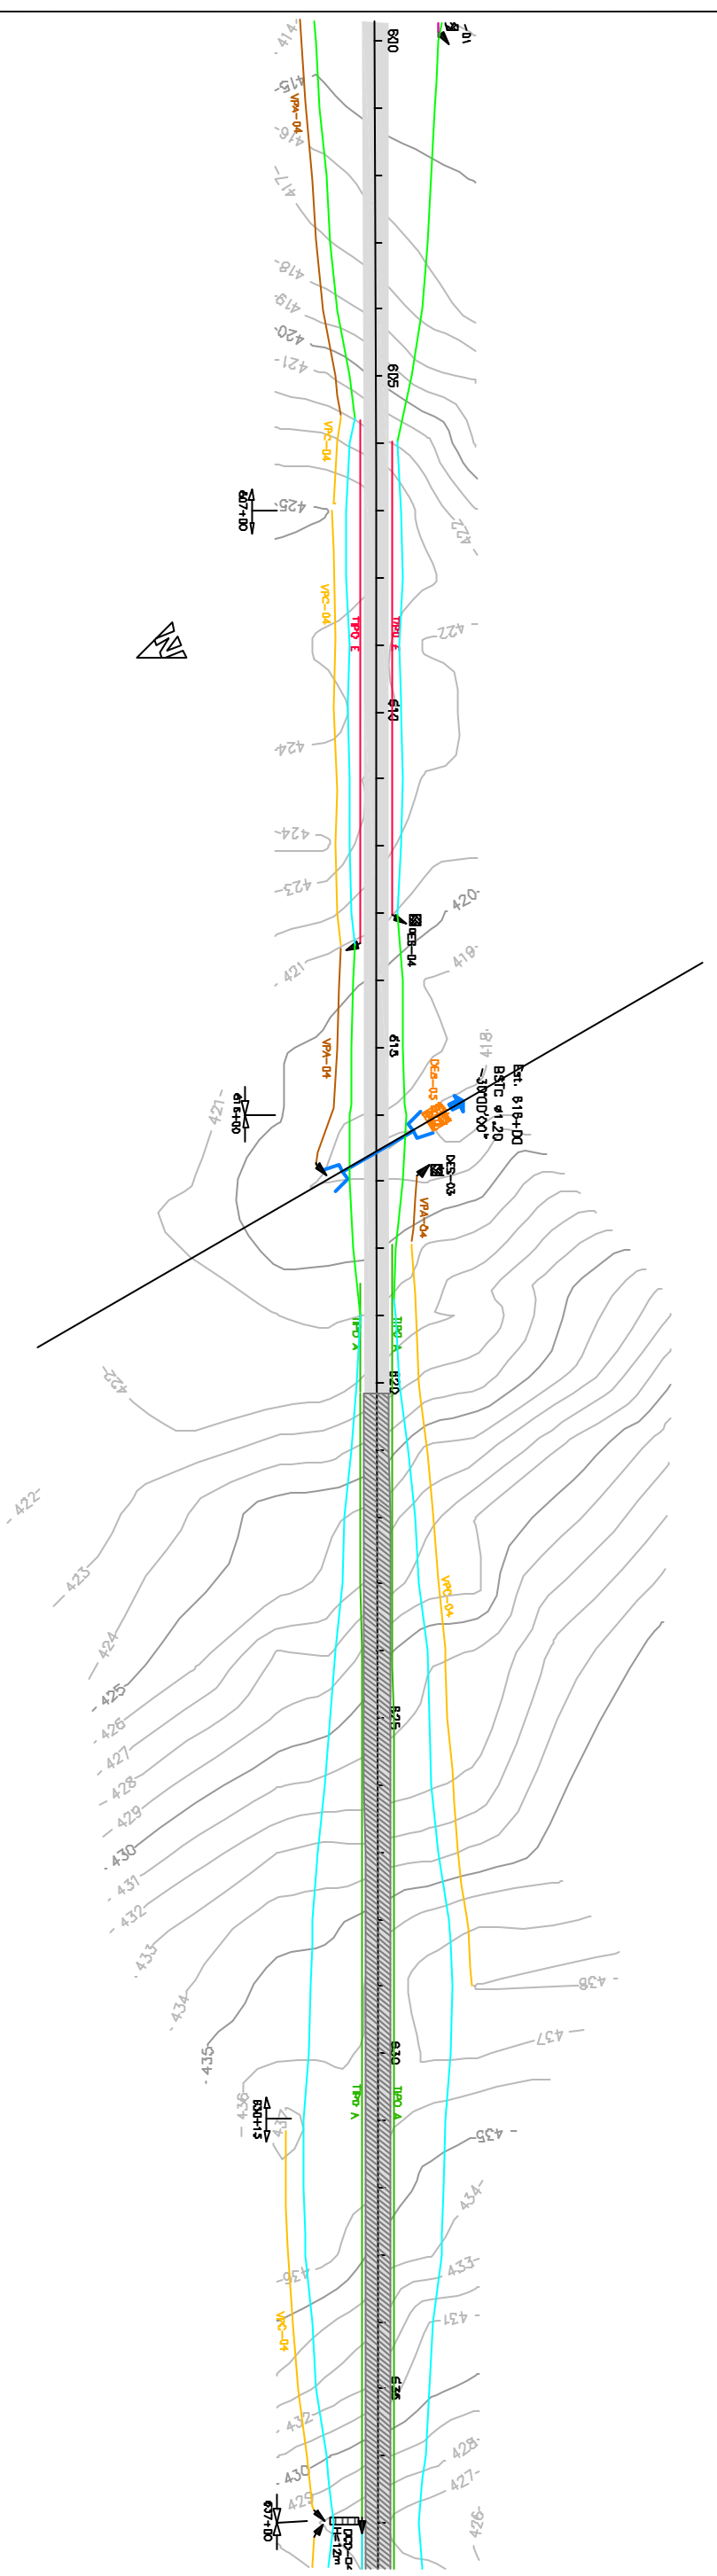