


↑ PARNAMIRIM

ARARIPINA ↓

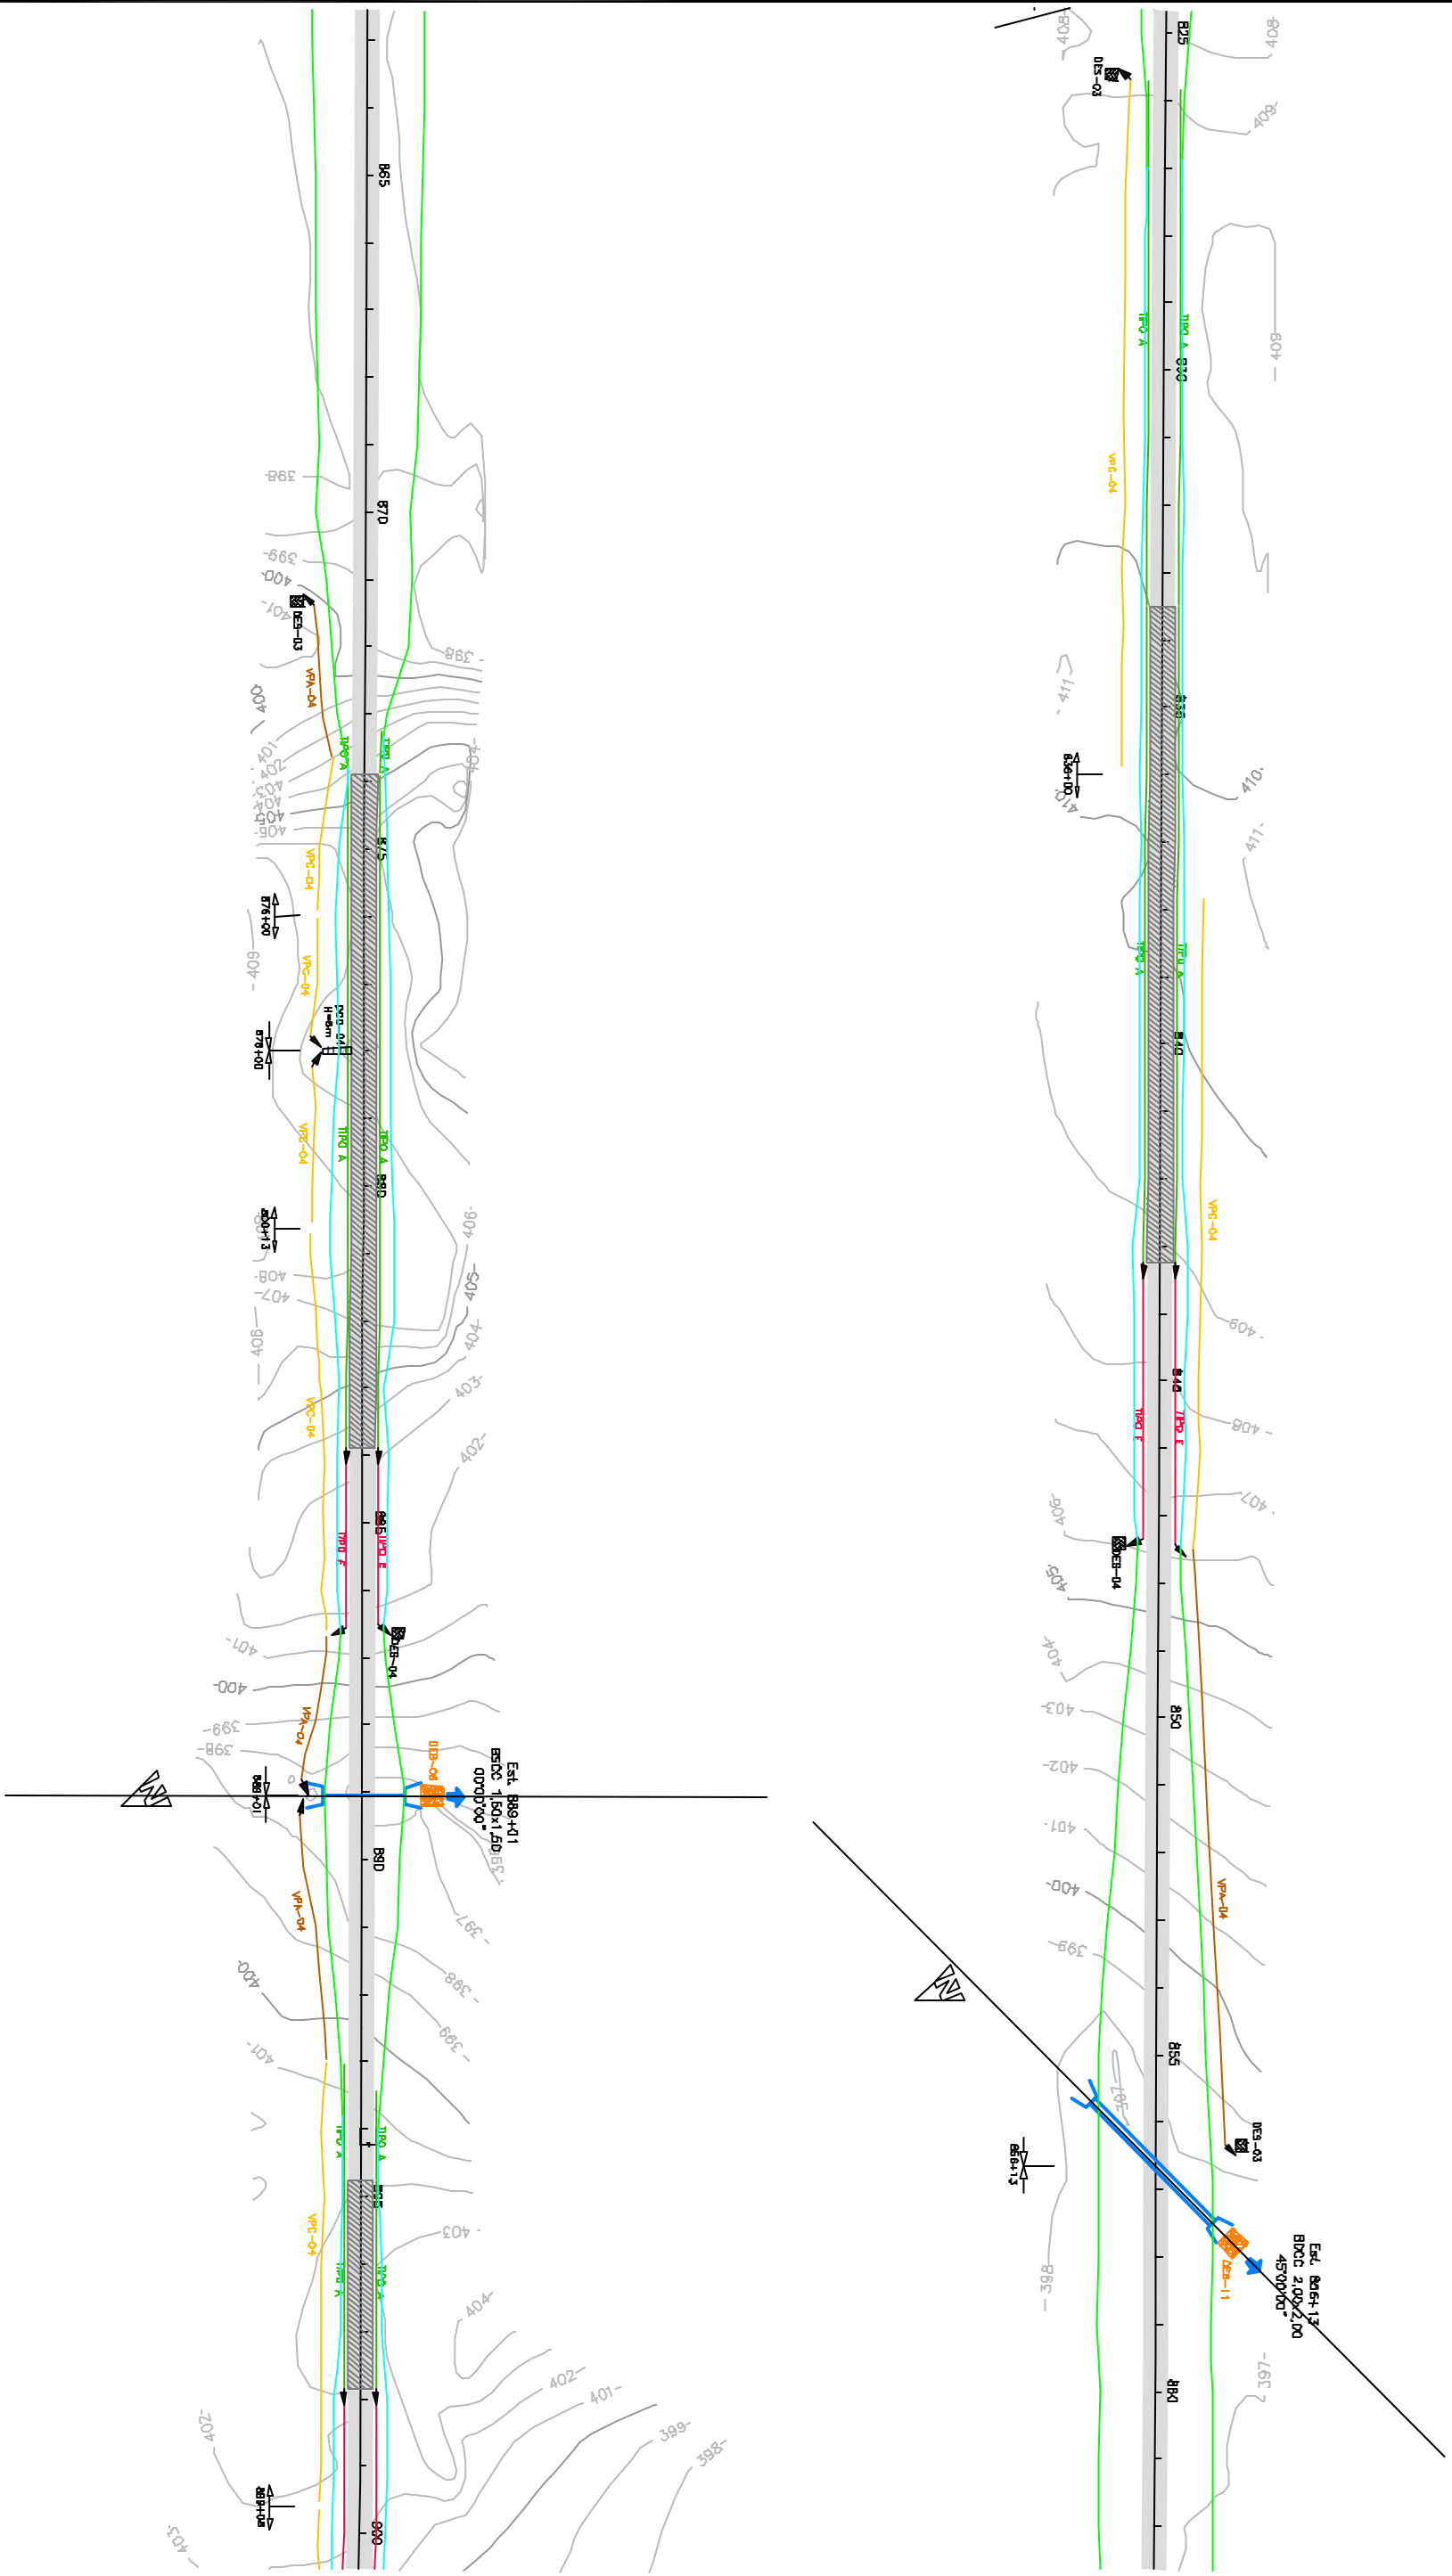

D		Emissão Final - Imputo do Projeto Executivo		18/10/06		NK		[Assinatura]	
Revisão		Descrição		Data		Aprov.		A.A.	
Aprovação		ECOPLAN		Autorização		ECOPLAN		CEHAB	
Elaboração:		Verificação:		Referência Ecoplan:		Referência Ecoplan:		Referência Ecoplan:	
Lúcio Souto		Jorge M. Bastier		0		-		-	



S.D.U.		COMPANHIA ESTADUAL DE HABITAÇÃO E OBRAS		CEHAB	
ESCALAS:		Ferrovia: Transnordestina		Trecho : Parnamirim - Araripina (112,6 km)	
1:2.000		Lote : 3		PROJETO DE DRENAGEM	
DATA: OUT/06		Est. 825+0,00 a Est. 900+0,00		FOLHA/TOTAL	
				D-15	