


← PARNAMIRIM

ARARIPINA →

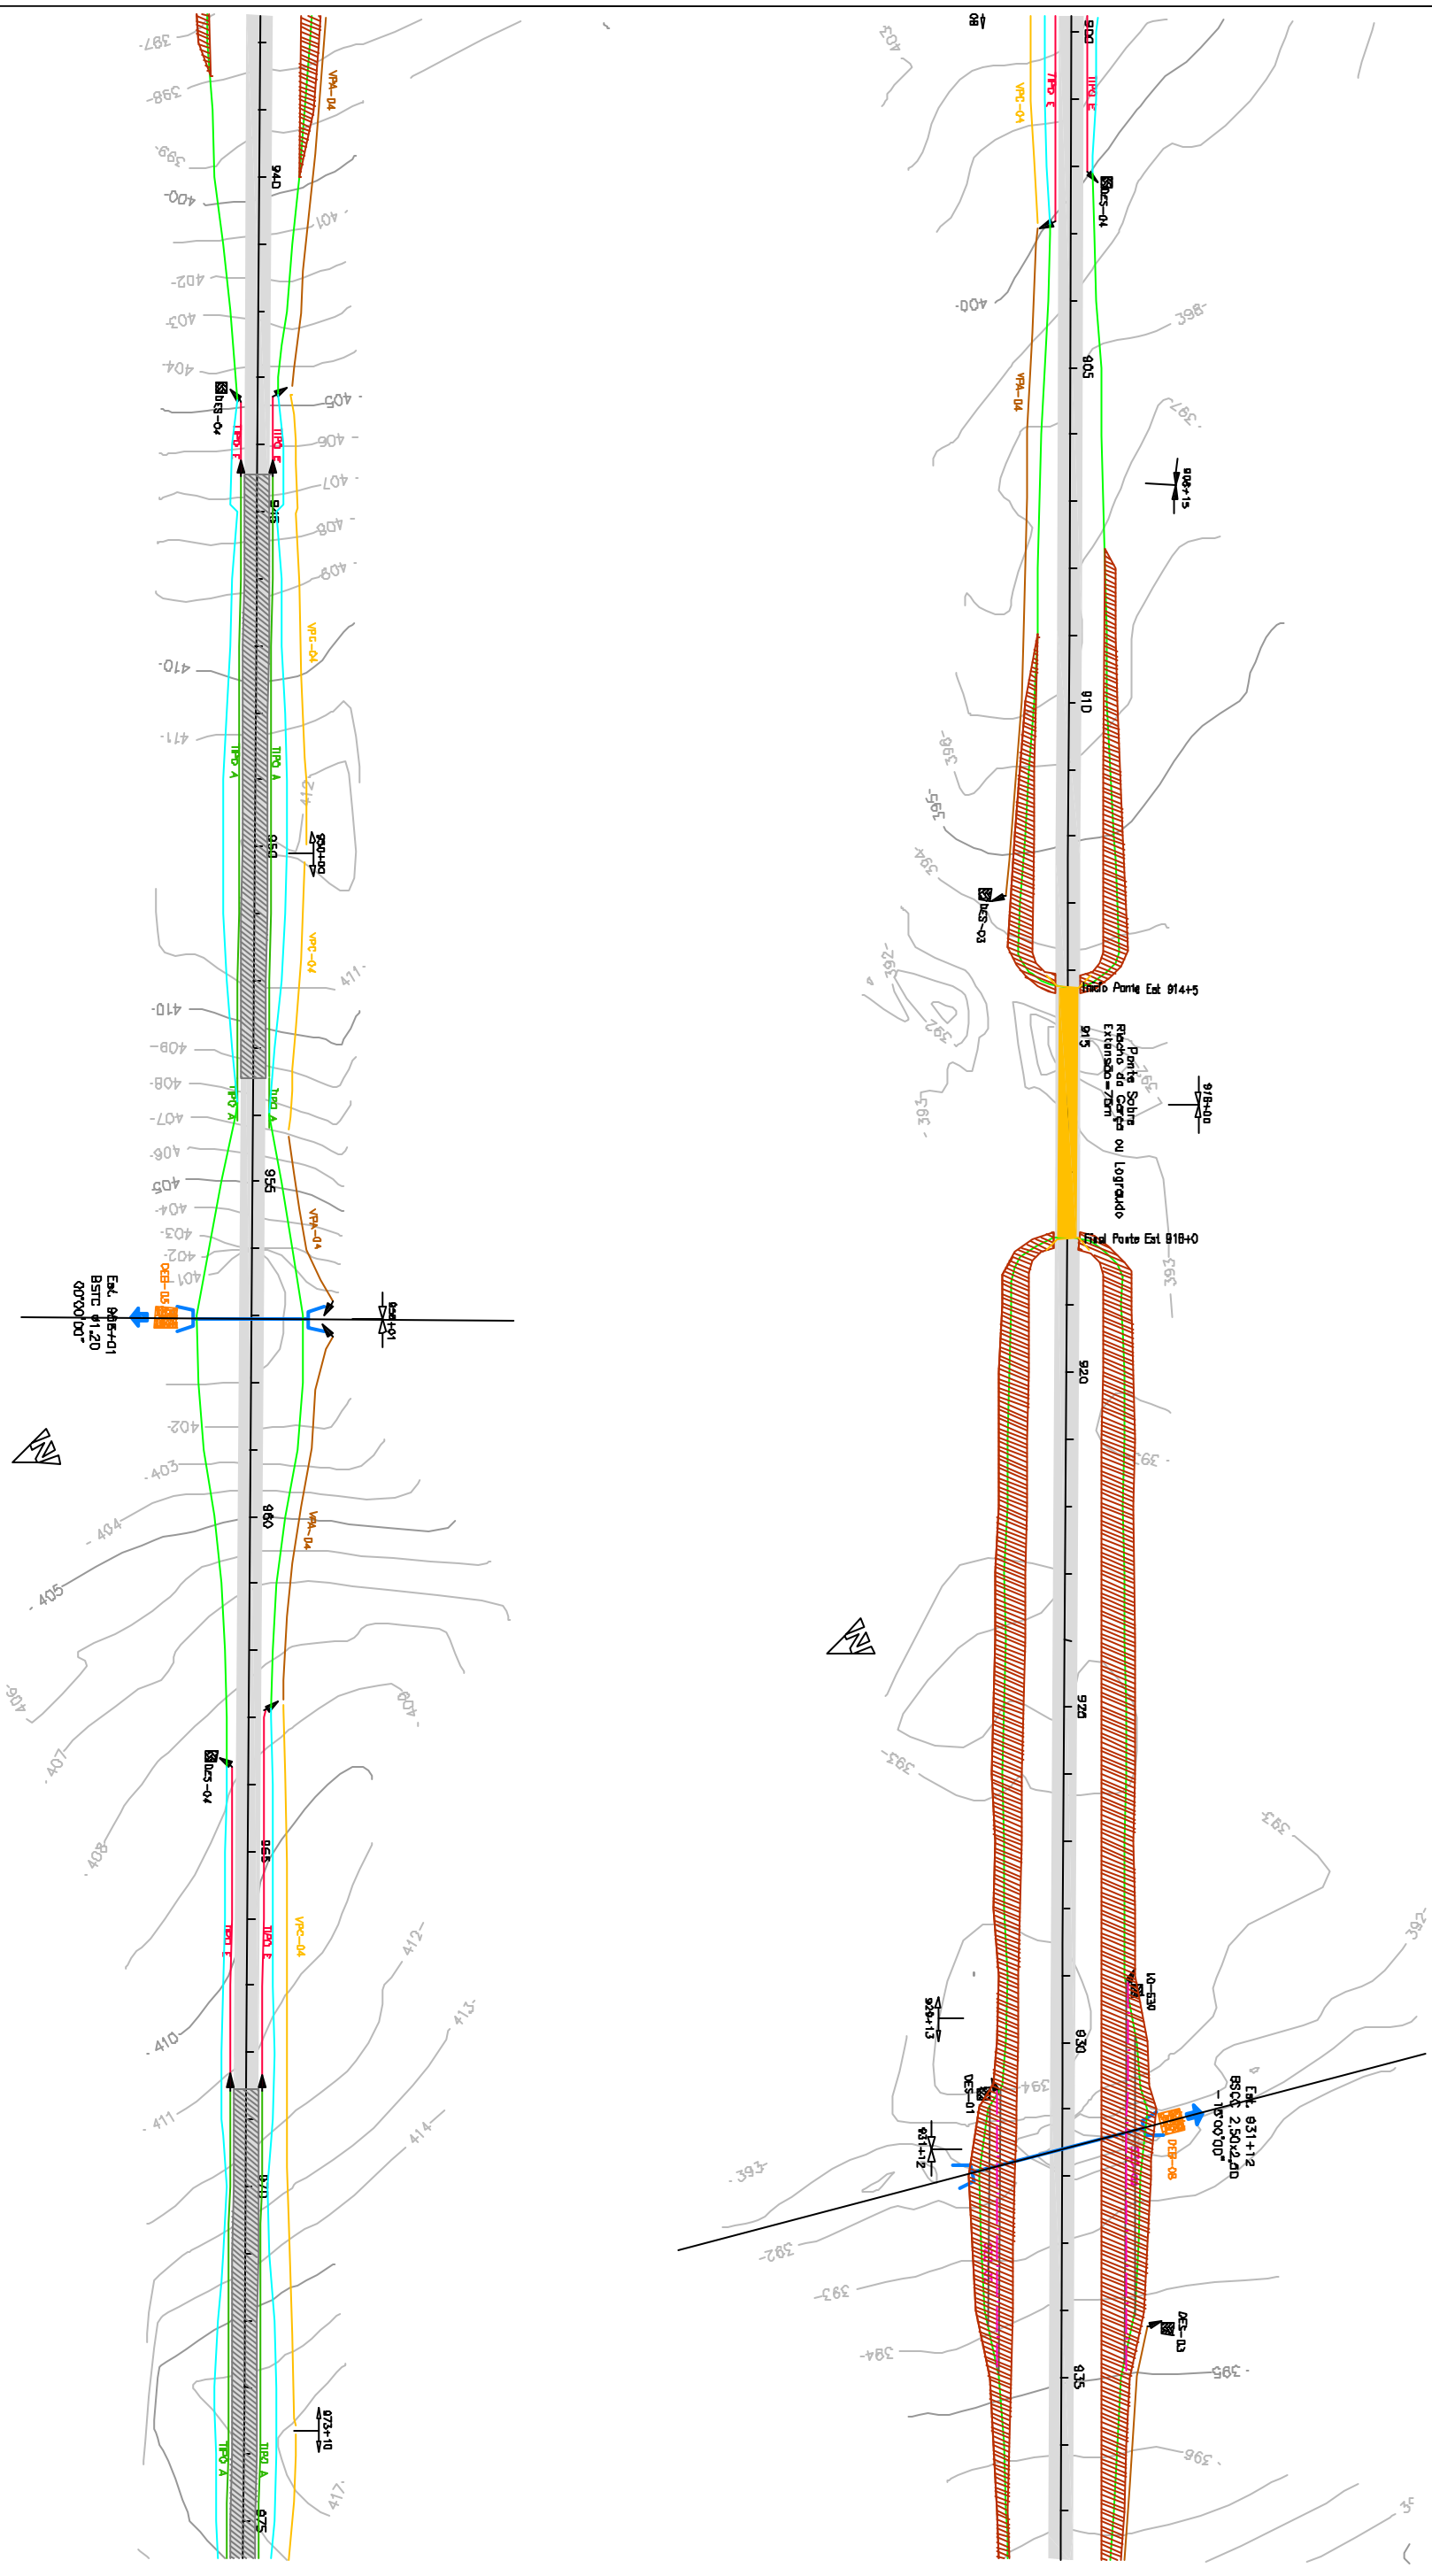

0		Emissão inicial - Minuta de Projeto Executivo		19/10/08		10K		CAD			
Revisão		Descrição		Data		Aprov.		Aut.			
Aprovação		ECC/PLAN		Autorização		ECC/PLAN		Referência Especific			
Elaboração		CEHAB		Verificação		Jorge M. Baster		Revisão			
Luciano Santarém		Jorge M. Baster		Revisão		0		-			
S.D.U.		COMPANHIA ESTADUAL DE HABITAÇÃO E OBRAS								CEHAB	
ESCALAS:		1:2.000								Ferrovia: Transnordestino	
DATA:		OUT/06								Tronco : Parnamirim - Araripina (112,6 km)	
										Lote : 3	
										PROJETO DE DRENAGEM	
										Est. 900+0,00 a Est. 975+0,00	
										FOLHA/TOTAL	
										D-16	

