PARNAMIRIM

ARARIPINA

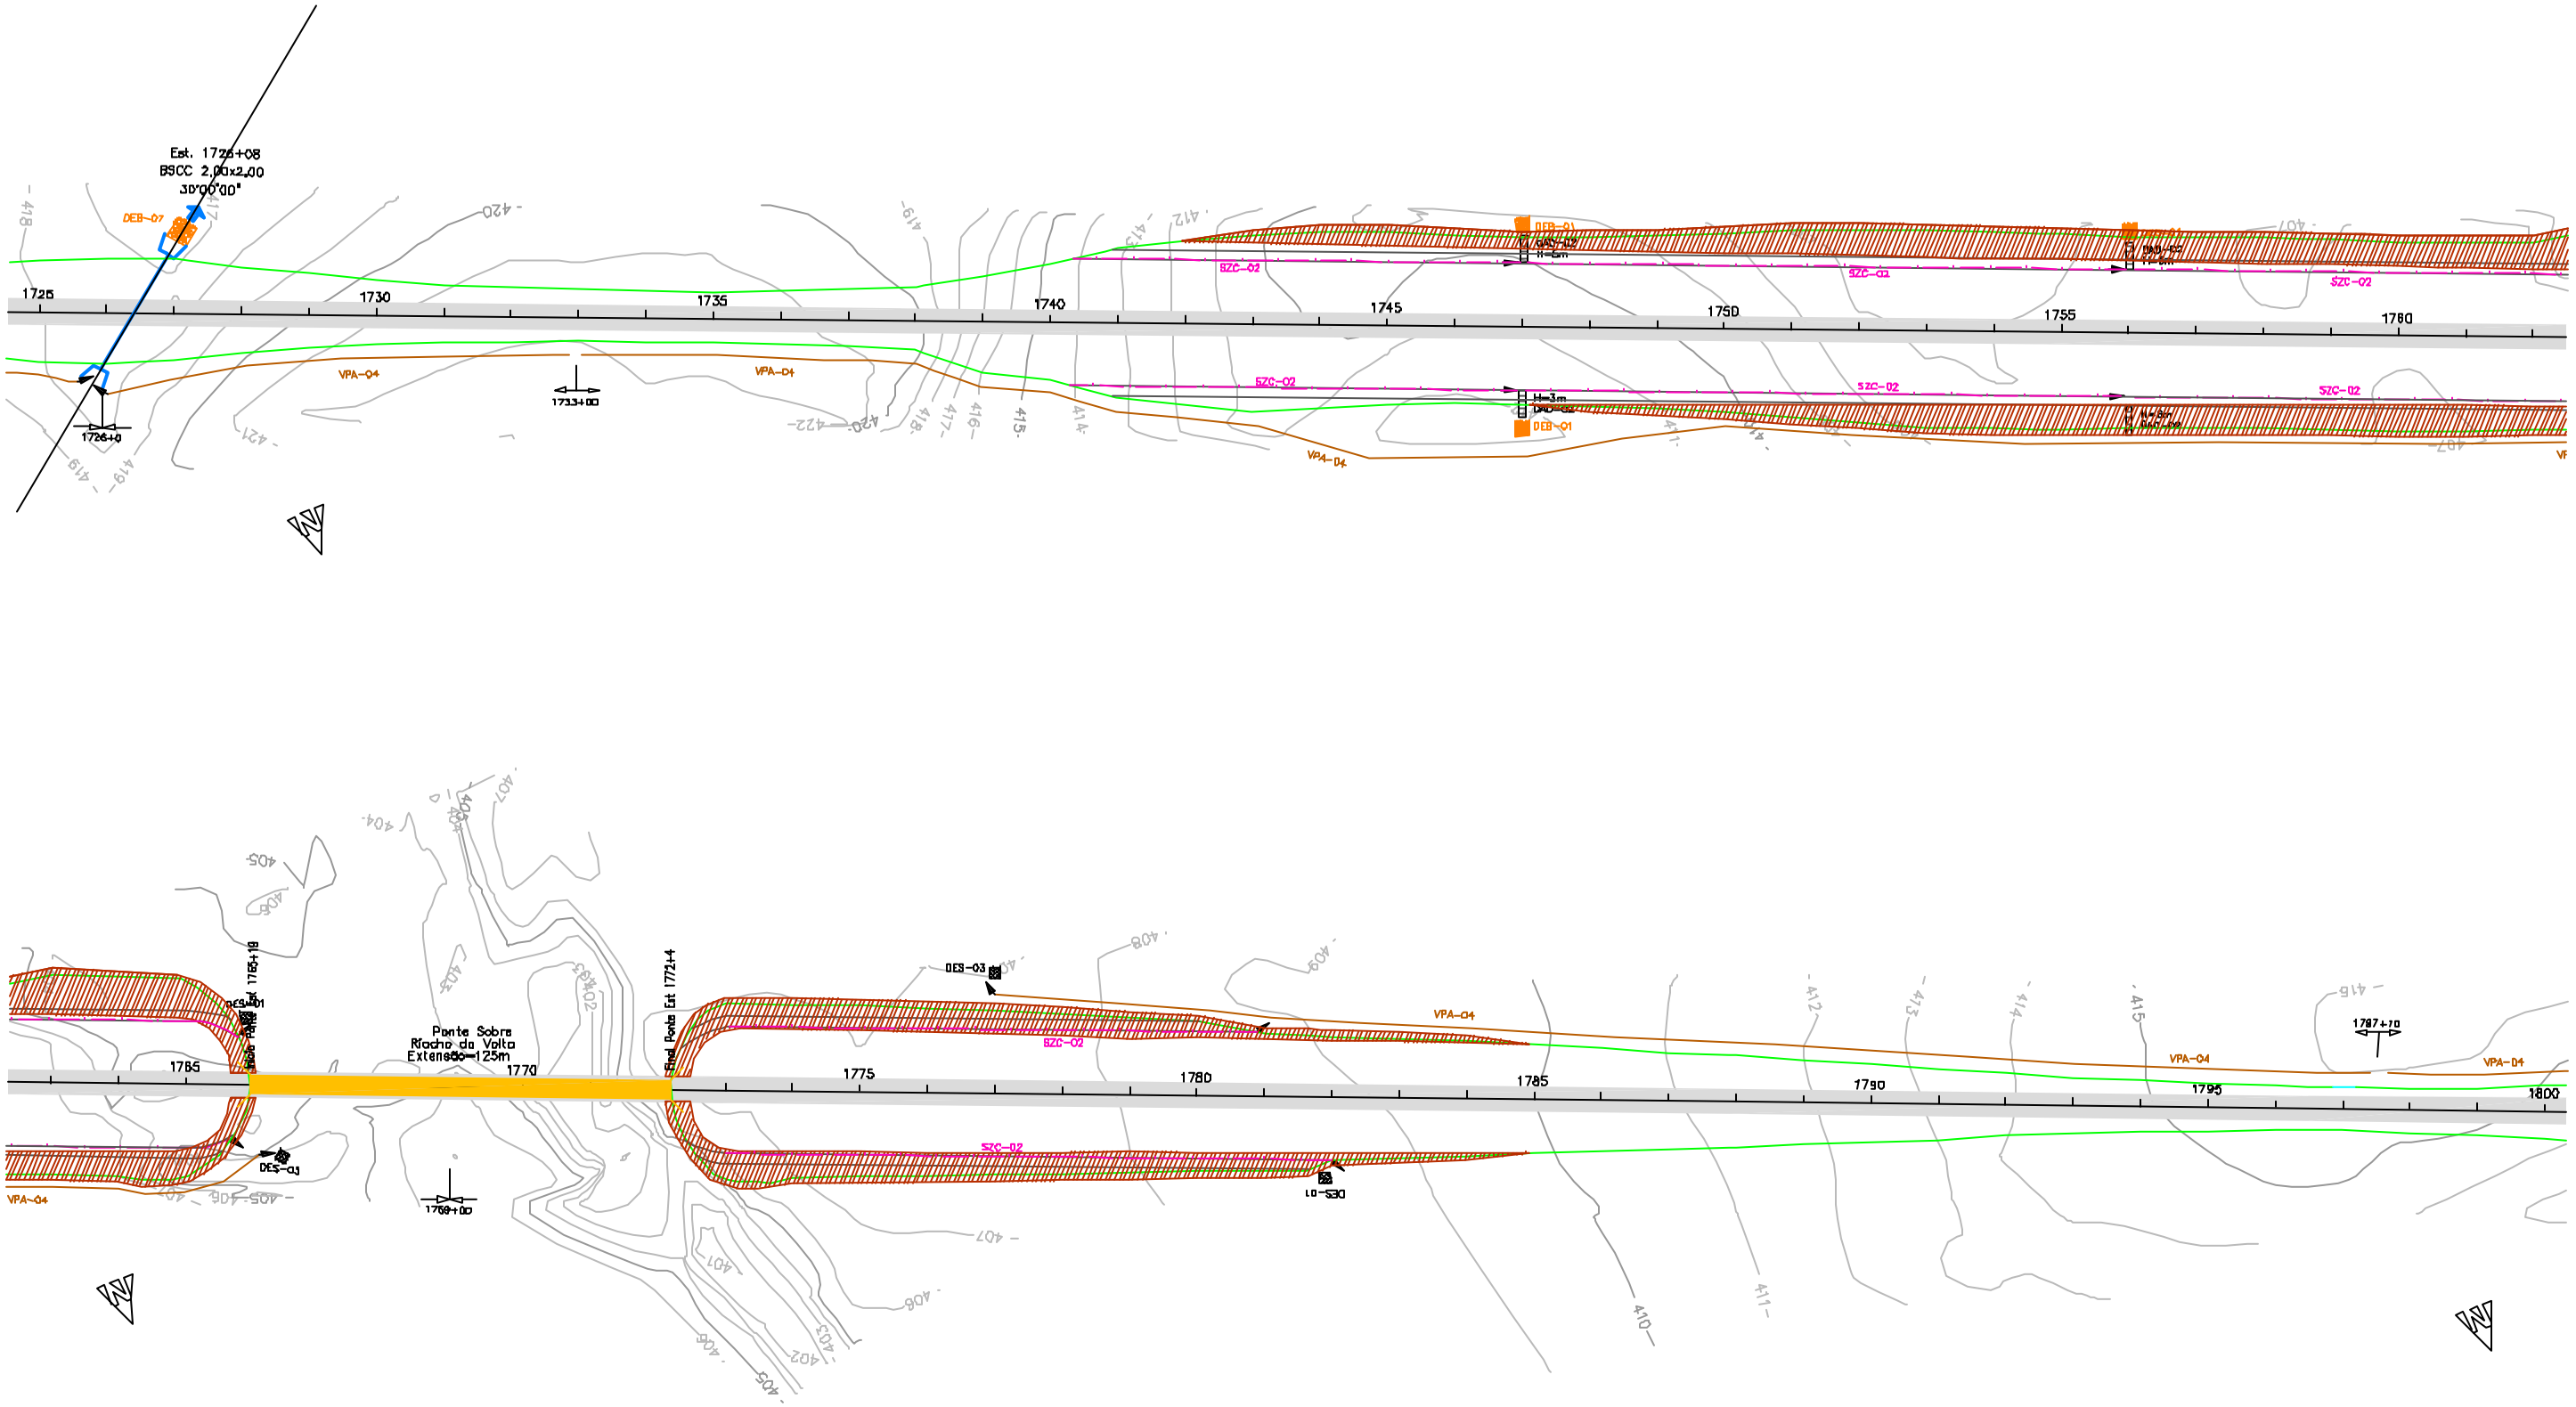


| | | | | | | |
|---|---|---|---|---|---|---|
| | | | | | | |
| | | | | | | |
| 0 | Emissão inicial – Minuta do Projeto Executivo | | 19/10/06 | NK | CMd | |
| Revisão | Descrição | | Data | Aprov. | Aut. | |
| Aprovação | ECOPLAN<br>CEHAB | Autorização | ECOPLAN<br>CEHAB | | | |
| Elaboração:<br>Luciano Santarém | Verificação:<br>Jorge M. Basler | Revisão<br>0 | Referência Ecoplan:<br>– | | | |

ecoplan ENGENHARIA

| | | |
|---|---|---|
| S.D.U. | COMPANHIA ESTADUAL DE HABITAÇÃO E OBRAS | CEHAB |
| ESCALAS:<br>1:2.000 | Ferrovia: Transnordestina<br>Trecho : Parnamirim – Araripina (112,6 km)<br>Lote : 3 | |
| DATA:<br>OUT/06 | PROJETO DE DRENAGEM<br>Est. 1725+0,00 a Est. 1800+0,00 | FOLHA/TOTAL<br>D–27 |