
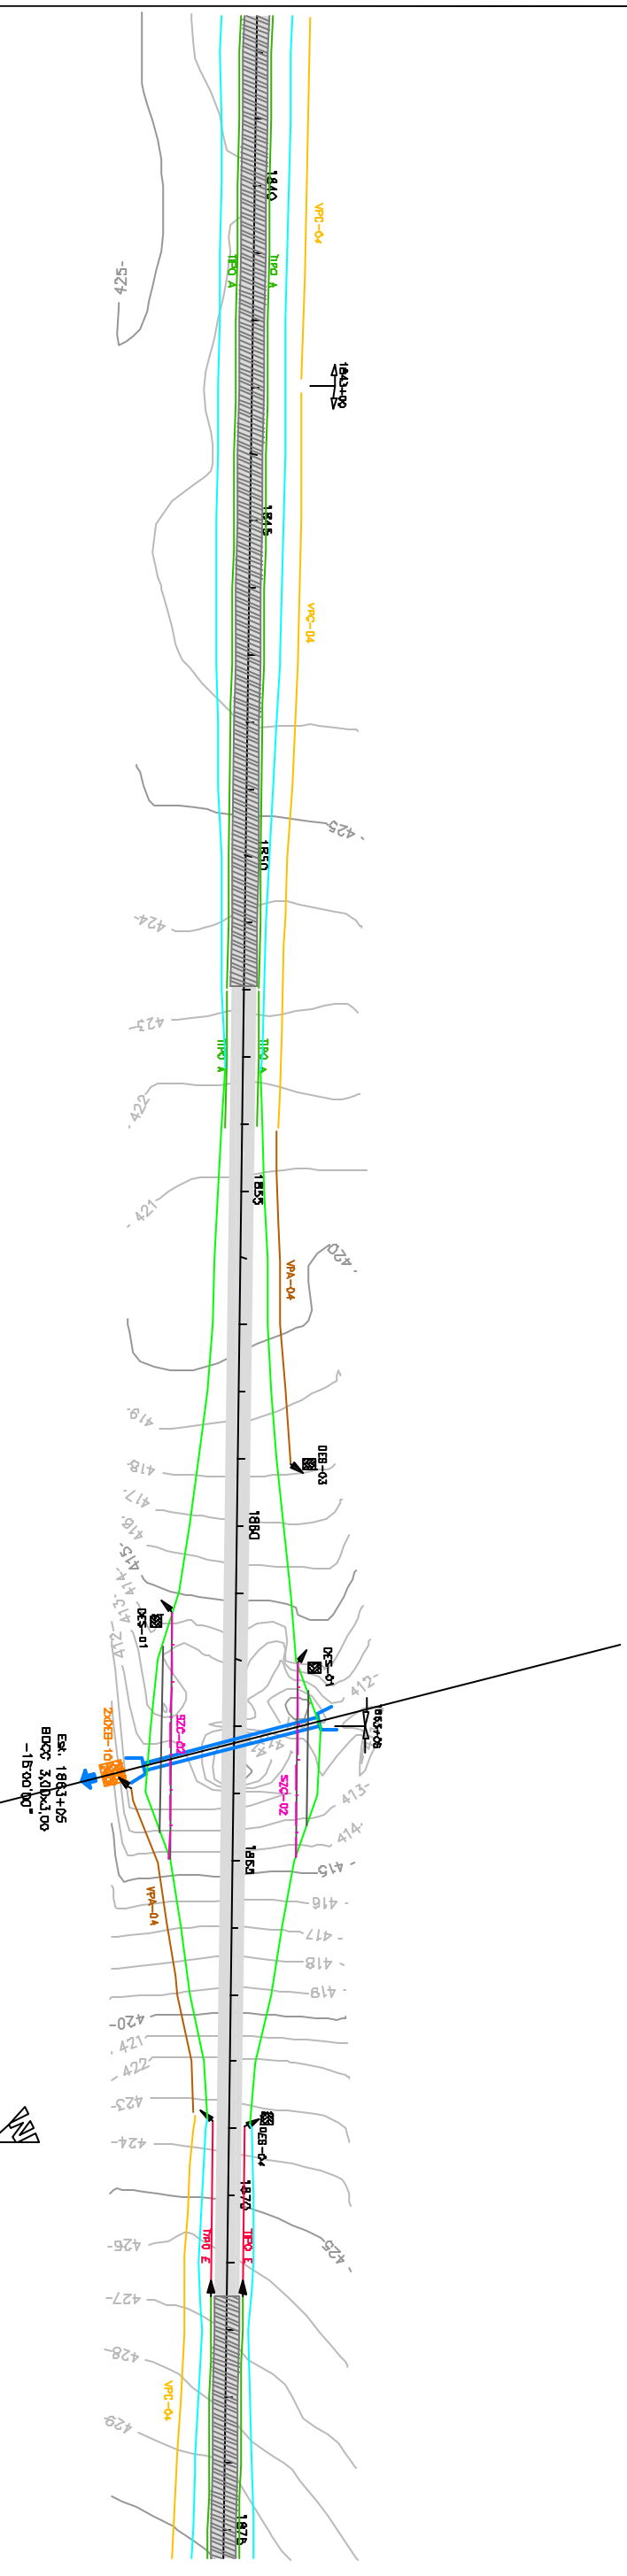



← PARNAMIRIM

ARARIPINA →

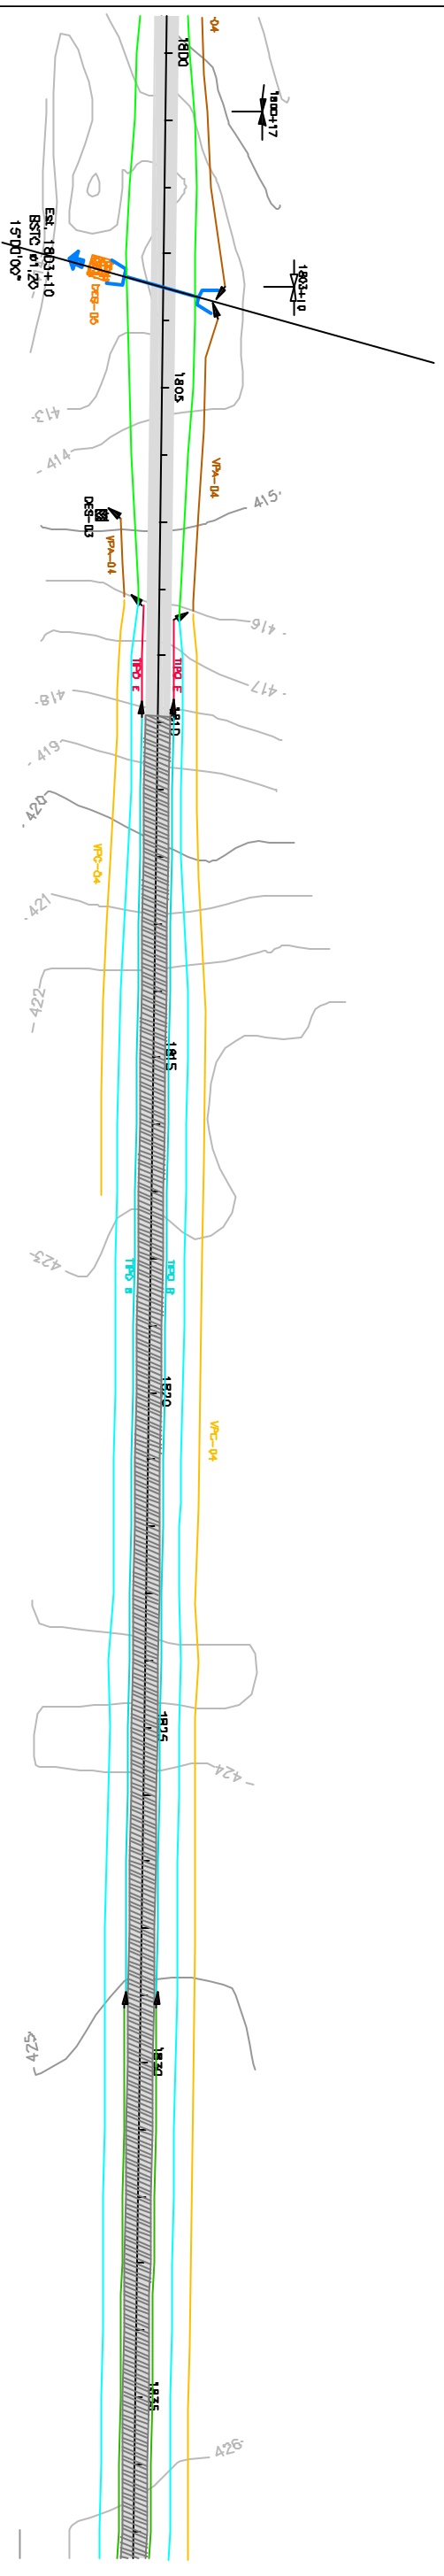

0		Emissão inicial - Minuto do Projeto Executivo		19/10/08		NK		CAD	
Revisão		Descrição		Data		Aprov.		Aut.	
Aprovação		ECCOPLAN		Autorização		ECCOPLAN		Data	
Endereço:		Verificação:		Referência Especific					
Luciano Santarém		Jorge M. Baster		Revisão		0			
		S.D.U.		COMPANHIA ESTADUAL DE HABITAÇÃO E OBRAS					
		ESCALAS:		Ferrovia: Transnordestino					
1:2.000		DATA:		Trecho : Parnamirim - Araripina (112,6 km)					
OUT/06				Lote : 3					
				PROJETO DE DRENAGEM Est. 1800+0,00 a Est. 1875+0,00					
				FOLHA/TOTAL					
				D-28					