
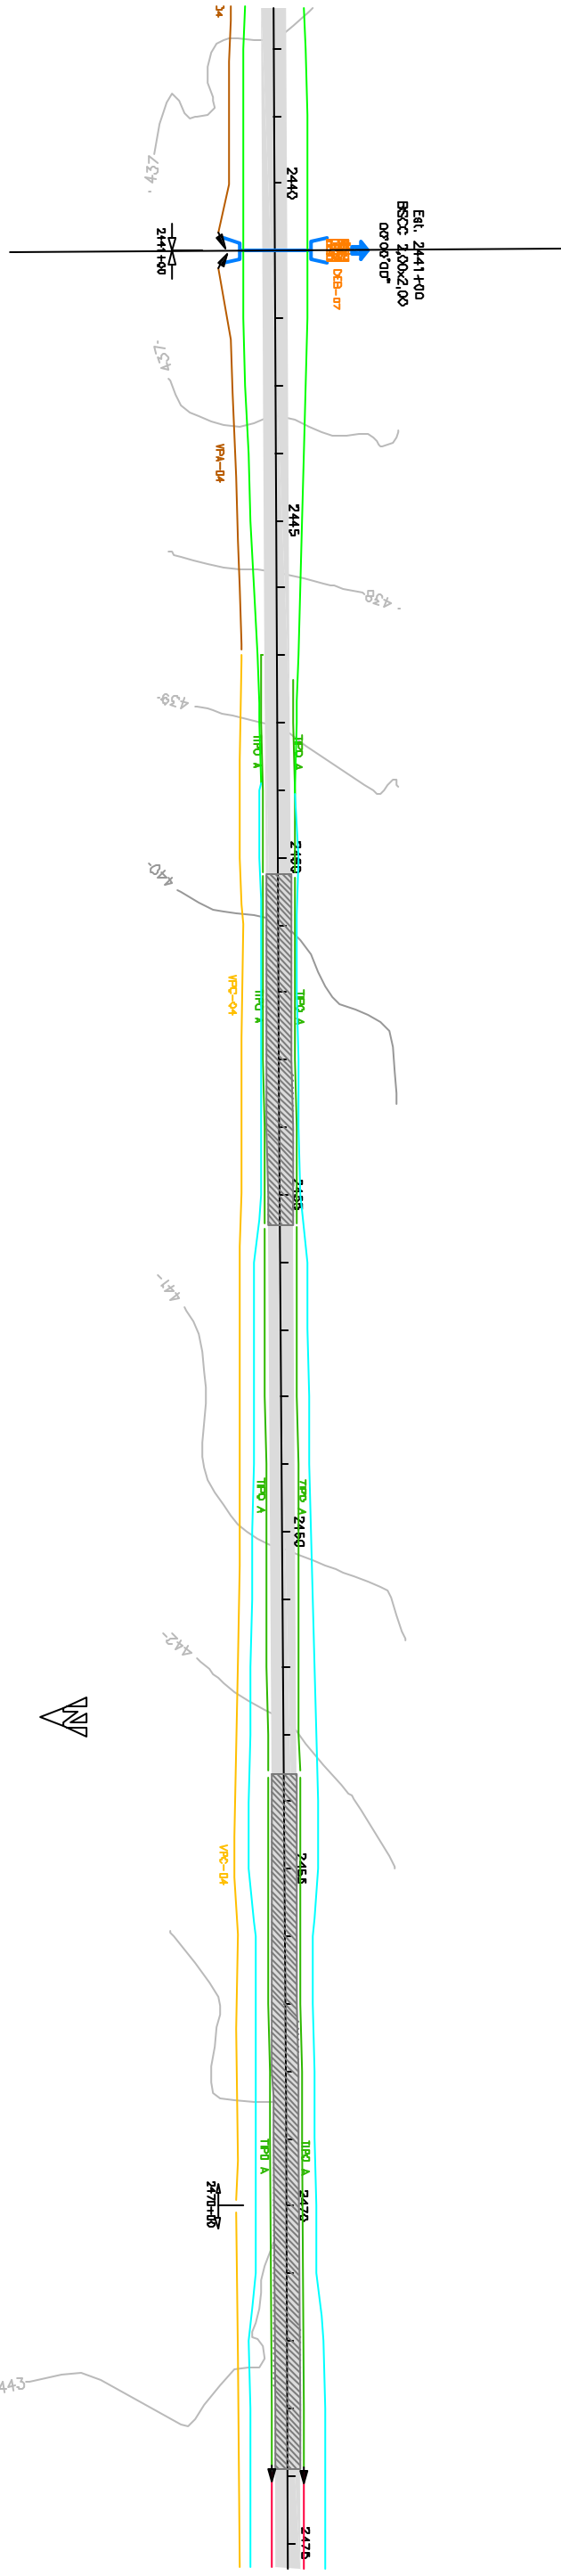


← PARNAMIRIM

ARARIPINA →

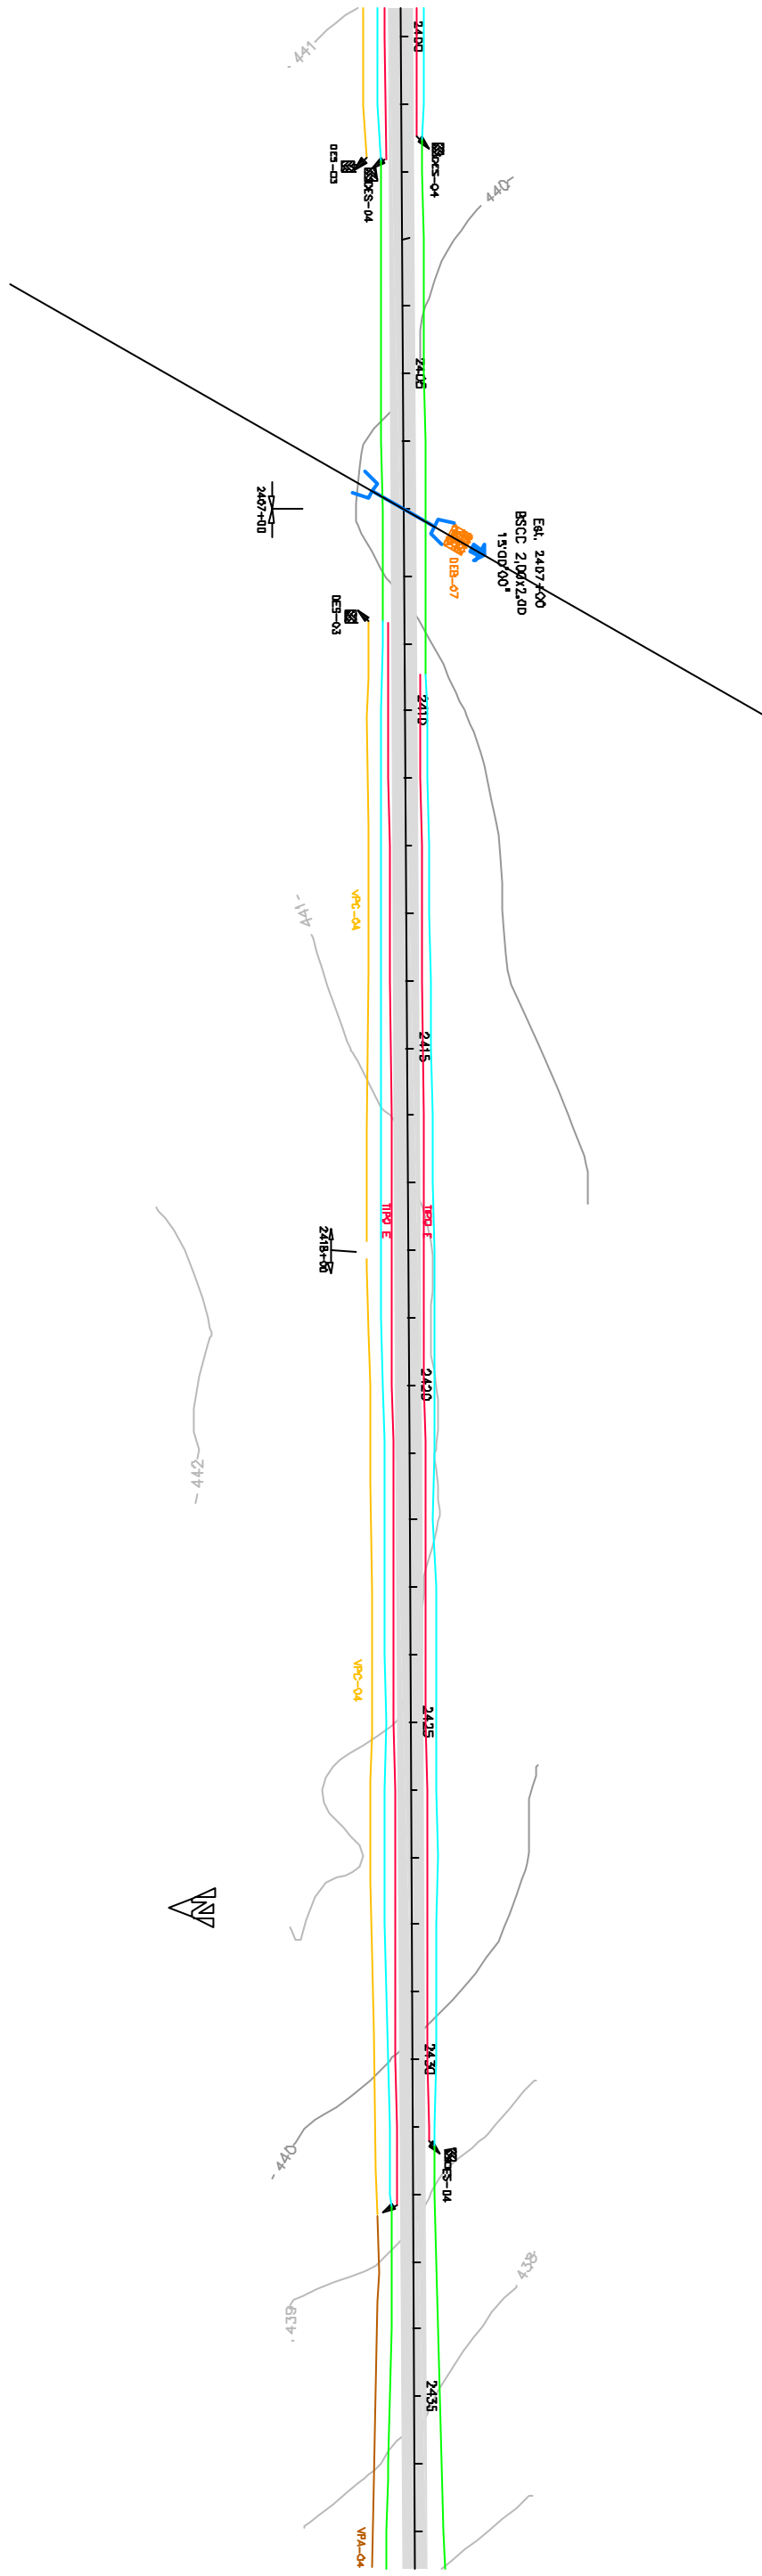

0		Emissão inicial - Minuta do Projeto Executivo		19/10/08		NK		GMD	
Revisão		Descrição		Data		Aprov.		Aut.	
Aprovação		ECC/PLAN		Autorização		ECC/PLAN		Referência Especific	
Endereço:		Verificação:		Revisão		0		-	
Luciano Santarém		Jorge M. Baster		0		-		-	
S.D.U.		COMPANHIA ESTADUAL DE HABITAÇÃO E OBRAS		CEHAB					
ESCALAS:		Ferrovia: Transnordestino		Trecho: Parnamirim - Araripina (112,6 km)					
1:2.000		Lote: 3		PROJETO DE DRENAGEM					
DATA:		Est. 2400+0,00 a Est. 2475+0,00		FOLHA/TOTAL					
OUT/06				D-36					

Emit. 2441+00		BSCC 2,00x2,00		0°00'00"	
Emit. 2407+00		BSCC 2,00x2,00		150°00'00"	

