



← PARNAMIRIM

ARARIPINA →

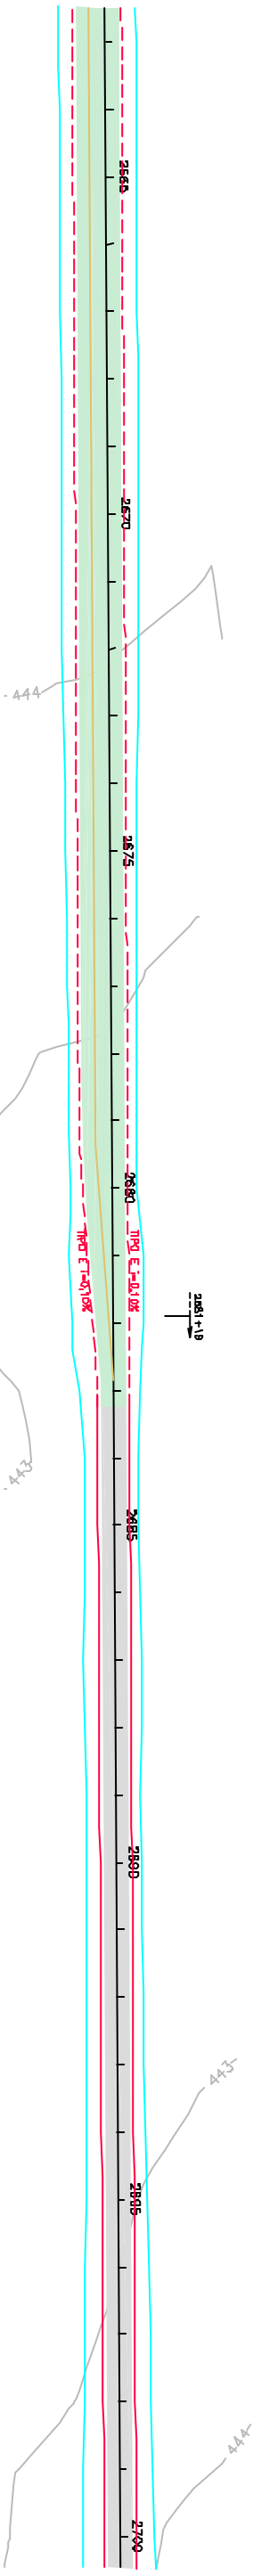

0		Emissão inicial - Minuto de Projeto Executivo		19/10/08		NK		CAD	
Revisão		Descrição		Data		Aprov.		Aut.	
Aprovação		ECC/PLAN		Autorização		ECC/PLAN		Referência Especificação	
Elaboração		CEHAB		Verificação		Jorge M. Baster		0	
Elaboração		Luciano Sauerlein		Jorge M. Baster		0		-	
S.D.U.		COMPANHIA ESTADUAL DE HABITAÇÃO E OBRAS		CEHAB					
ESCALAS:		1:2.000		DATA:		OUT/06			
Ferrovia: Transnordestino		Trecho: Parnamirim - Araripina (112,6 km)		Lote: 3		PROJETO DE DRENAGEM		Est. 2625+0,00 a Est. 2700+0,00	
FOLHA/TOTAL		D-39							

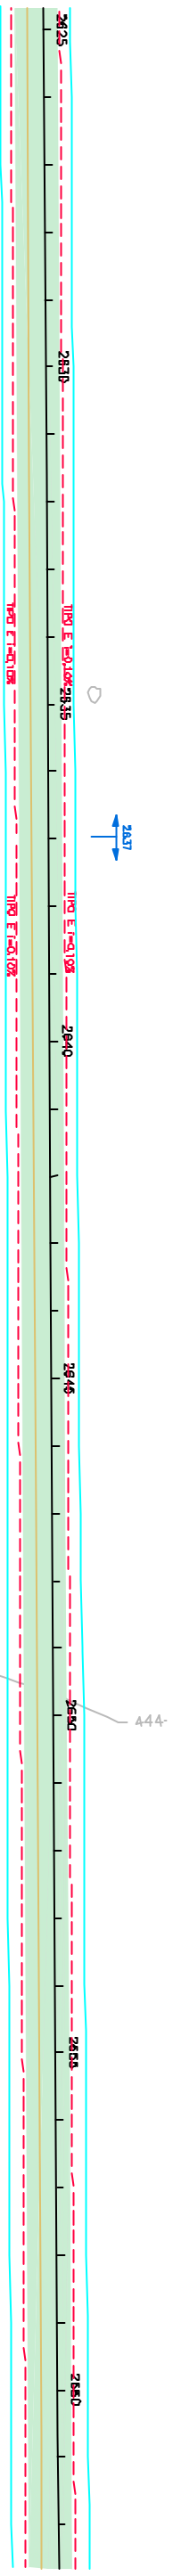