


← PARNAMIRIM

ARARIPINA →

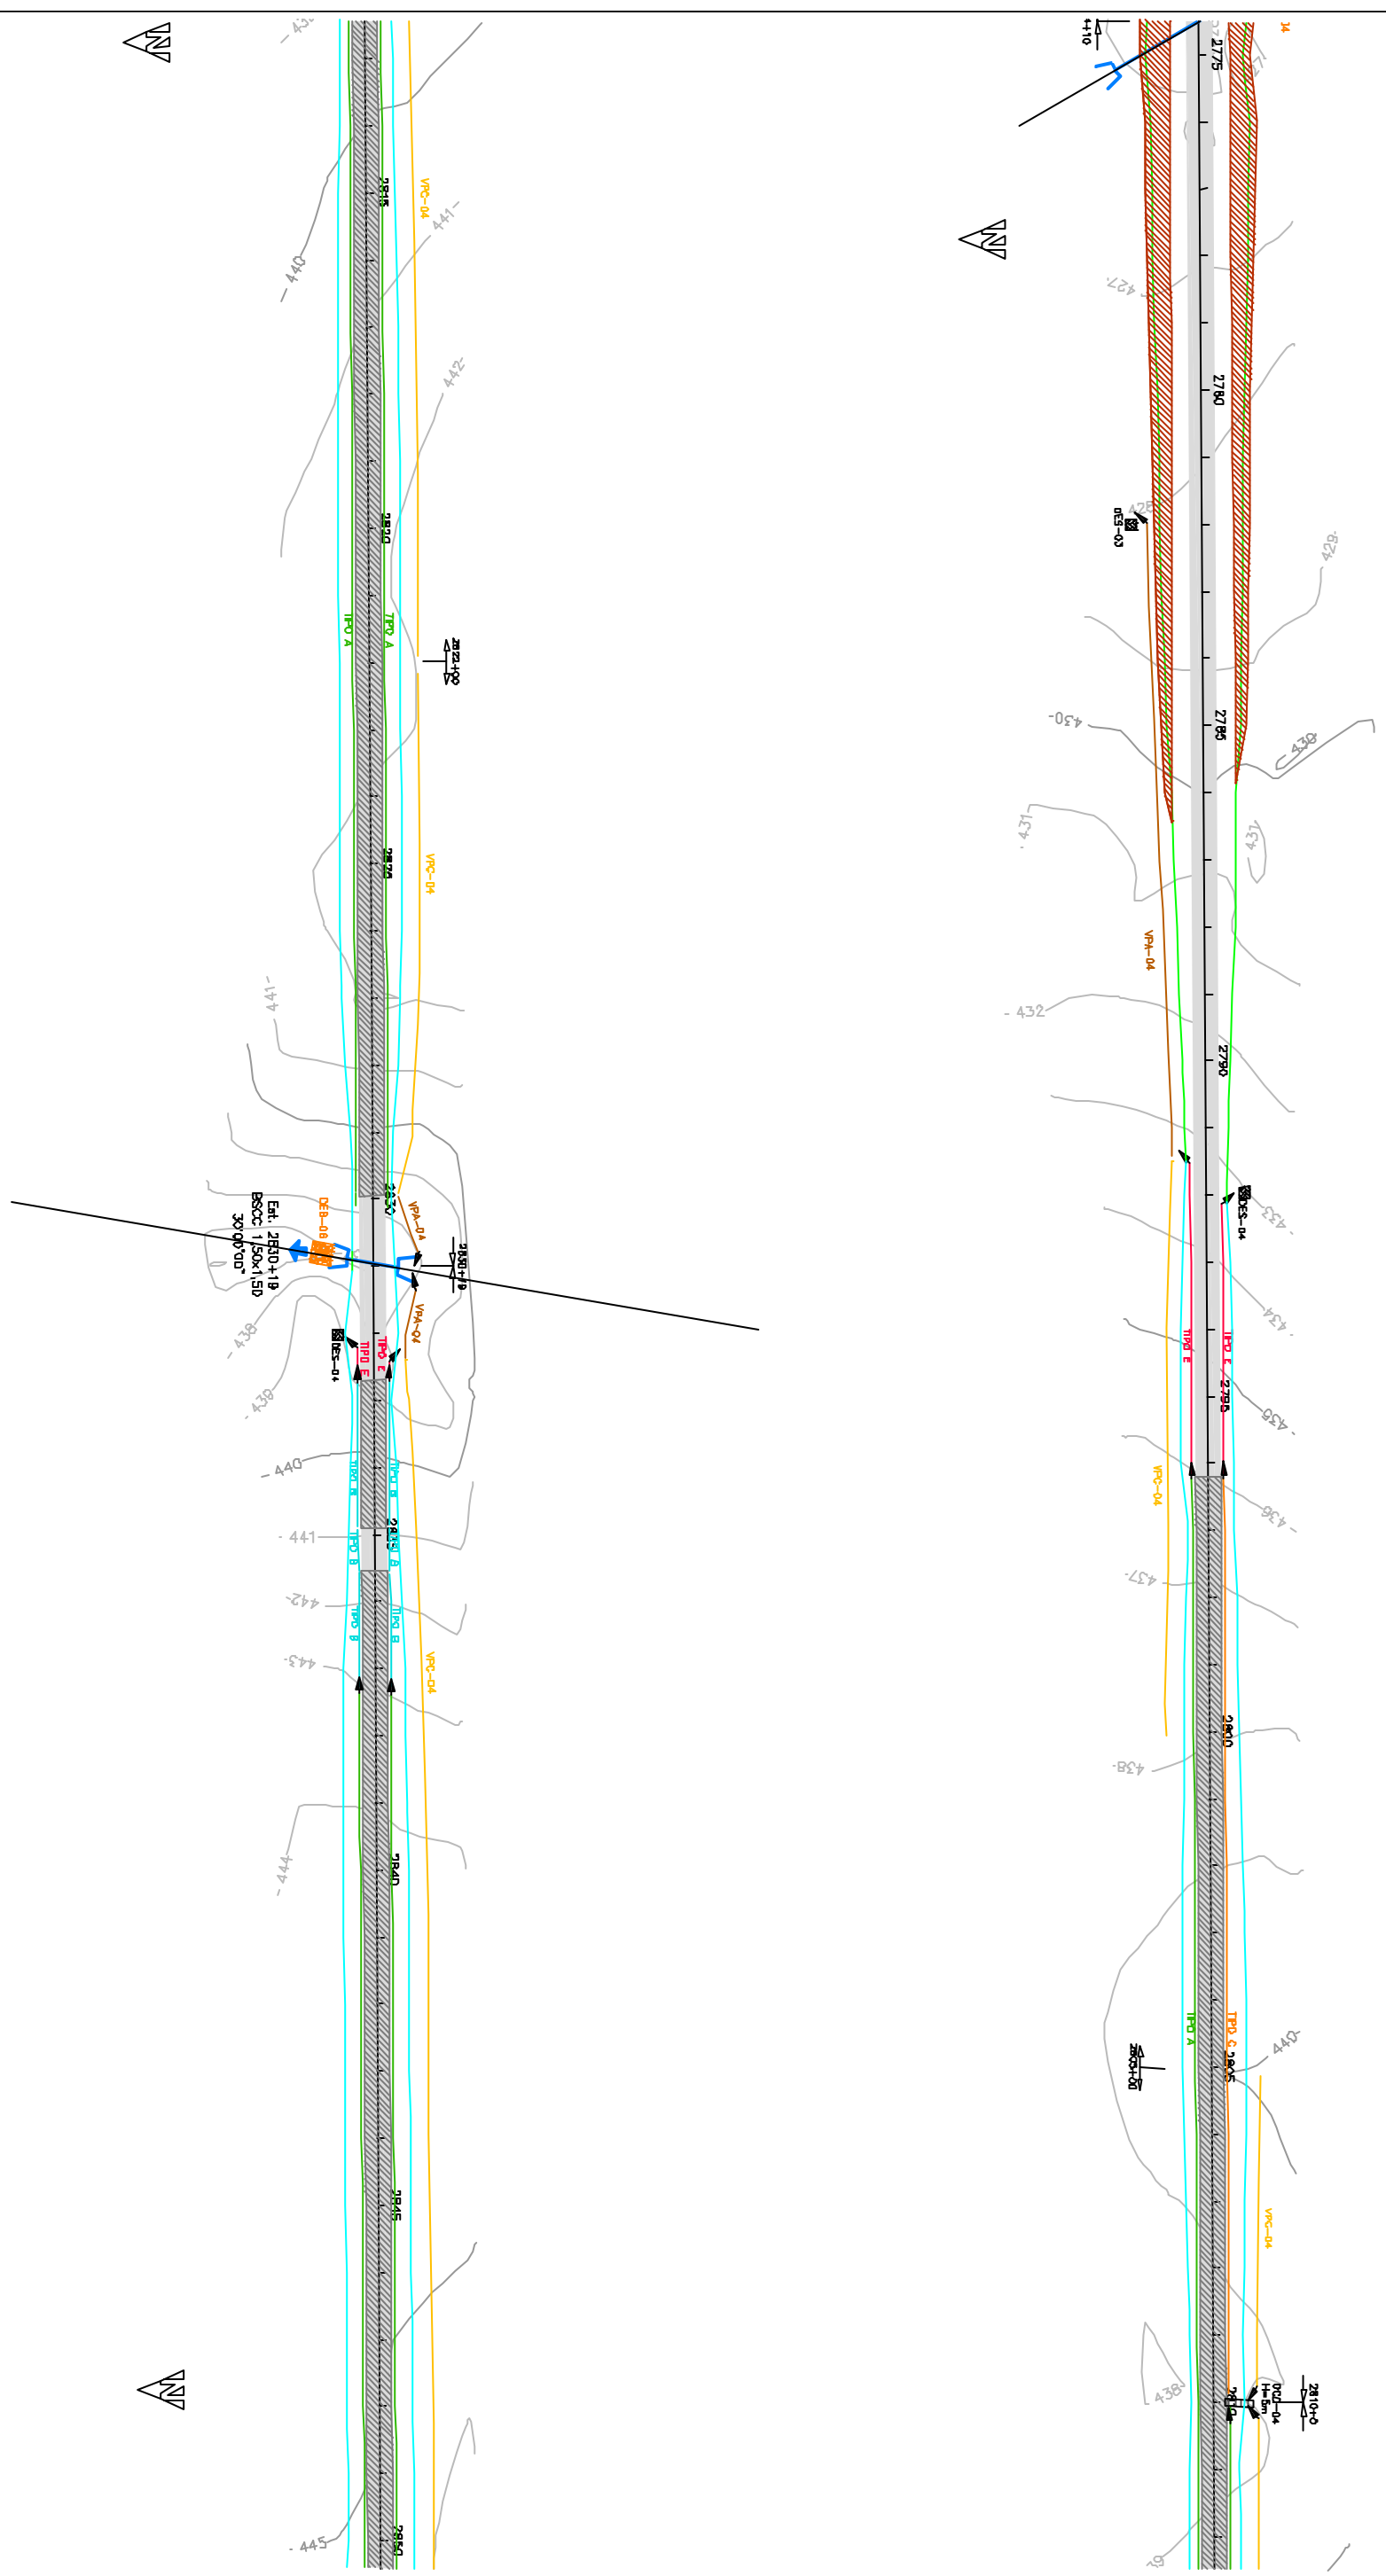

0		Emissão inicial - Minuto de Projeto Executivo		19/10/08		NK		CAD	
Revisão	Descrição	Aprovação		Data	Assin.				
0		CEHAB	CEHAB						
CEHAB	Verificação	CEHAB	Verificação						
Luciano Santarém	Jorge M. Baster	Revisão	0	Referência Esquema					

S.D.U.	COMPANHIA ESTADUAL DE HABITAÇÃO E OBRAS	CEHAB
ESCALAS:	Ferrovia: Transnordestino	
1:2.000	Trecho : Parnamirim - Araripina (112,6 km)	
DATA:	Lote : 3	
OUT/06	PROJETO DE DRENAGEM	FOLHA/TOTAL
	Est. 2775+0,00 a Est. 2850+0,00	D-41

