


← PARNAMIRIM

ARARIPINA →

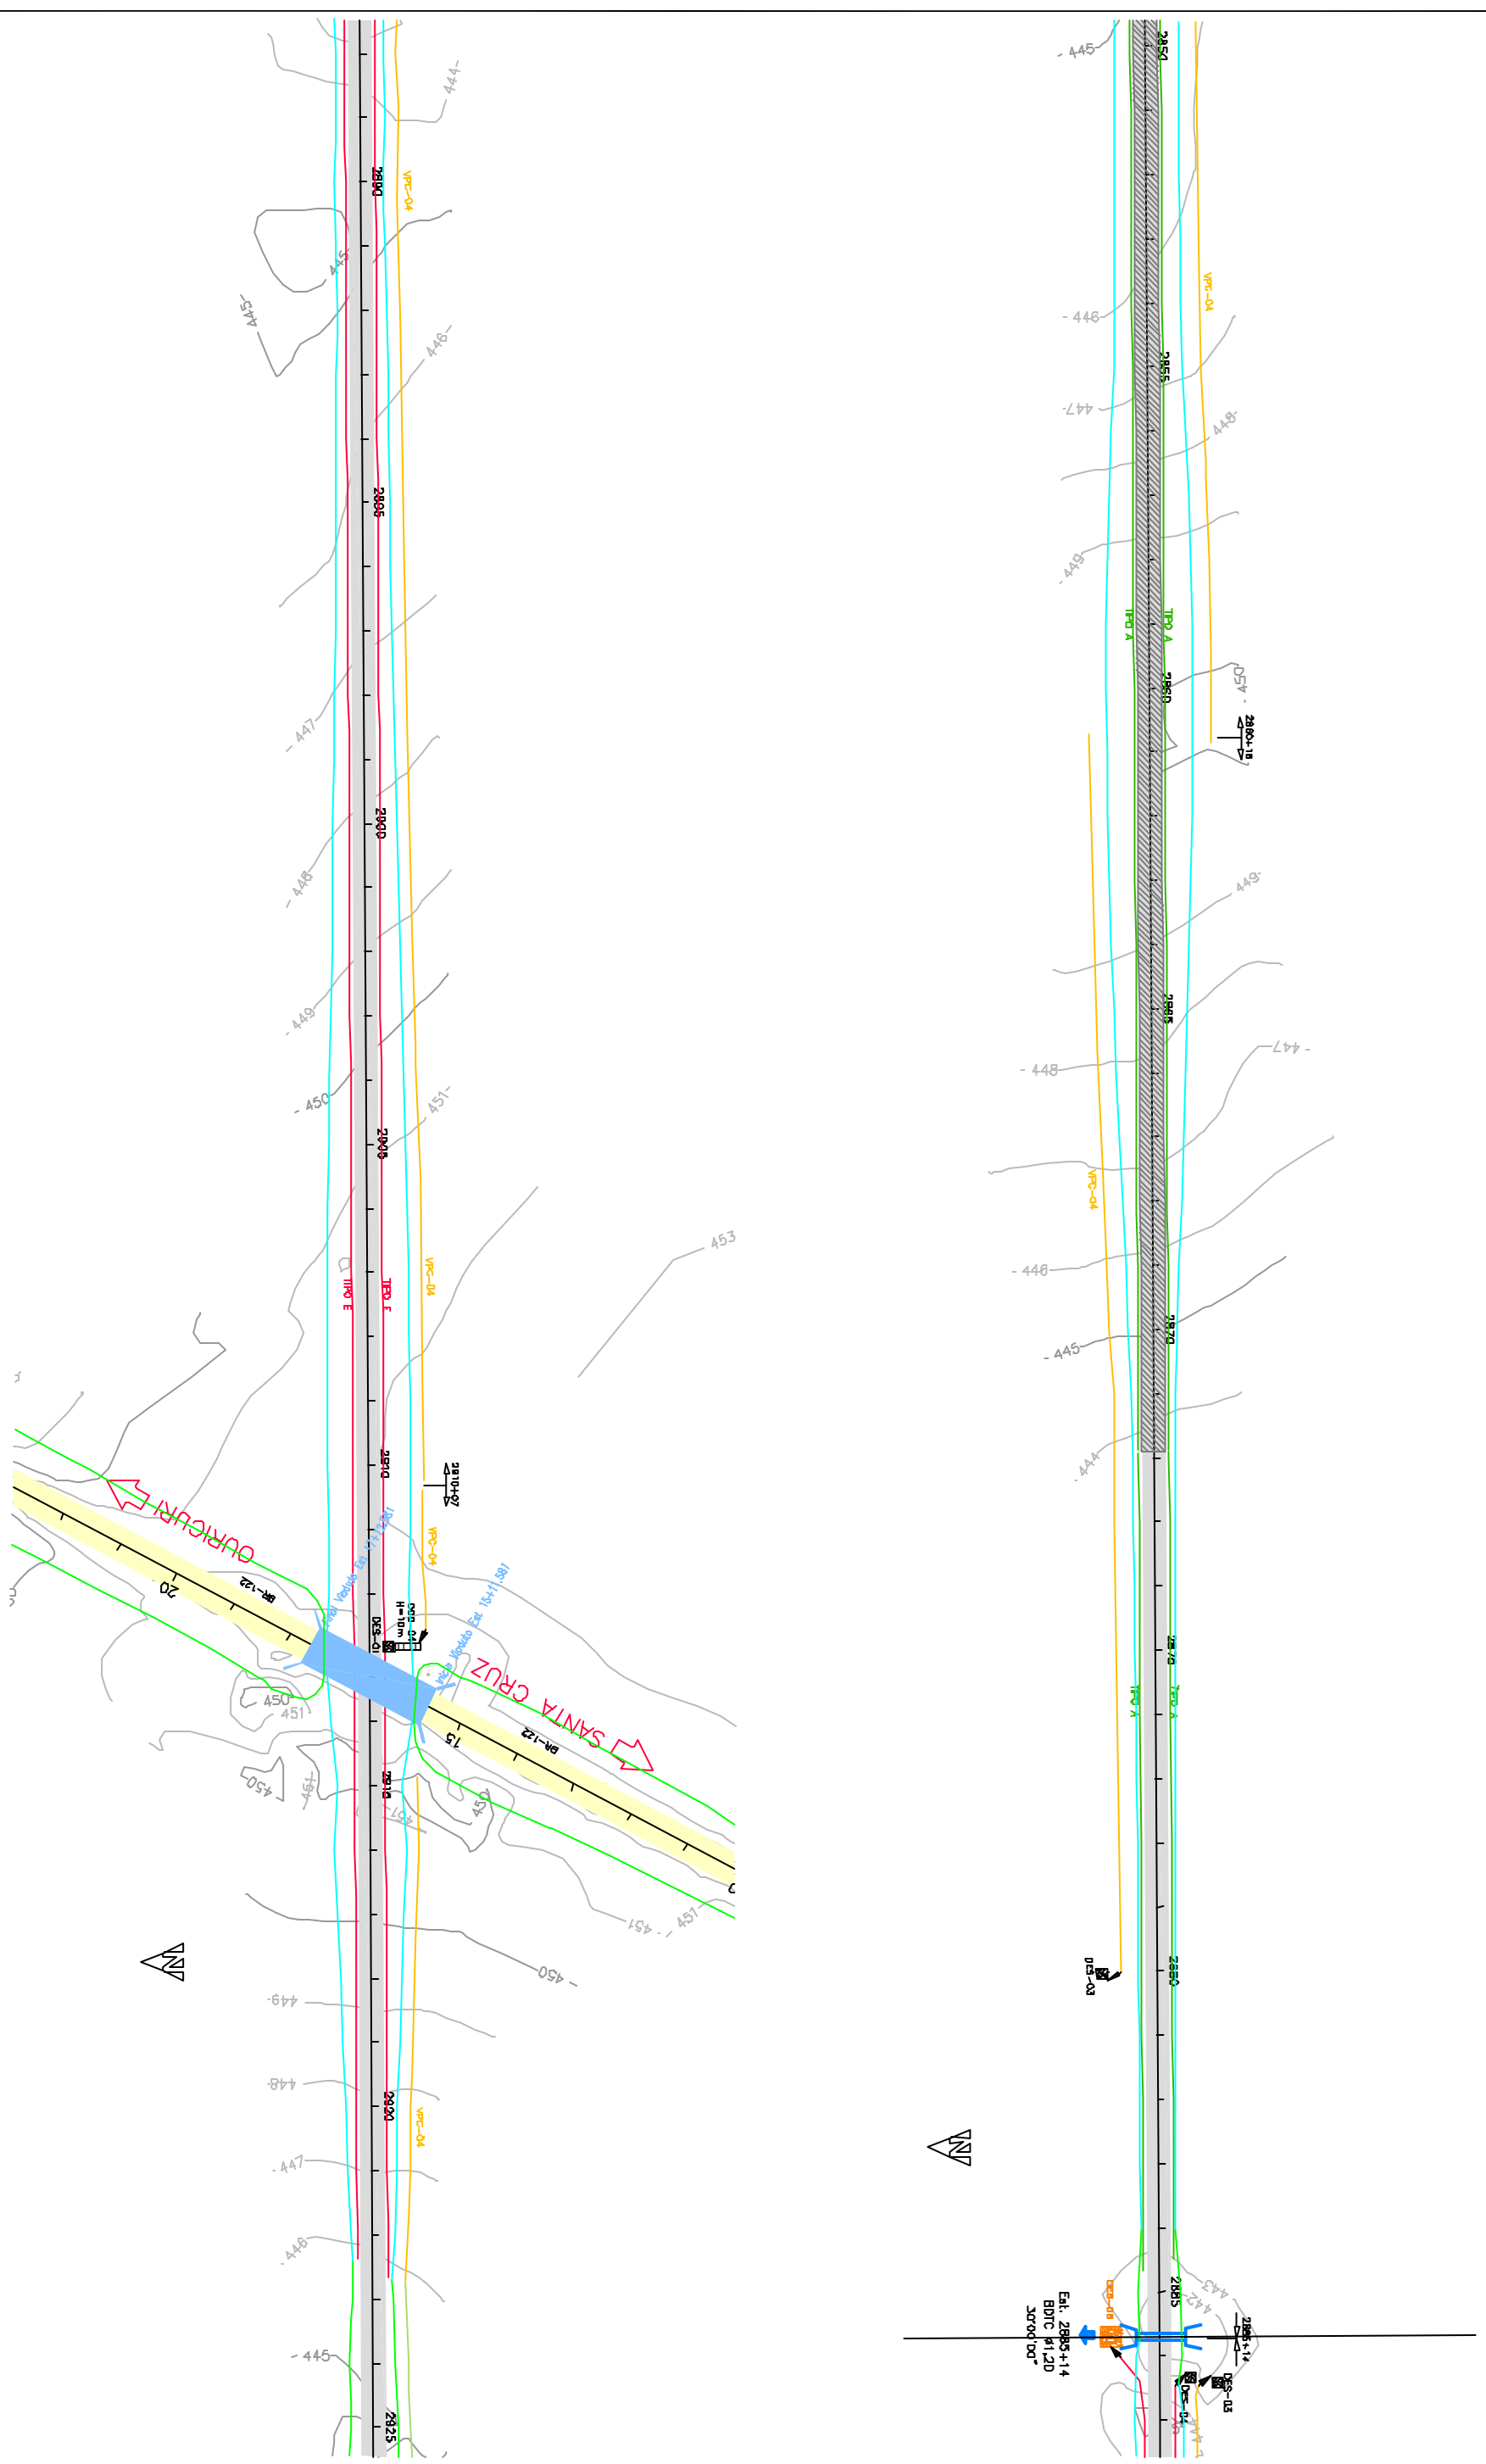

0		Emissão inicial - Minuto de Projeto Executivo		19/10/08		NK		CAD	
Revisão		Descrição		Data		Assin.		Aut.	
Aprovação		ECC/PLAN		Autorização		ECC/PLAN		Referência Especific	
Elaboração		CEHAB		Revisão		0			
Elaborado		Luciano Santarém		Verificado		Jorge M. Baster			
S.D.U.		COMPANHIA ESTADUAL DE HABITAÇÃO E OBRAS		CEHAB					
ESCALAS:		Ferrovia: Transnordestino							
1:2.000		Trecho : Parnamirim - Araripina (112,6 km)							
DATA:		Lote : 3							
OUT/06		PROJETO DE DRENAGEM							
		Est. 2880+0,00 a Est. 2925+0,00							
		FOLHA/TOTAL							
		D-42							

