


← PARNAMIRIM

ARARIPINA →

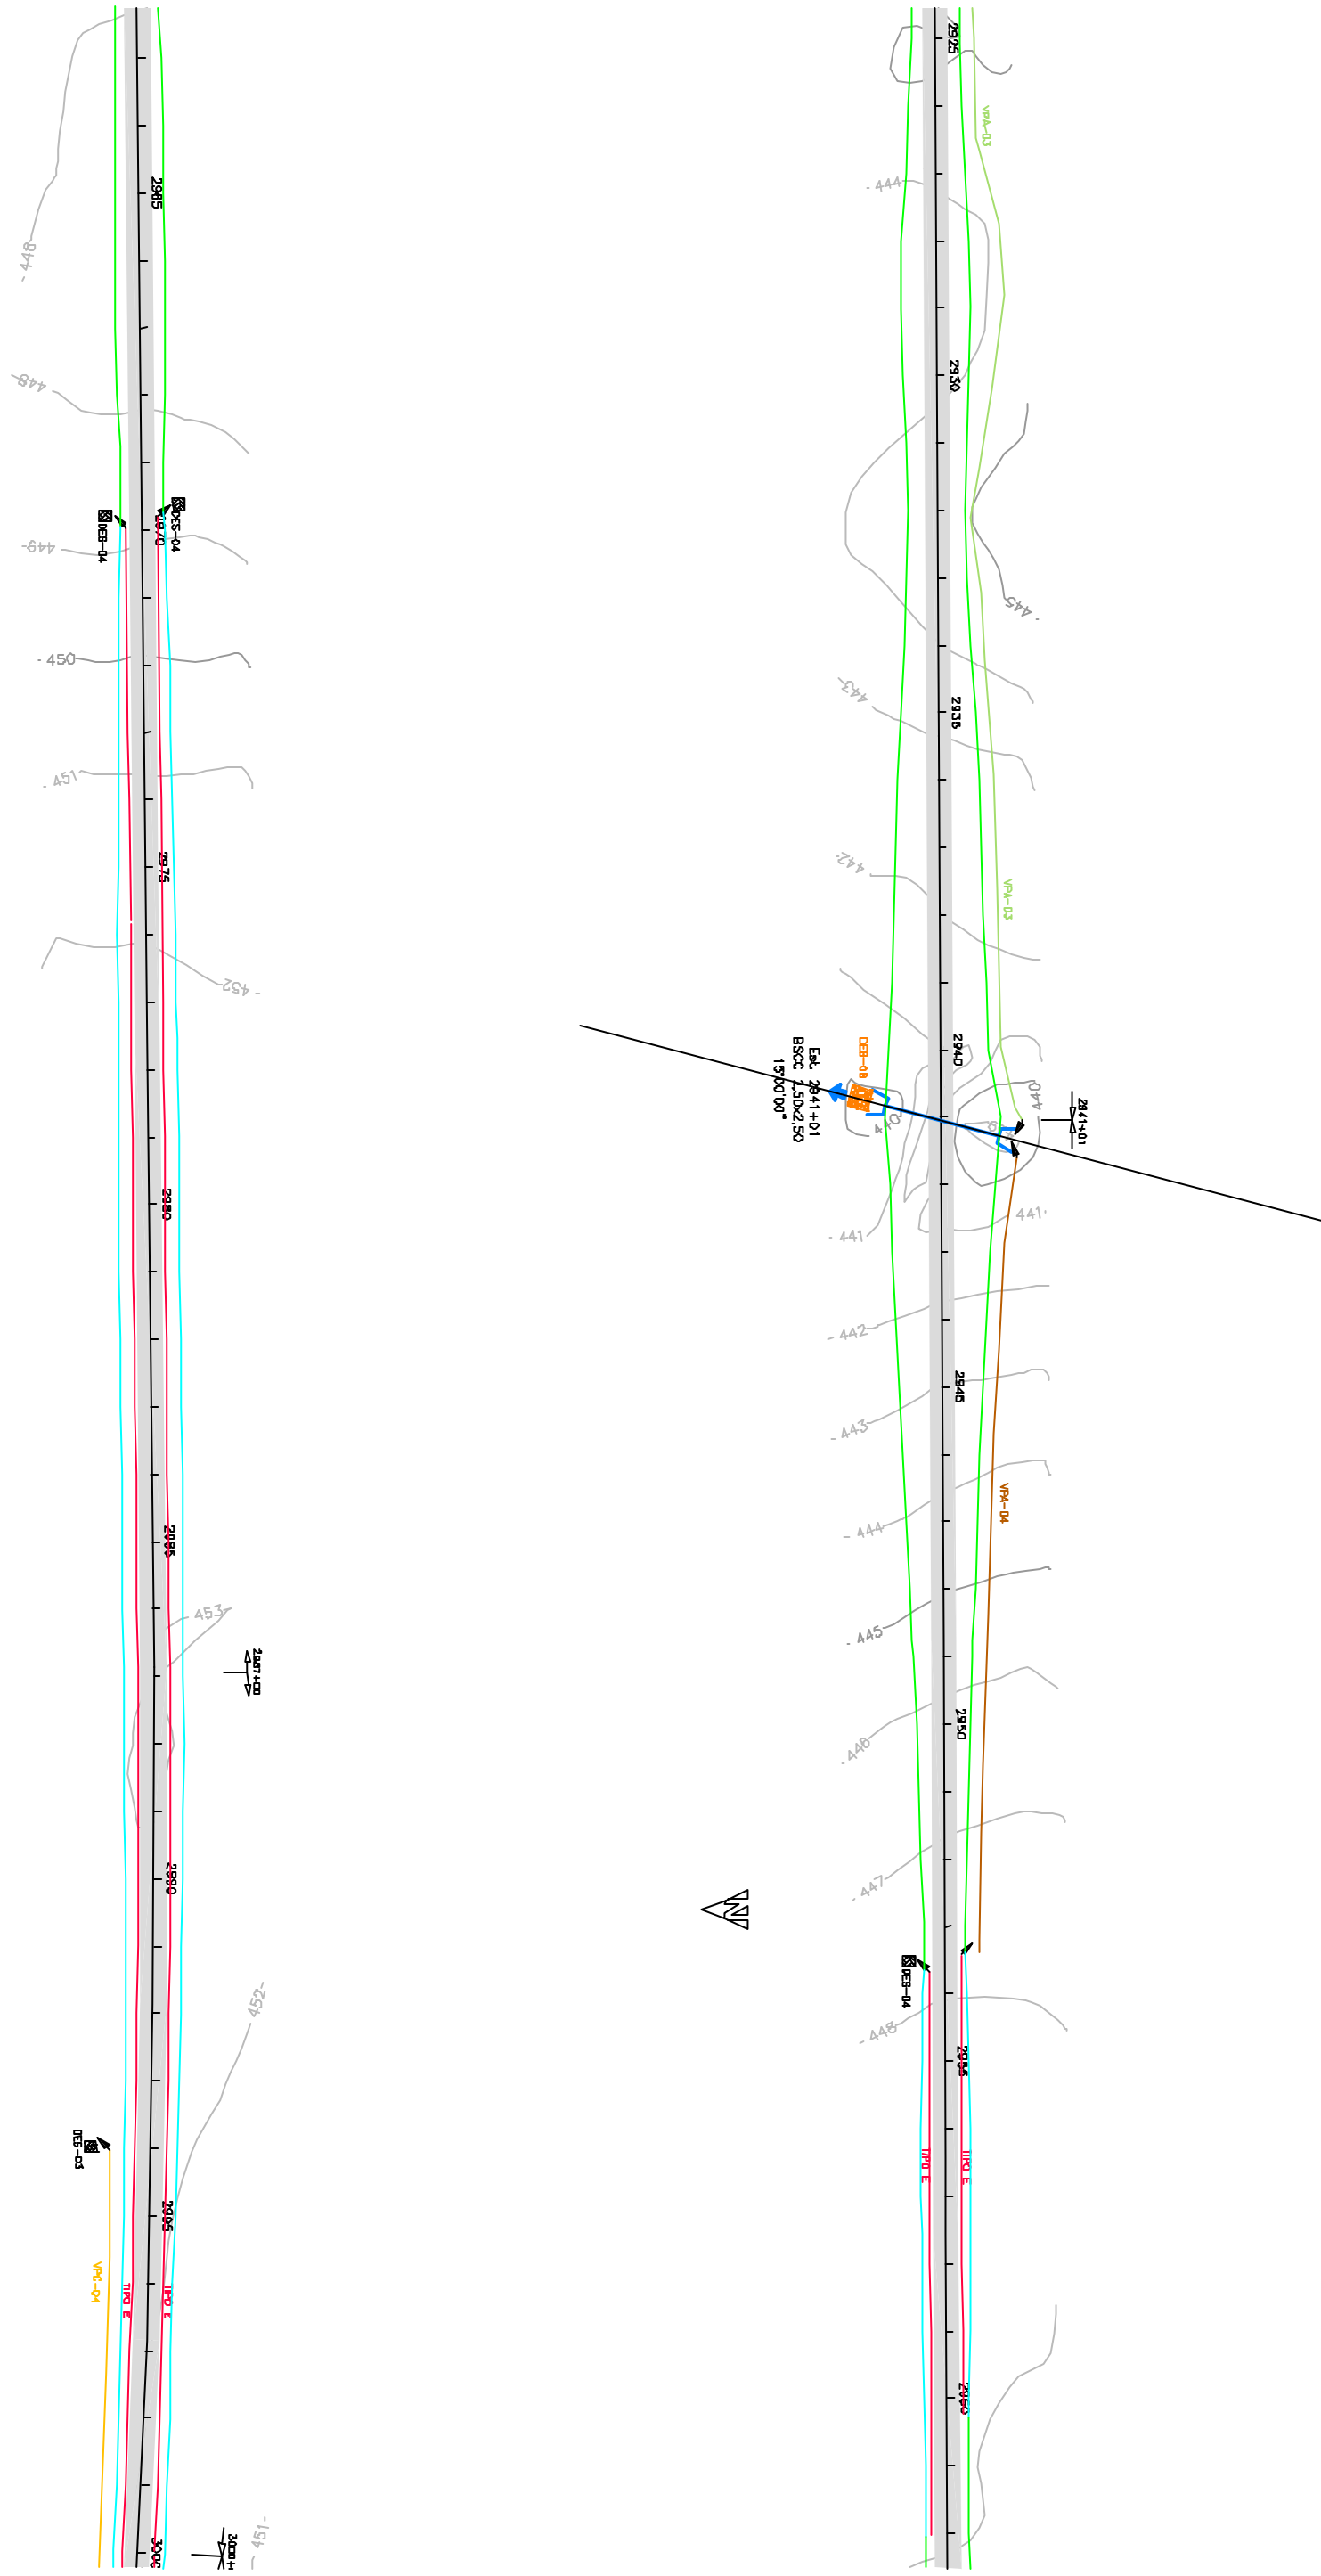

0		Emissão inicial - Minuta do Projeto Executivo		19/10/08		NK		CAD	
Revisão		Descrição		Data		Aprov.		Aut.	
Aprovação		ECC/PLAN		Autorização		ECC/PLAN		Referência Explícita	
Endereço:		Verificação:		Revisão					
Luciano Santarém		Jorge M. Baster		0					
S.D.U.		COMPANHIA ESTADUAL DE HABITAÇÃO E OBRAS		CEHAB					
ESCALAS:		Ferrovia: Transnordestino		Trecho : Parnamirim - Araripina (112,6 km)					
1:2.000		Lote : 3		PROJETO DE DRENAGEM					
DATA:		Est. 2925+0,00 a Est. 3000+0,00		FOLHA/TOTAL					
OUT/06				D-43					

