


← PARNAMIRIM

ARARIPINA →

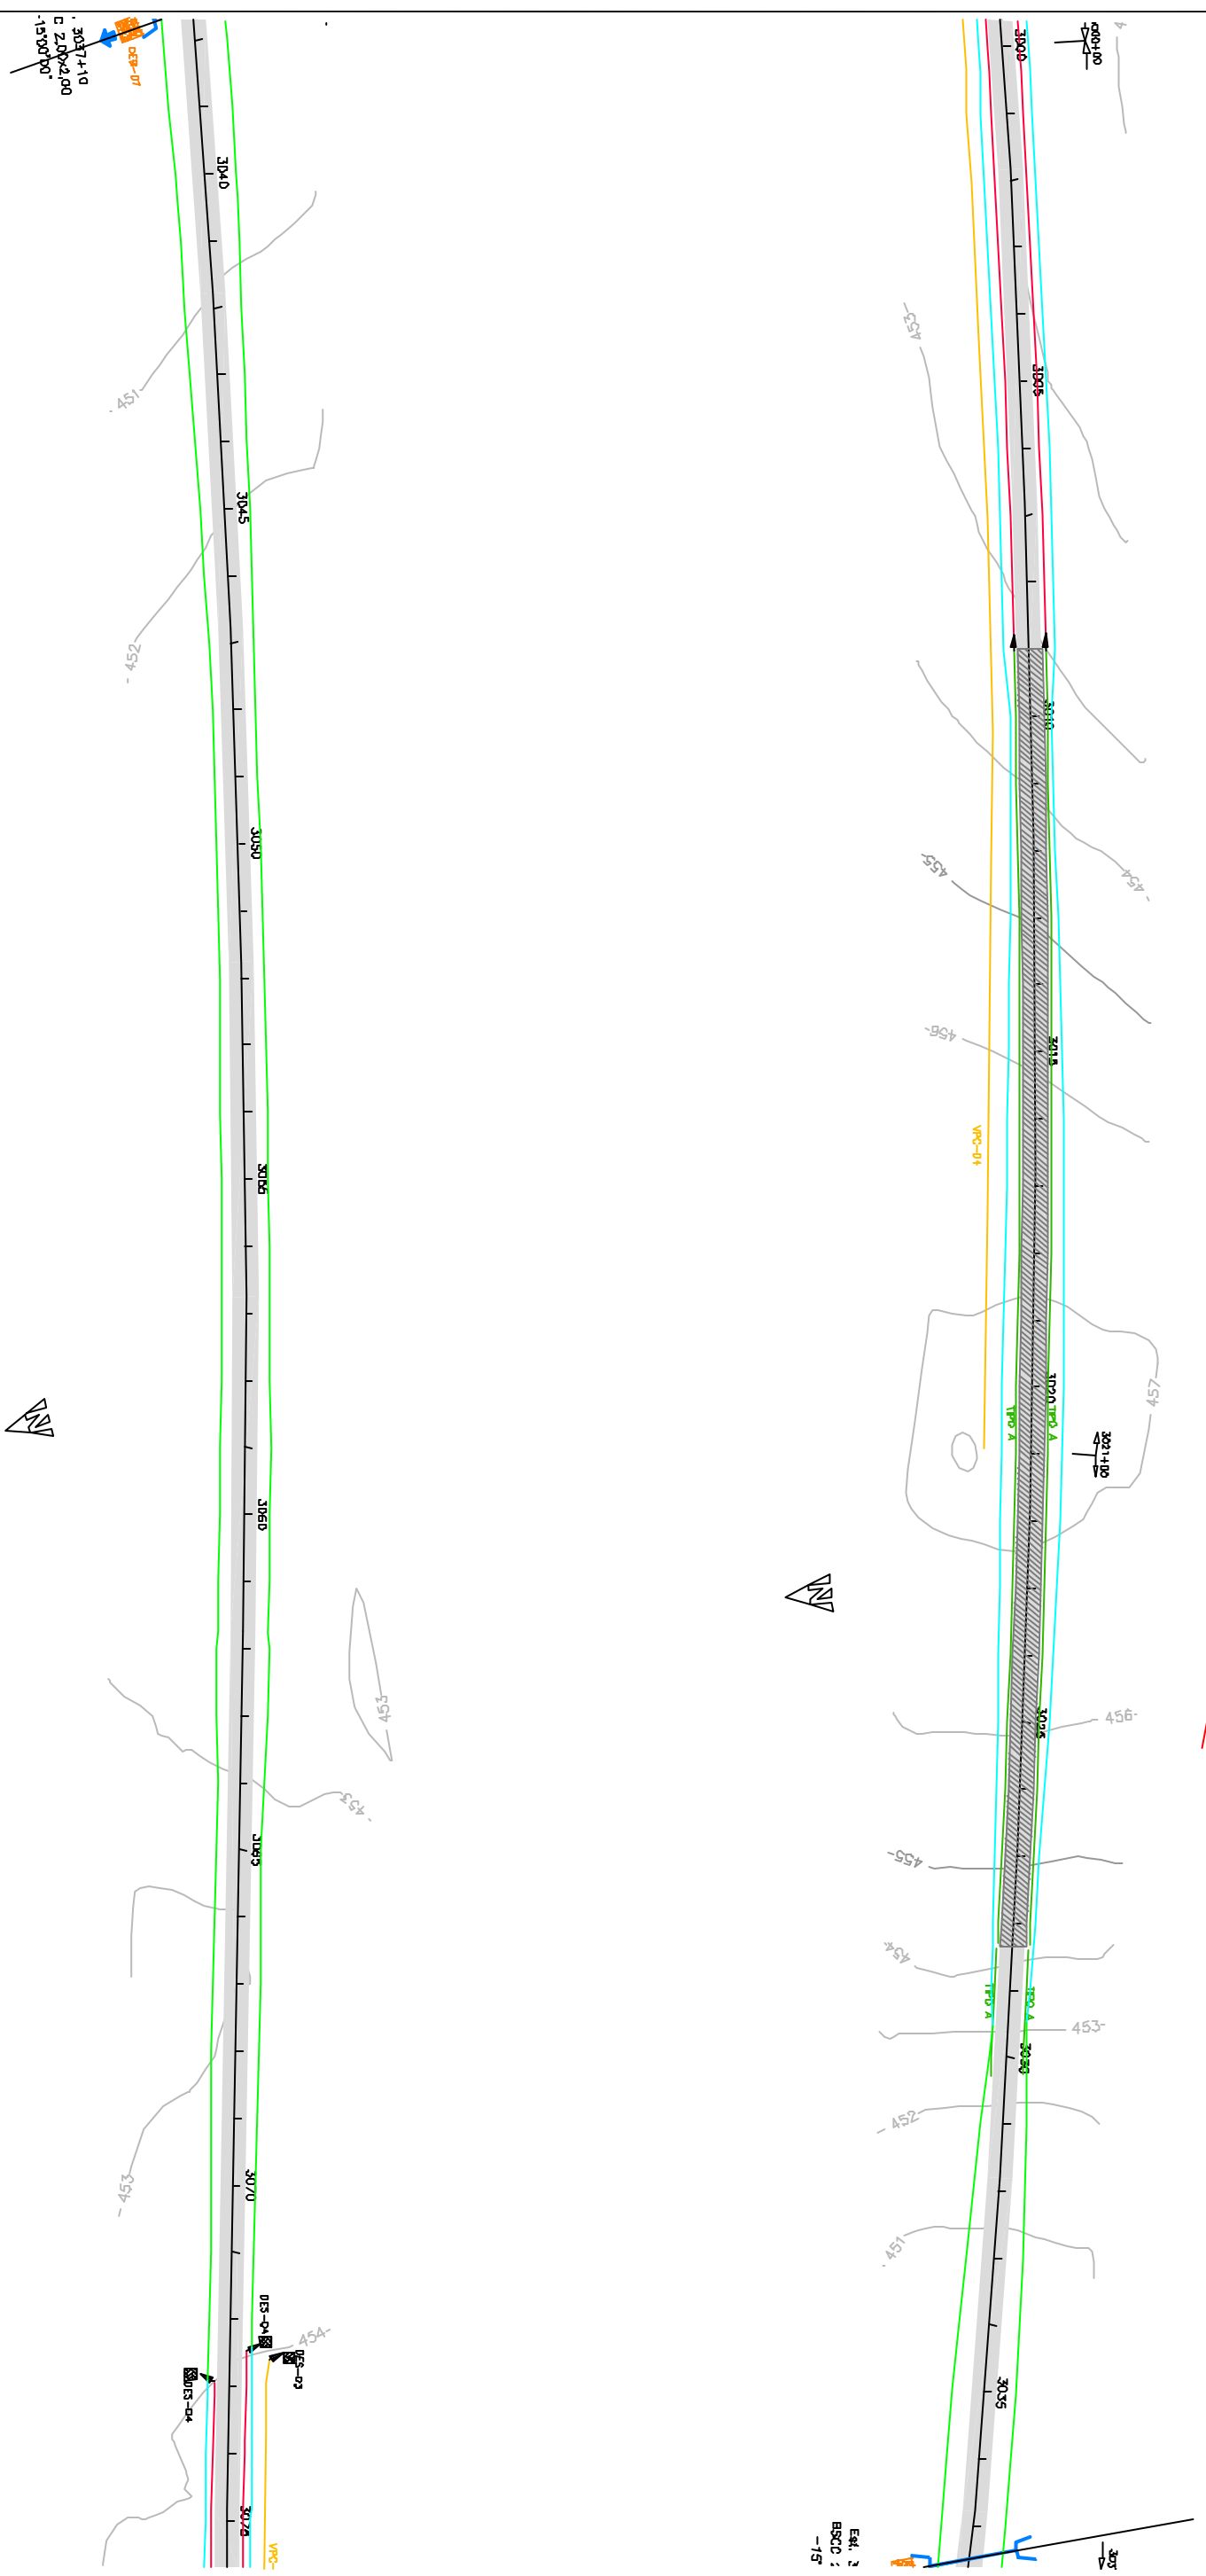

EM. 2
BSCC :
-15

0		Emissão inicial - Minuta do Projeto Executivo		19/10/08	INK	CAI
Revisão		Descrição		Data	Assin.	Aut.
Aprovação		Autorização		ECCPLAN		
ECCPLAN		CEHAB		CEHAB		
Verificação		Verificação		Referência Explícita		
Luciano Santarém		Jorge M. Baster		-		
S.D.U.		COMPANHIA ESTADUAL DE HABITAÇÃO E OBRAS		CEHAB		
ESCALAS:		Ferrovia: Transnordestino				
1:2.000		Trecho : Parnamirim - Araripina (112,6 km)				
DATA:		Lote : 3				
OUT/06		PROJETO DE DRENAGEM		FOLHA/TOTAL		
		Est. 3000+0,00 a Est. 3075+0,00		D-44		

