


← PARNAMIRIM

ARARIPINA →

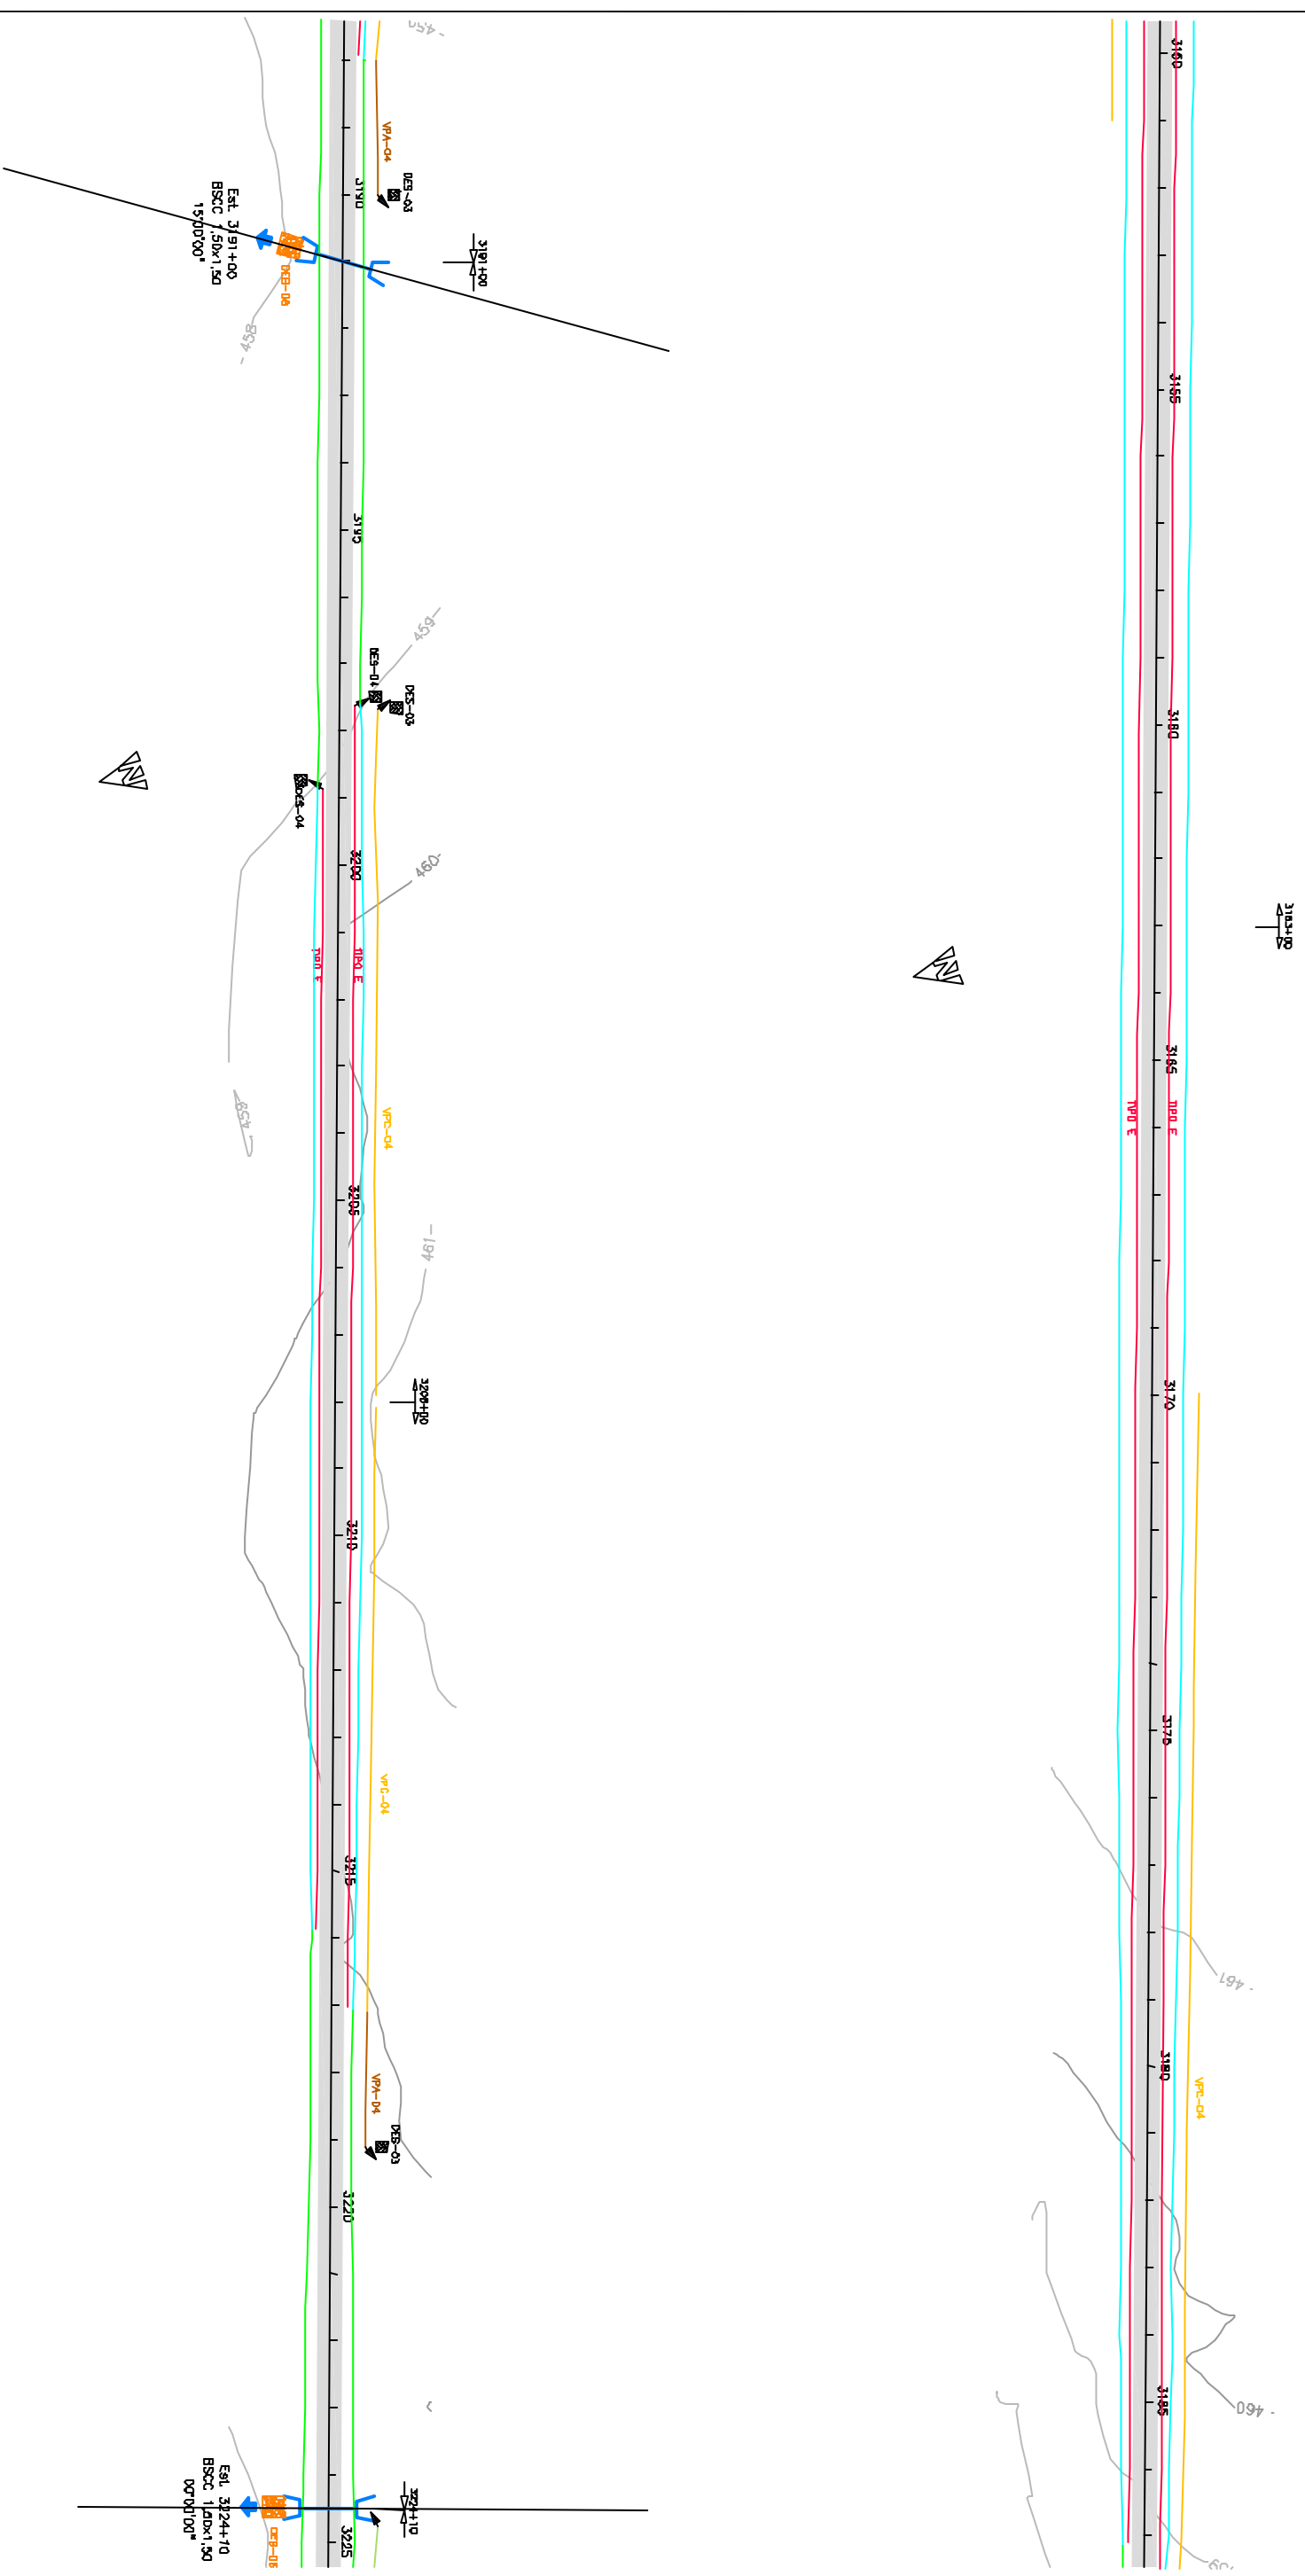

| | | | | | | | | | |
|---------------------|--|---|--|---------------------------|--|---|--|----------------------|--|
| Revisões | | Emissão inicial - Minuta de Projeto Executivo | | 19/10/08 | | NK | | GMD | |
| Aprovação | | ECCOPLAN | | Autorização | | ECCOPLAN | | Data | |
| Eldorçoziz | | CEHAB | | Revisão | | CEHAB | | Referência Especific | |
| Luciano Santarém | | Jorge M. Baster | | 0 | | - | | | |
| S.D.U. | | COMPANHIA ESTADUAL DE HABITAÇÃO E OBRAS | | CEHAB | | ESCALAS: | | 1:2.000 | |
| DATA: | | OUT/06 | | Ferrovia: Transnordestino | | Trecho: Parnamirim - Araripina (112,6 km) | | Lote: 3 | |
| PROJETO DE DRENAGEM | | Est. 3150+0,00 a Est. 3225+0,00 | | FOLHA/TOTAL | | D-46 | | | |

