


← PARNAMIRIM

ARARIPINA →

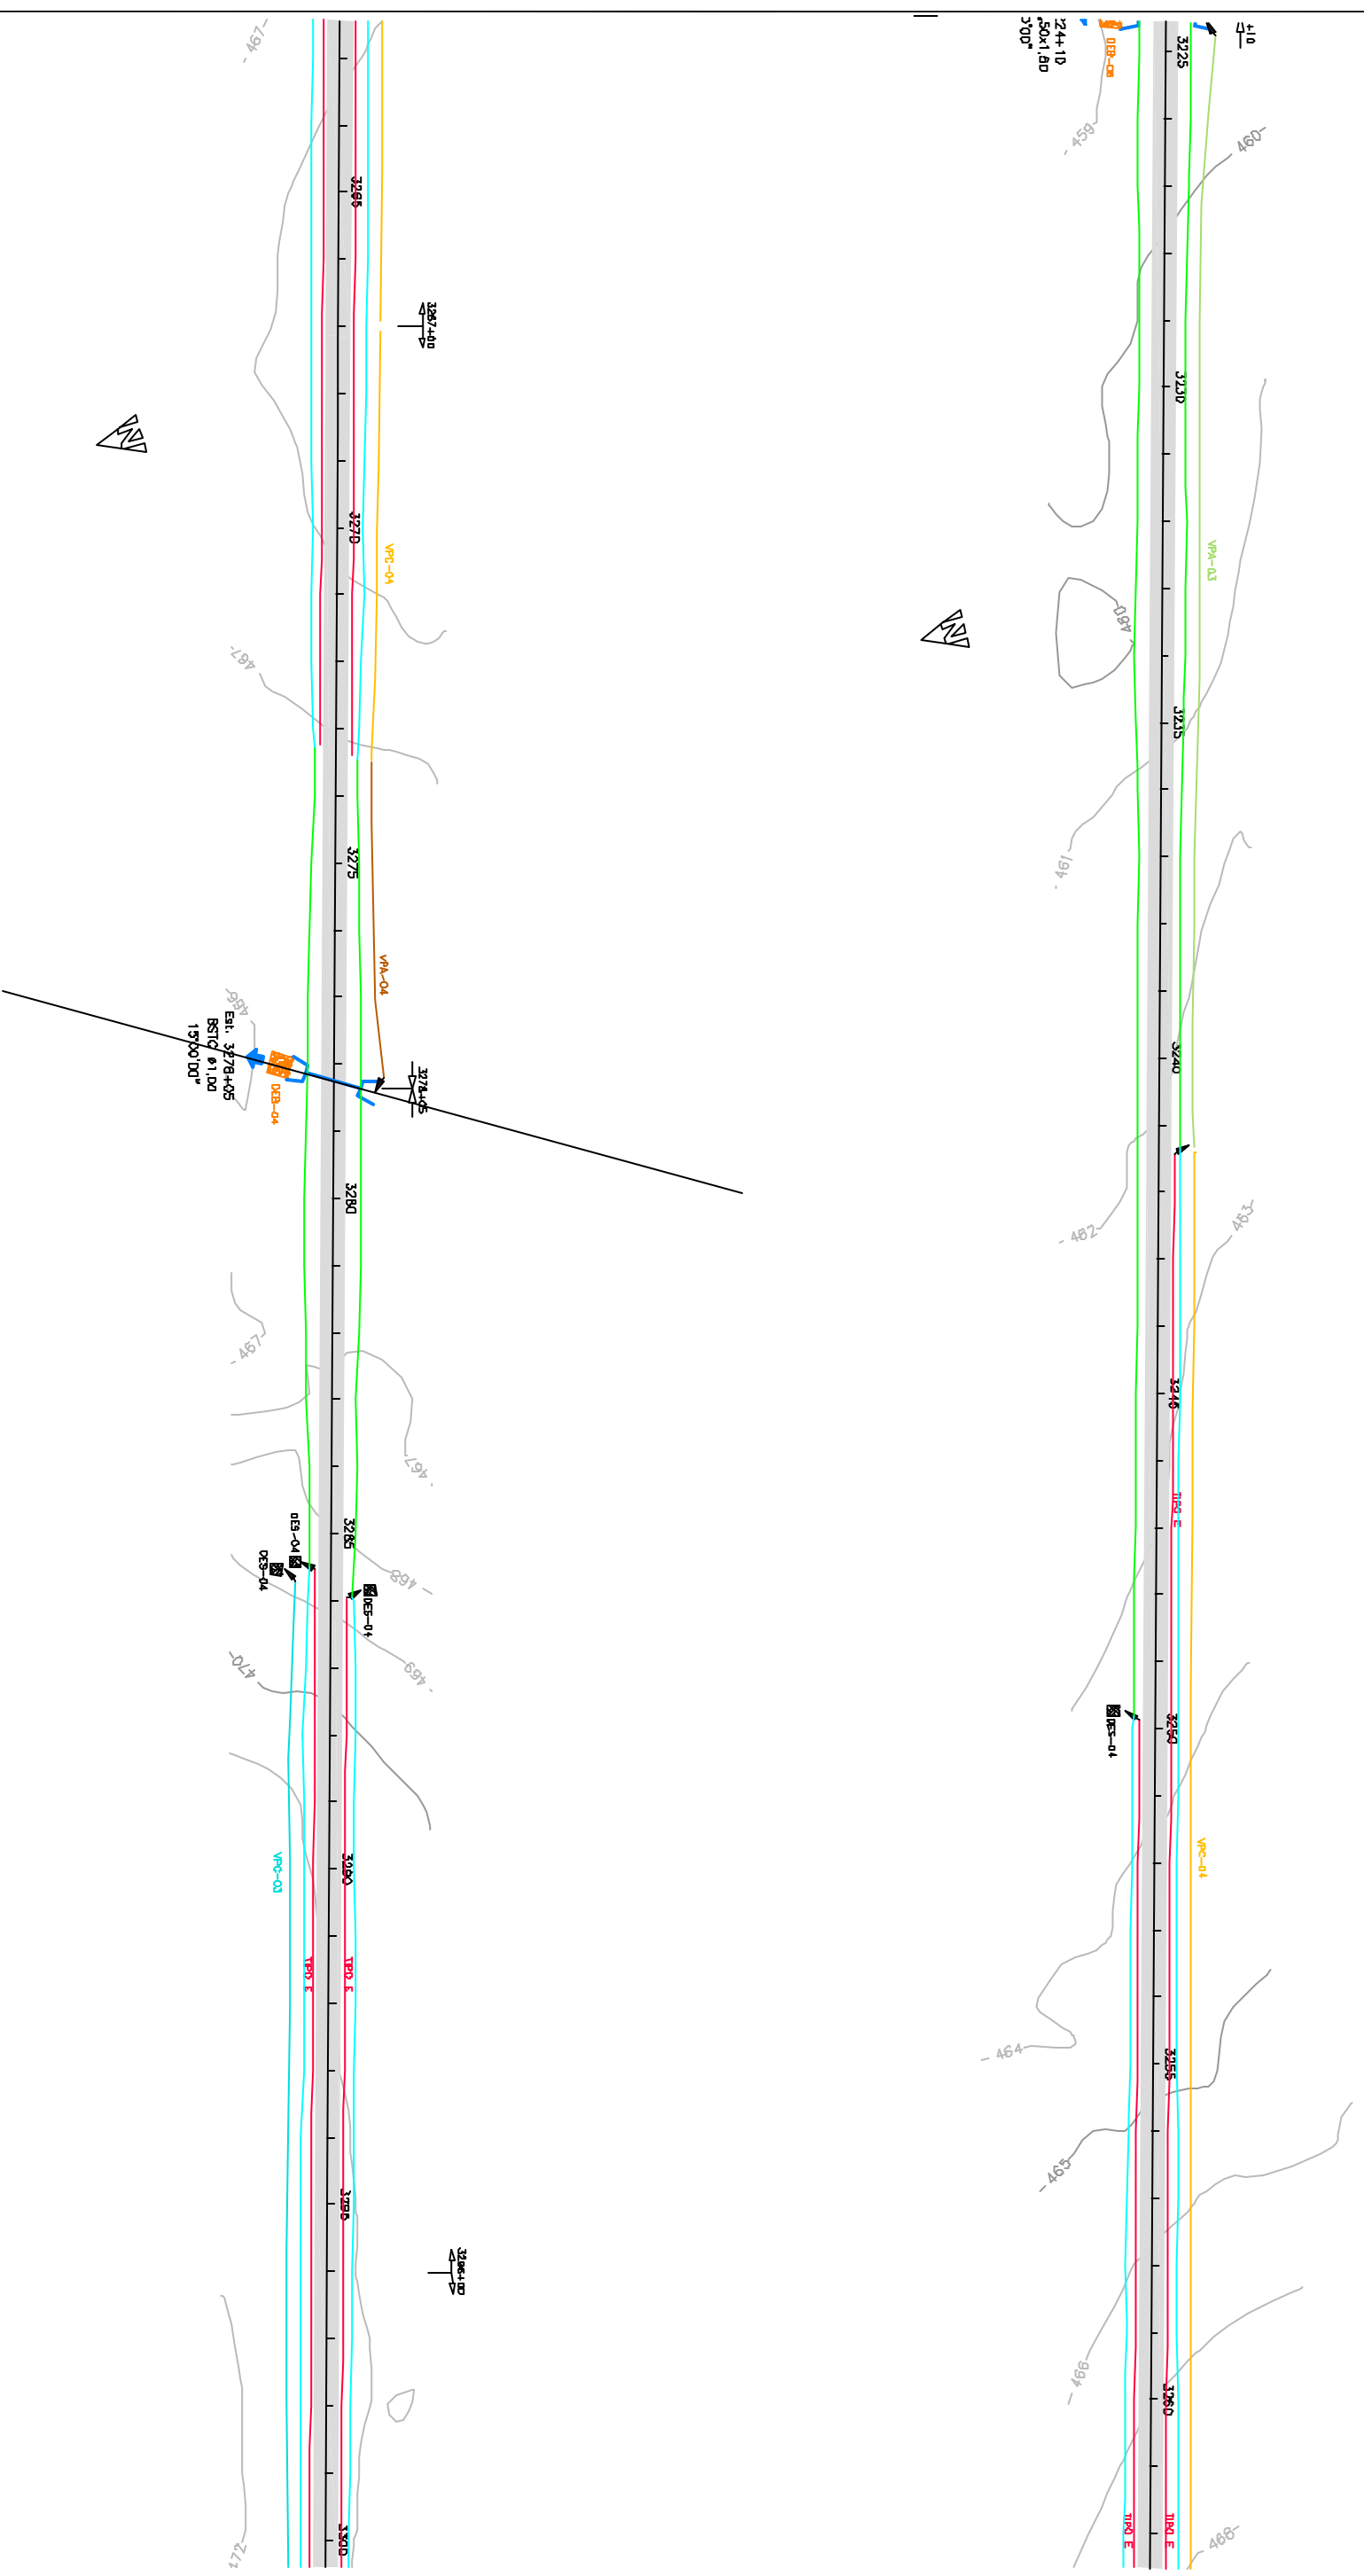

0		Emissão inicial - Minuta do Projeto Executivo		19/10/08		NK		CAD	
Revisão		Descrição		Data		Aprov.		Aut.	
Aprovação		Autorização		Data		Aprov.		Aut.	
Eldorado		Verificação		Data		Aprov.		Aut.	
Luciano Santarém		Jorge M. Baster							
ECCOPLAN		ECCOPLAN		ECCOPLAN		ECCOPLAN		ECCOPLAN	
CEHAB		CEHAB		CEHAB		CEHAB		CEHAB	
Referência		Referência		Referência		Referência		Referência	
0		0		-		-		-	
S.D.U.		COMPANHIA ESTADUAL DE HABITAÇÃO E OBRAS		CEHAB					
ESCALAS:		Ferrovia: Transnordestino							
1:2.000		Trecho : Parnamirim - Araripina (112,6 km)							
DATA:		Lote : 3							
OUT/06		PROJETO DE DRENAGEM							
		Est. 3225+0,00 a Est. 3300+0,00							
		FOLHA/TOTAL							
		D-47							

