


← PARNAMIRIM

ARARIPINA →

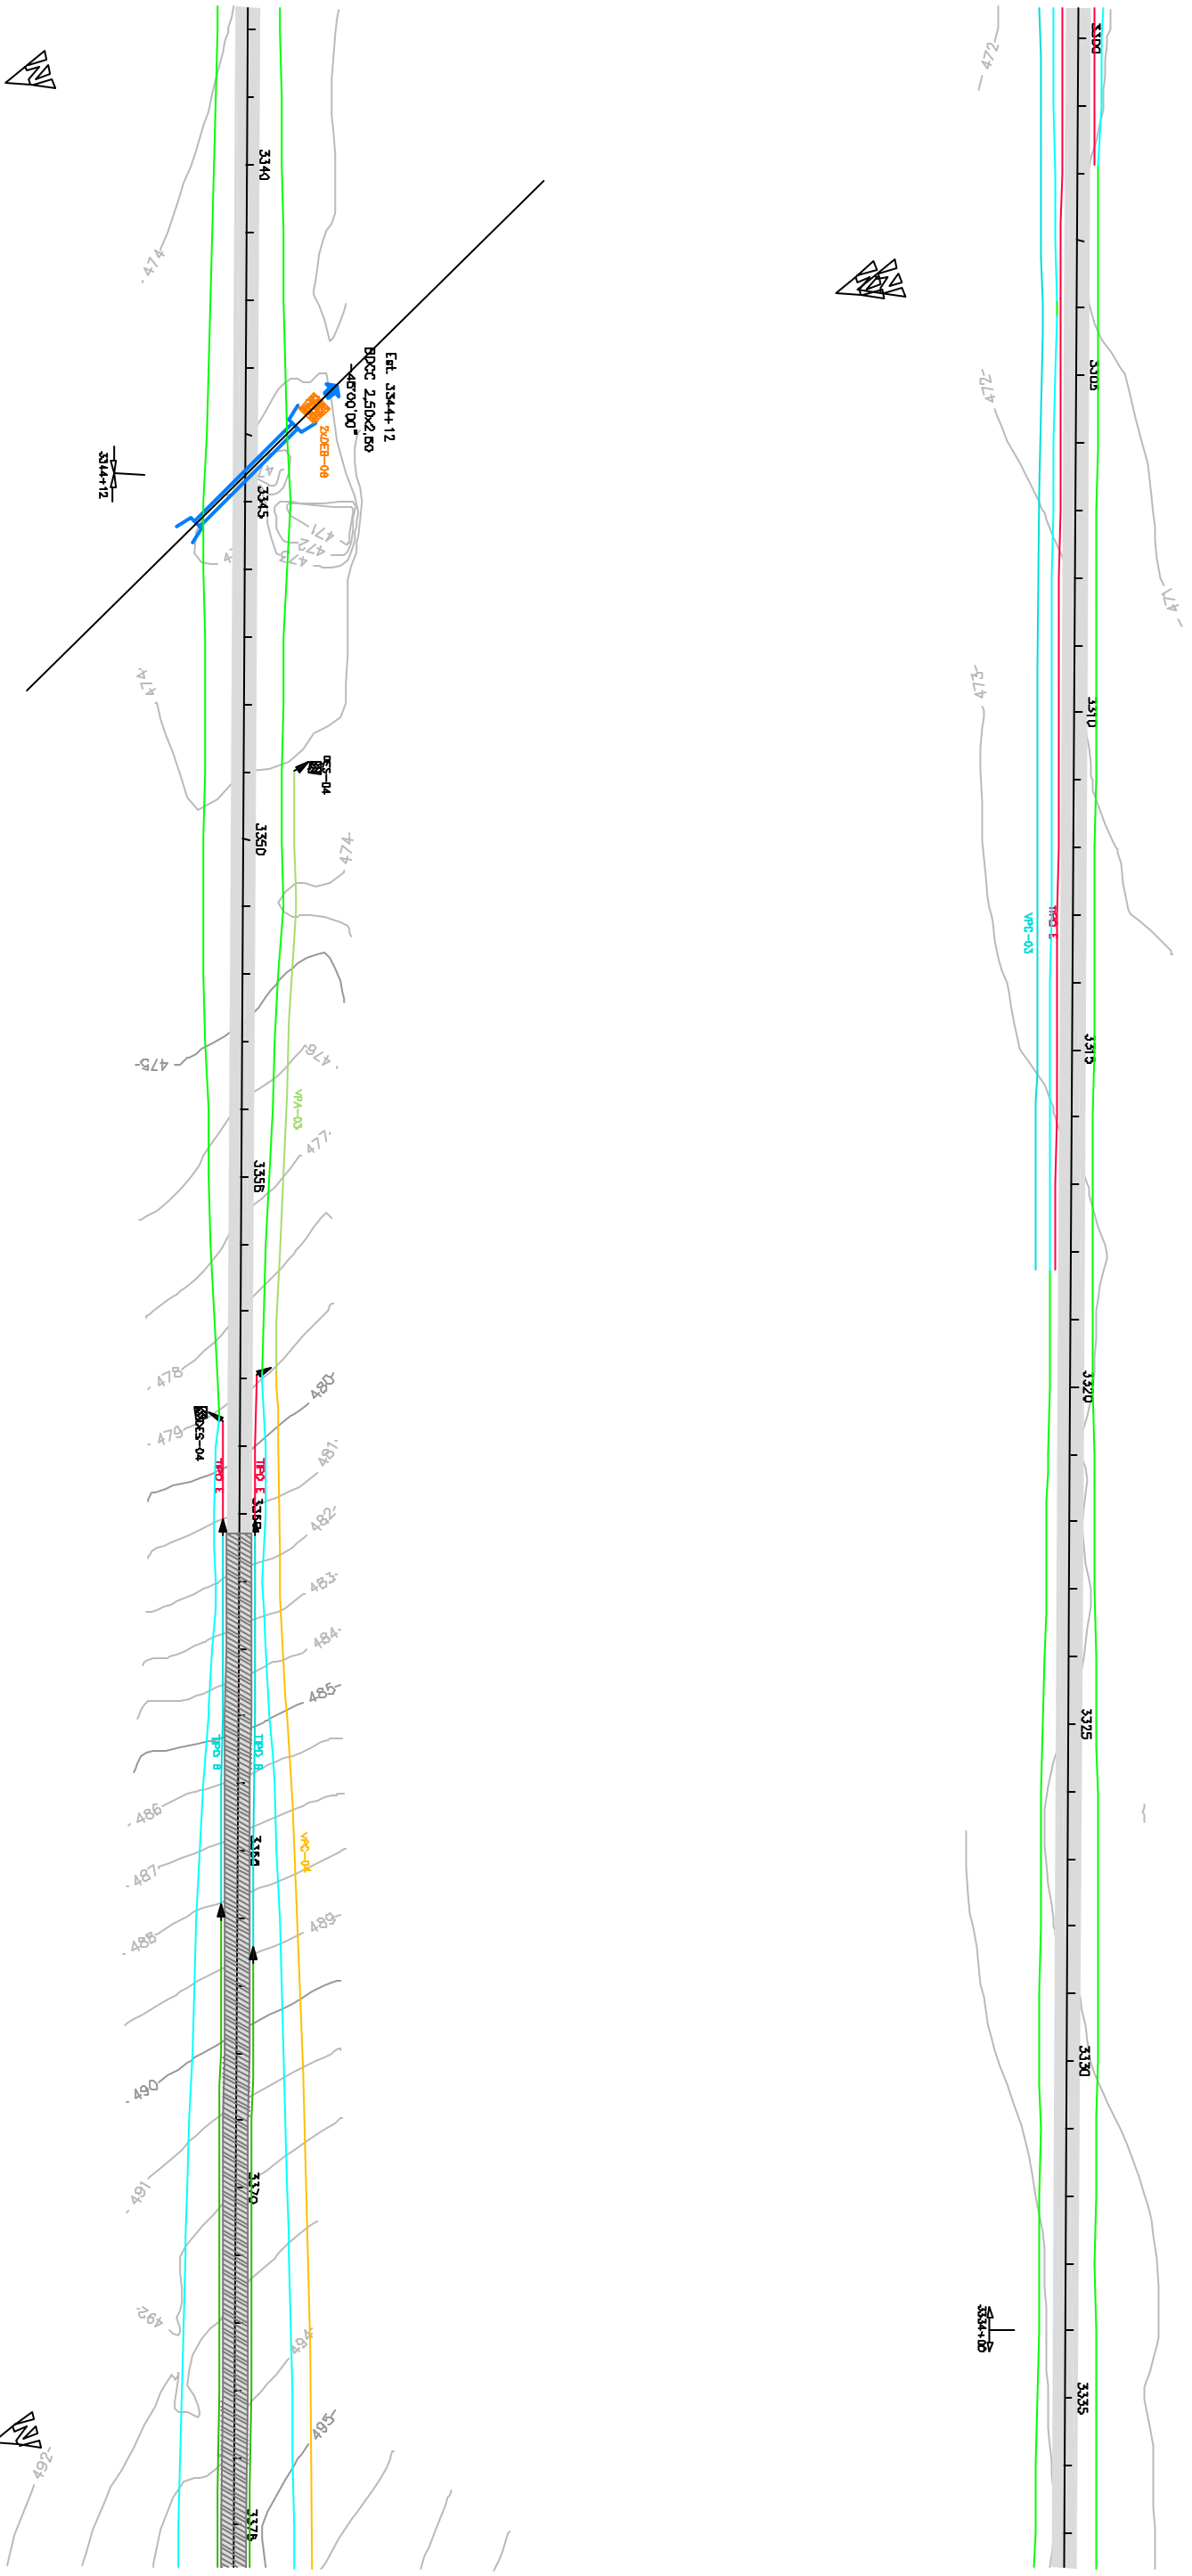

0		Emissão inicial - Minuto de Projeto Executivo		19/10/08		NK		CAD	
Revisões		Descrição		Data		Assin.		Aut.	
Aprovação		ECC/PLAN		Autorização		ECC/PLAN		Data	
Eldorçozzi		CEHAB		Verificação		CEHAB		Referência Especific	
Luciano Santarém		Jorge M. Baster		Revisão		0		-	
S.D.U.		COMPANHIA ESTADUAL DE HABITAÇÃO E OBRAS		CEHAB		ESCALAS:		1:2.000	
DATA:		OUT/06		Ferrovia: Transnordestino		Trecho: Parnamirim - Araripina (112,6 km)		Lote: 3	
PROJETO DE DRENAGEM		Est. 3300+0,00 a Est. 3375+0,00		FOLHA/TOTAL		D-48			

