


← PARNAMIRIM

ARARIPINA →

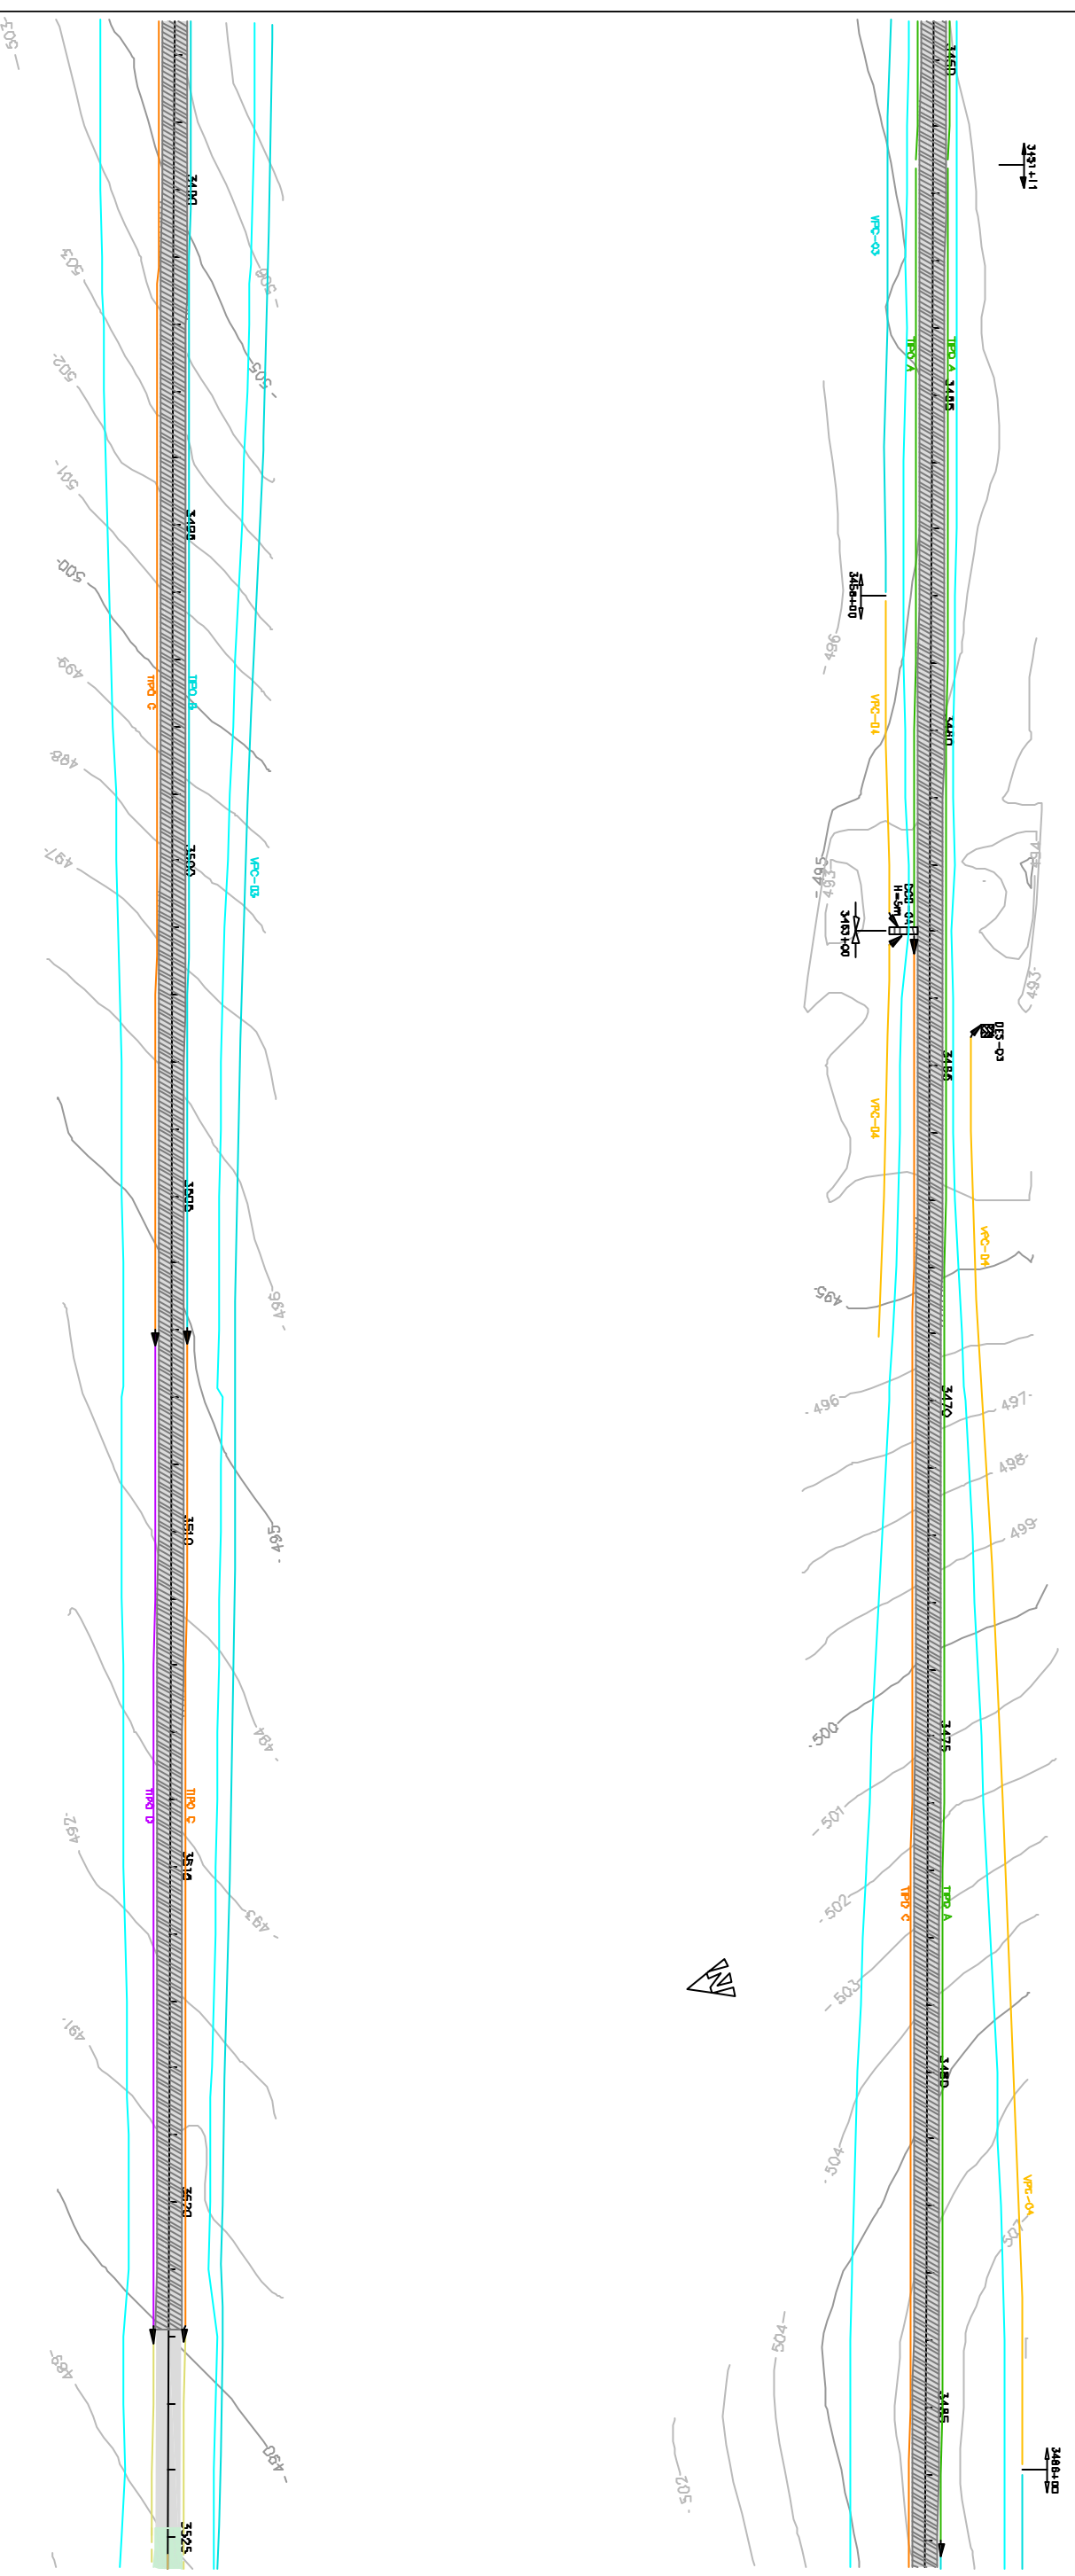

0		Emissão inicial - Minuta de Projeto Executivo		19/10/08		NK		GMD	
Revisões		Descrição		Data		Aprov.		Ass.	
Aprovação		ECCOPLAN		Autorização		ECCOPLAN		CEHAB	
Eldorça		Verificação		Revisão		Referência Explícita			
Luciano Santarém		Jorge M. Baster		0		-			
S.D.U.		COMPANHIA ESTADUAL DE HABITAÇÃO E OBRAS		CEHAB					
ESCALAS:		Ferrovia: Transnordestino							
1:2.000		Trecho : Parnamirim - Araripina (112,6 km)							
DATA:		Lote : 3							
OUT/06		PROJETO DE DRENAGEM							
		Est. 3450+0,00 a Est. 3525+0,00							
		FOLHA/TOTAL							
		D-50							

