



← PARNAMIRIM

ARARIPINA →

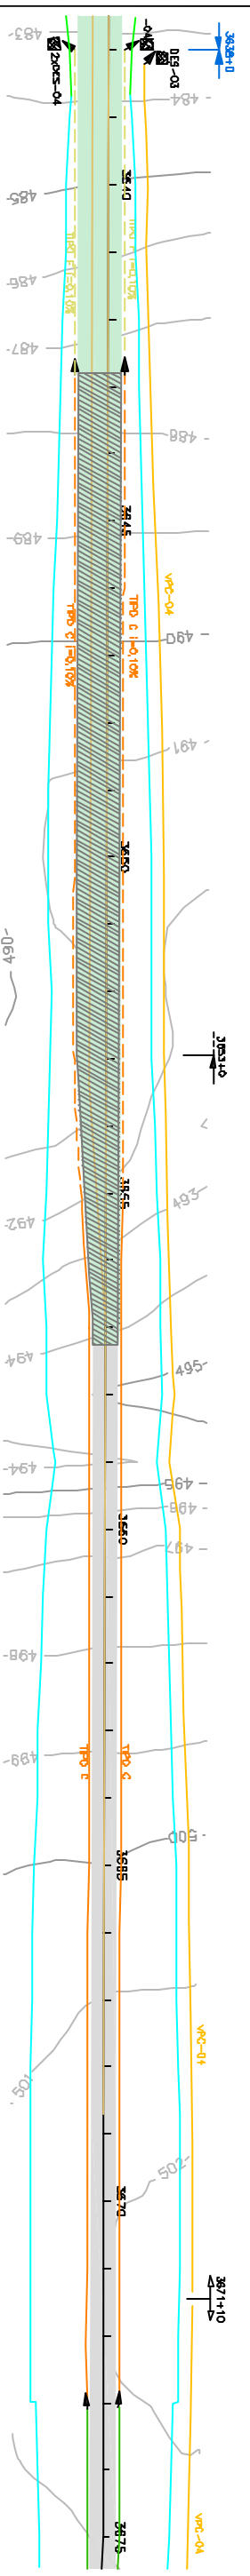

0		Emissão inicial - Minuta de Projeto Executivo		19/10/08		NK		GMD	
Revisões		Descrição		Data		Assin.			
Aprovação		ECCOPLAN		Autorização		ECCOPLAN			
Elaboração		CEHAB		Verificação		CEHAB		Referência Especificação	
Elaborado		Luciano Santarém		Revisado		0			
S.D.U.		COMPANHIA ESTADUAL DE HABITAÇÃO E OBRAS		CEHAB					
ESCALAS:		Ferrovia: Transnordestino							
1:2.000		Trecho : Parnamirim - Araripina (112,6 km)							
DATA:		Lote : 3							
OUT/06		PROJETO DE DRENAGEM							
		Est. 3600+0,00 a Est. 3675+0,00							
		FOLHA/TOTAL							
		D-52							

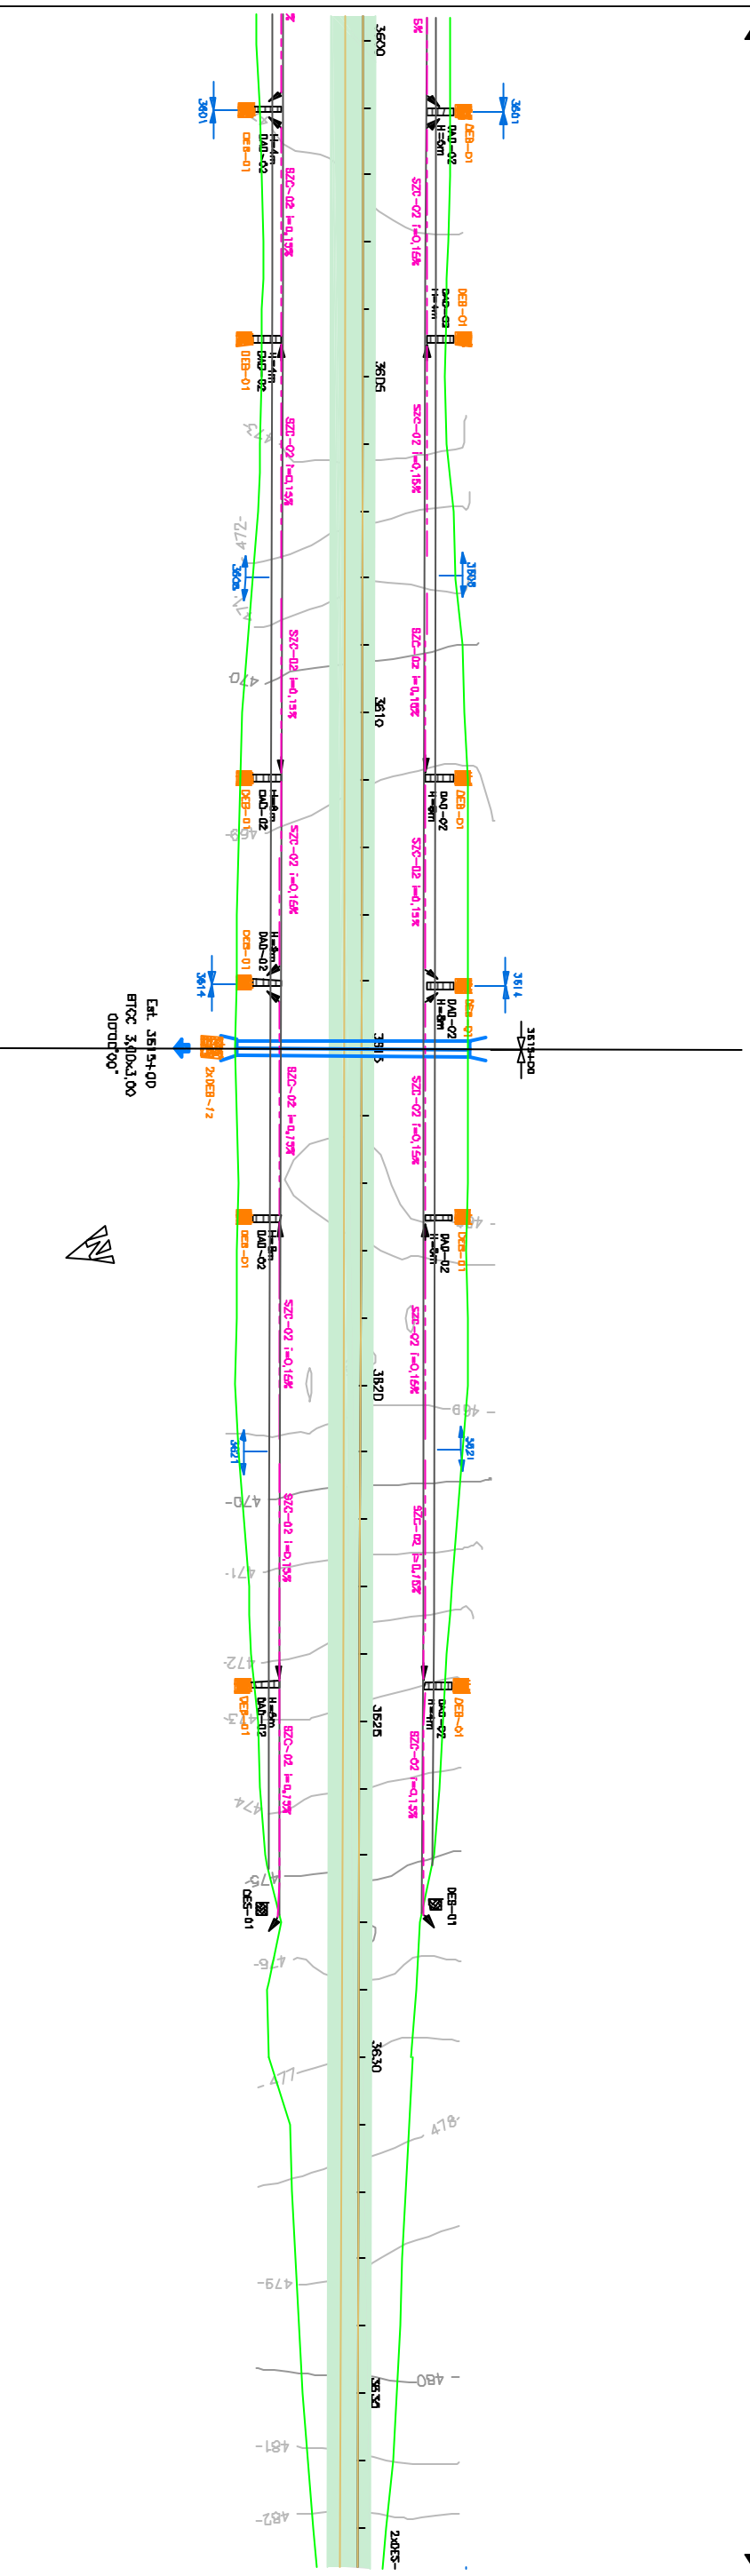