



← PARNAMIRIM

ARARIPINA →

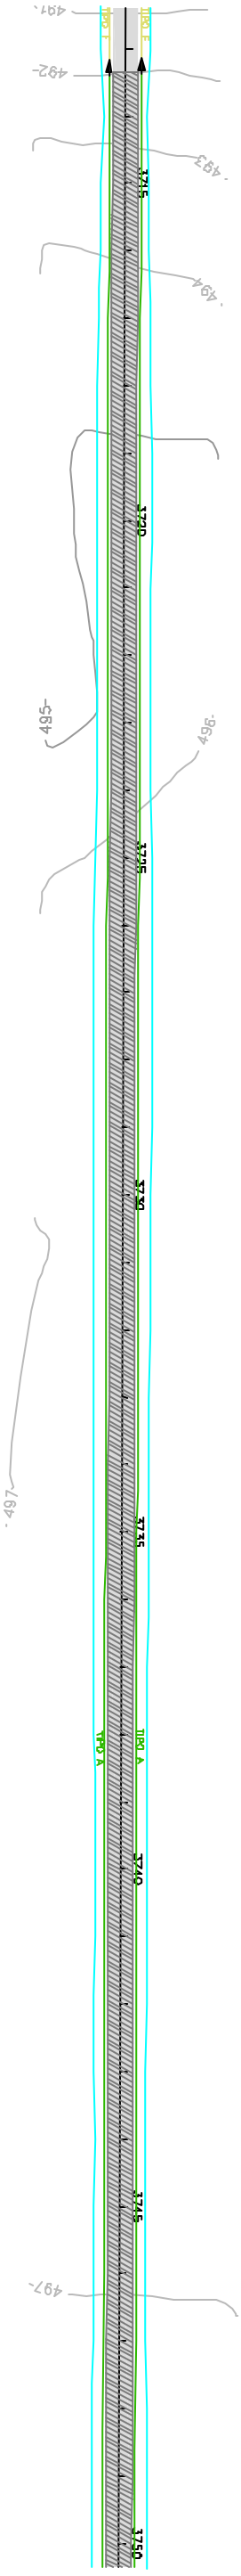

Revisão		Emissão inicial - Minuta do Projeto Executivo		19/10/08		NK		CAD	
Aprovação		ECCPLAN		Autorização		ECCPLAN		Data	
Eldorado		CEHAB		Revisão		CEHAB		Referência Especific	
Luciano Santarém		Jorge M. Baster		0		-		-	
S.D.U.		COMPANHIA ESTADUAL DE HABITAÇÃO E OBRAS		CEHAB		ESCALAS:		1:2.000	
DATA:		OUT/06		TRAÇO :		Parnamirim - Araripina (112,6 km)		Lote : 3	
PROJETO DE DRENAGEM		Est. 3675+0,00 a Est. 3750+0,00		FOLHA/TOTAL		D-53			

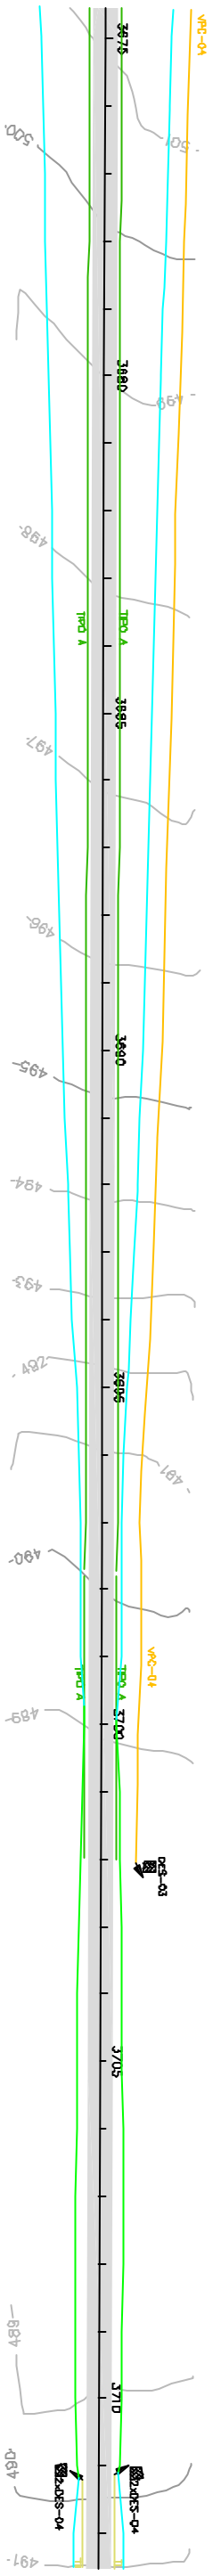