PARNAMIRIM

ARARIPINA

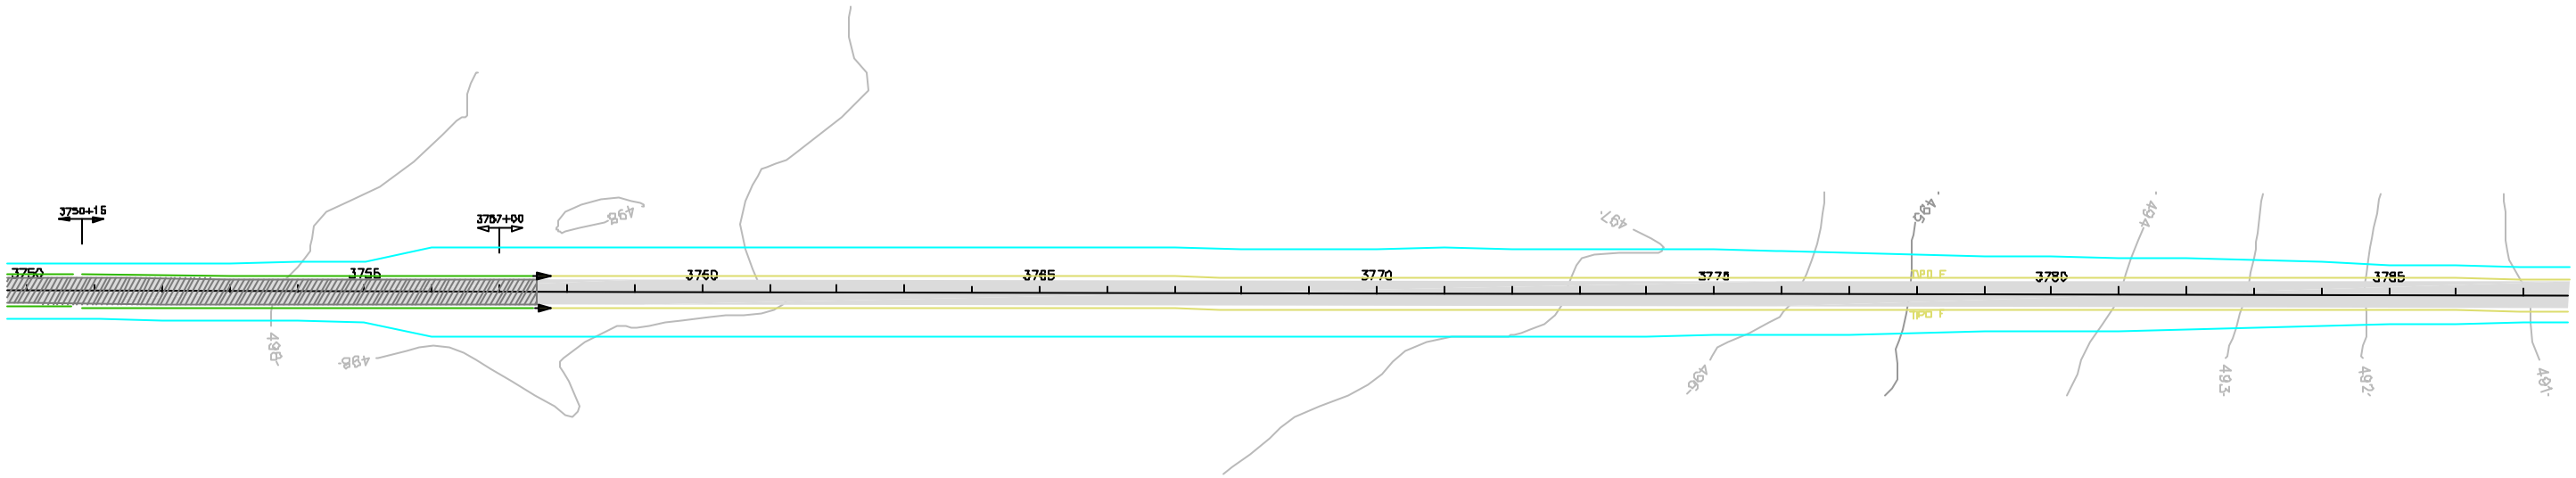

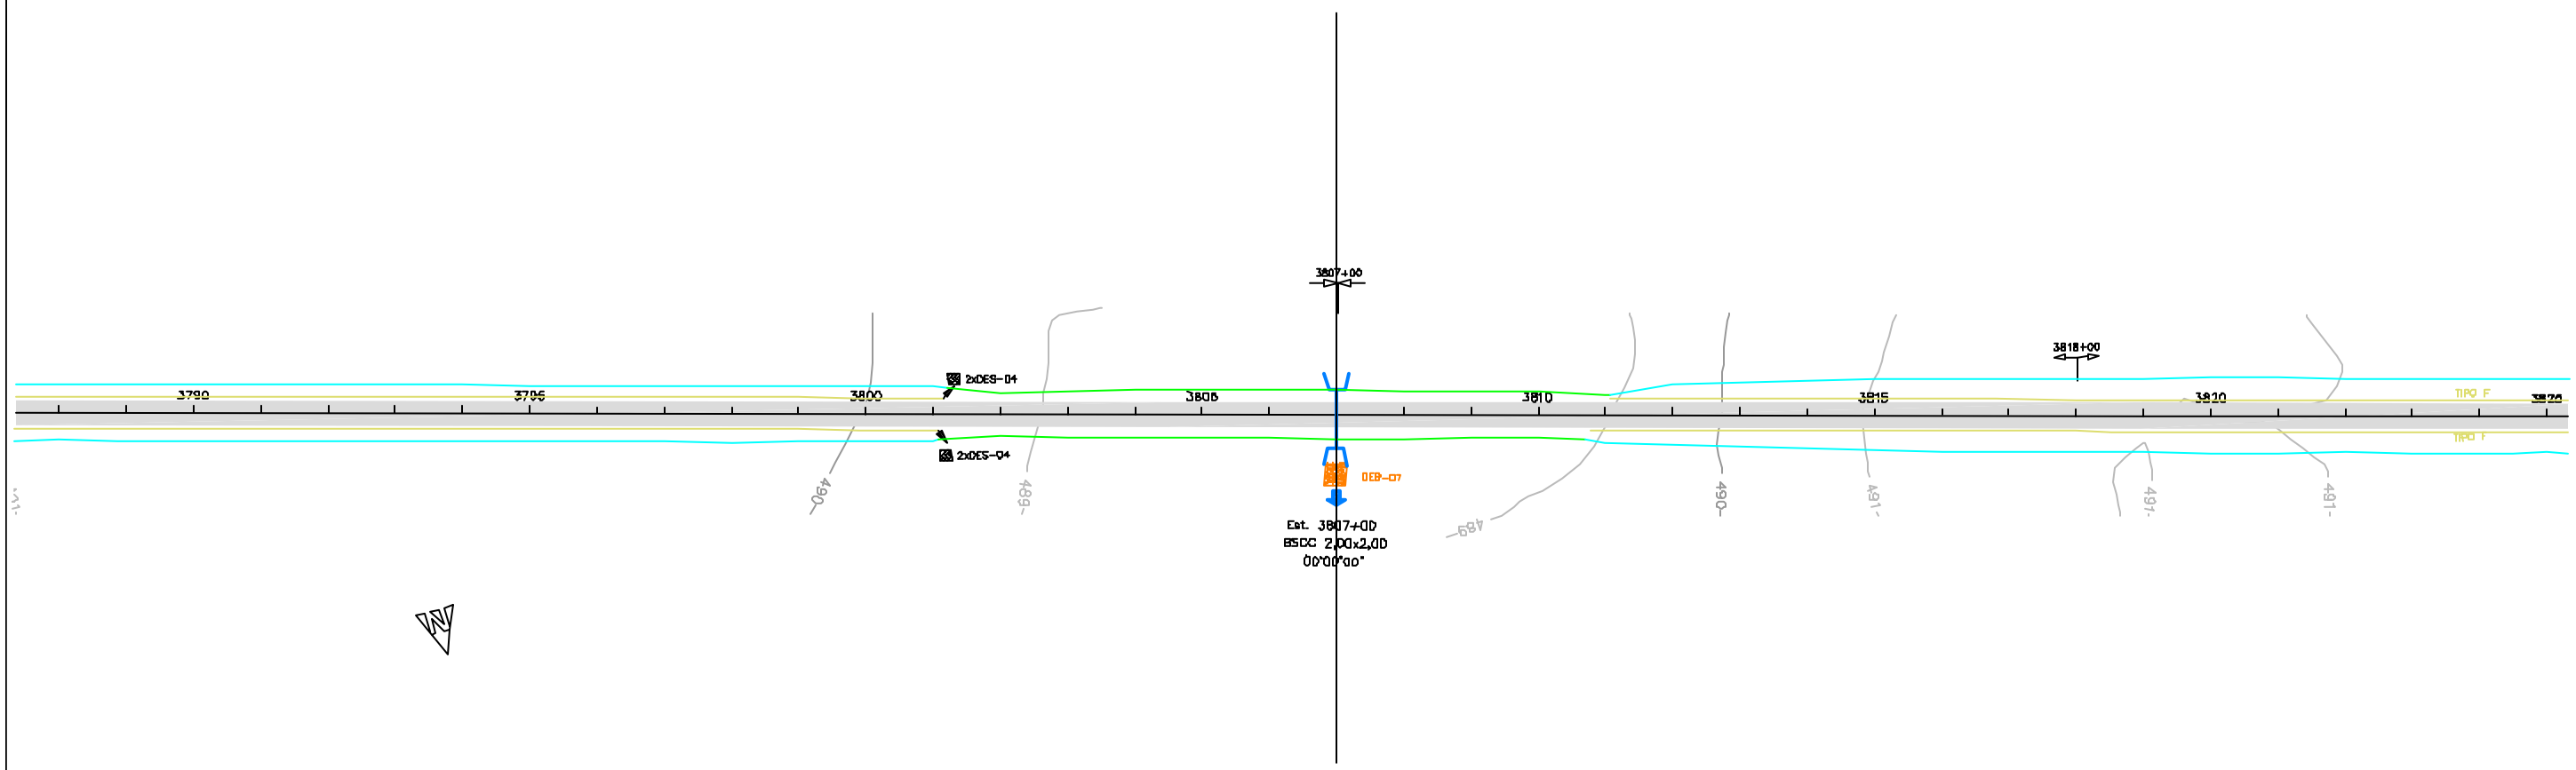

0	Emissão inicial – Minuta do Projeto Executivo			19/10/06	NK	CMC
Revisão	Descrição			Data	Aprov.	Aut.
Aprovação	ECOPLAN	Autorização	ECOPLAN			
	CEHAB		CEHAB			
Elaboração: Luciano Santarém	Verificação: Jorge M. Basler	Revisão 0	Referência Ecoplan: –			

ecoplan ENGENHARIA

S.D.U.	COMPANHIA ESTADUAL DE HABITAÇÃO E OBRAS	CEHAB
ESCALAS: 1:2.000	Ferrovia: Transnordestina Trecho : Parnamirim – Araripina (112,6 km) Lote : 3	
DATA: OUT/06	PROJETO DE DRENAGEM Est. 3750+0,00 a Est. 3825+0,00	FOLHA/TOTAL D–54