


← PARNAMIRIM

ARARIPINA →

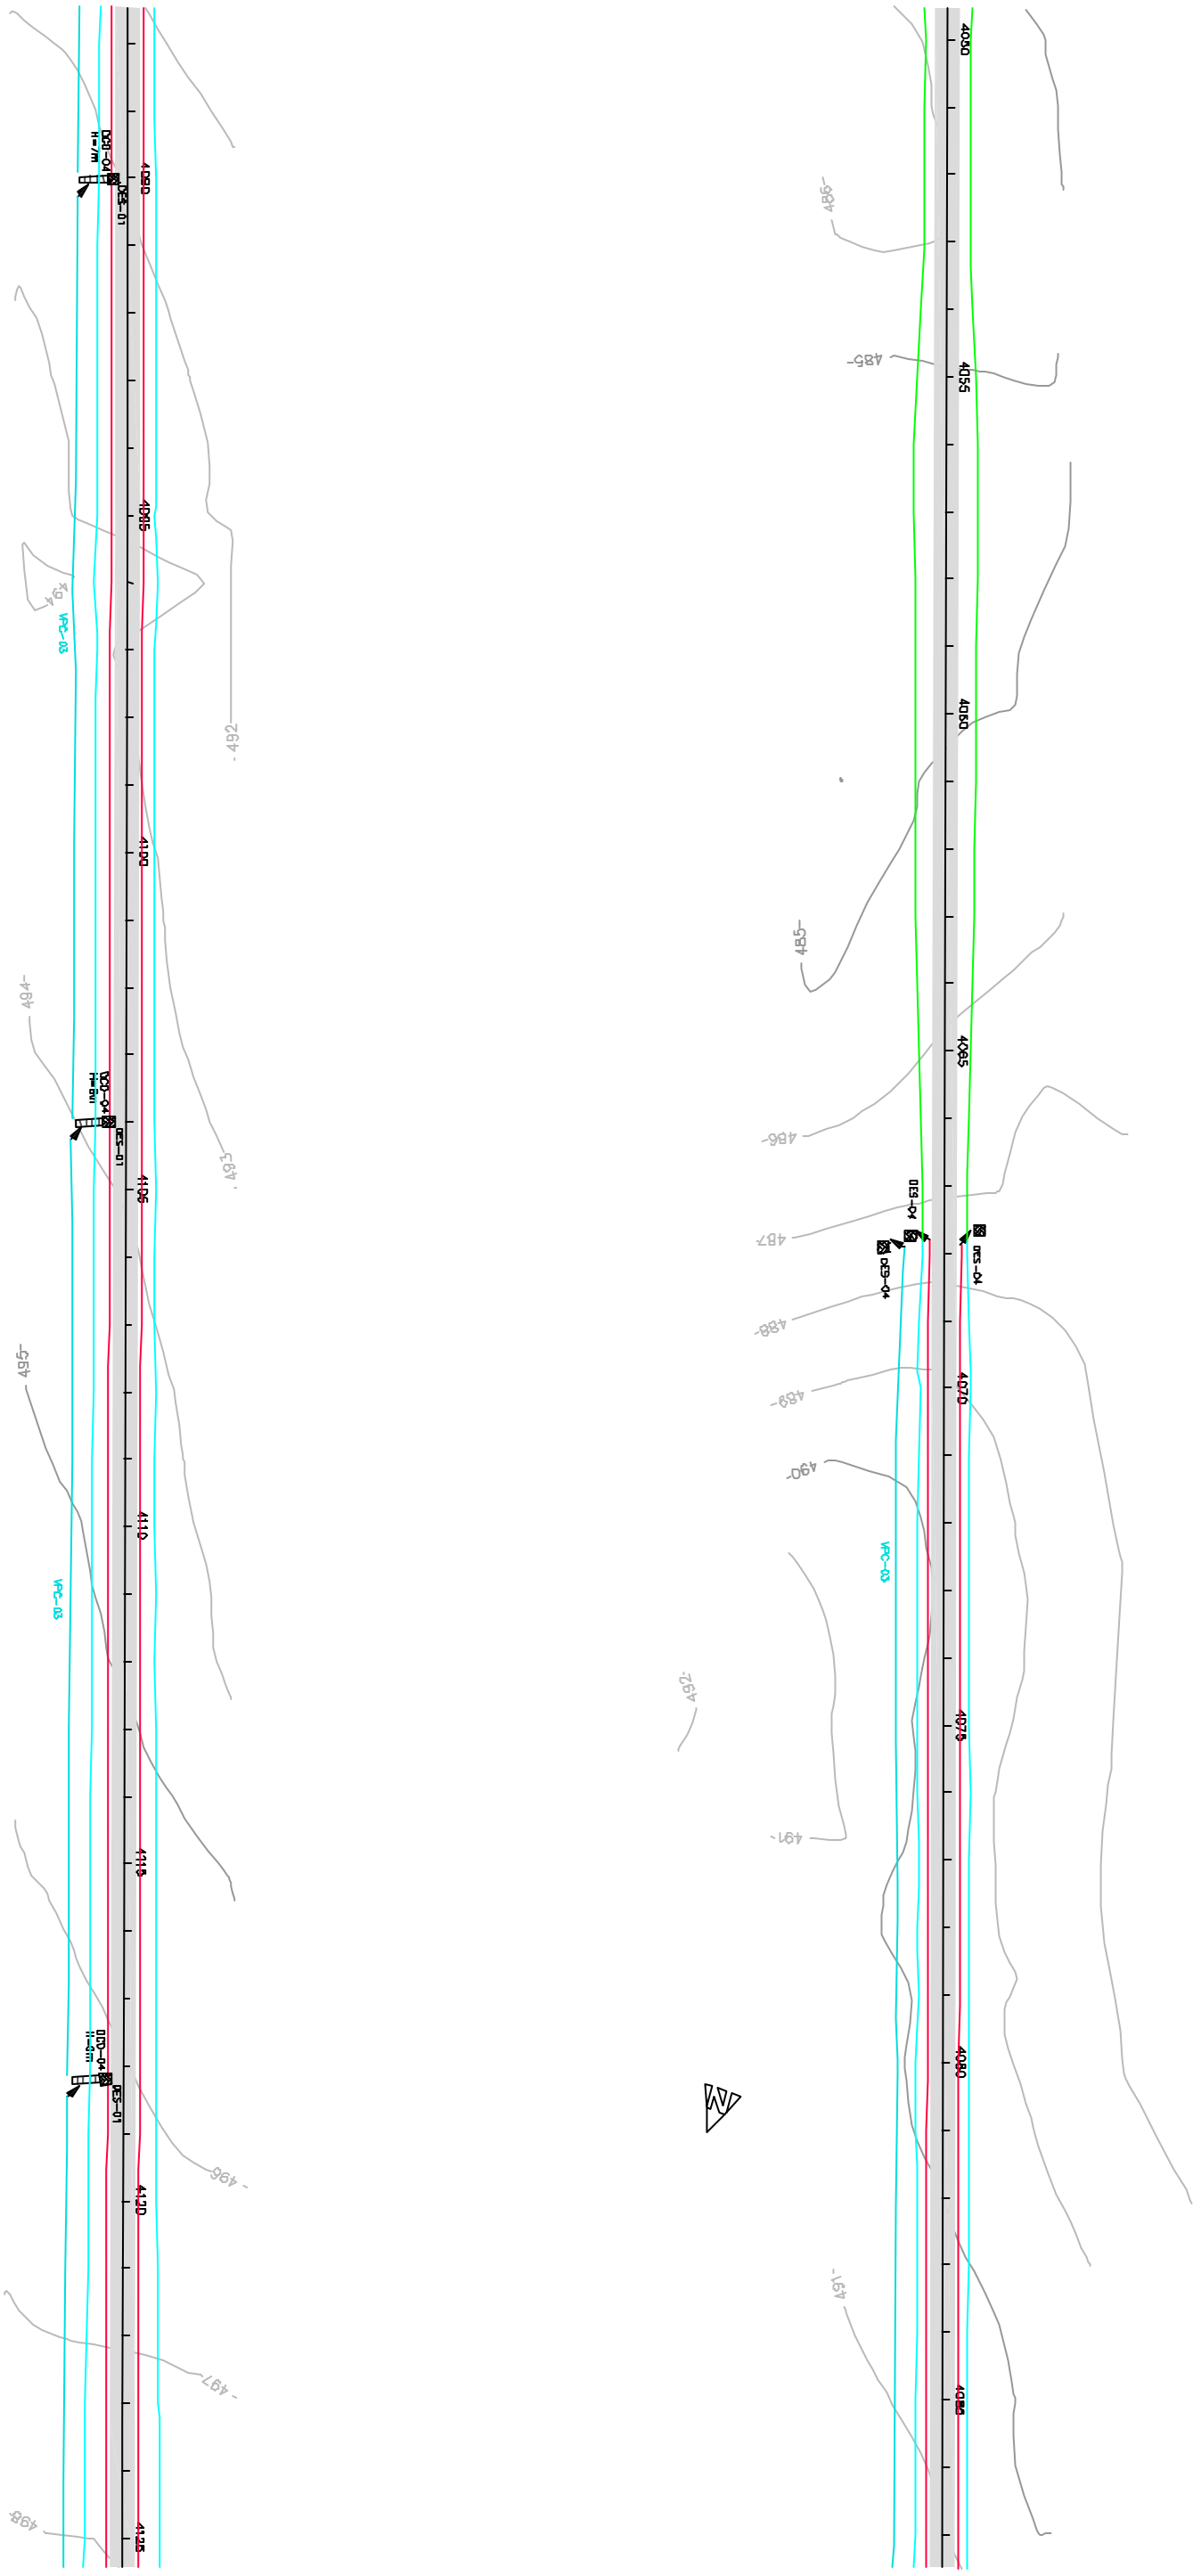

0		Emissão inicial - Minuta do Projeto Executivo		19/10/08		NK		GMD			
Revisão		Descrição		Data		Aprov.		Aut.			
Aprovação		ECCOPLAN		Autorização		ECCOPLAN		Referência Especific			
Eldoropix: CEHAB		Verificação: CEHAB		Revisão		0					
Luciano Santarém		Jorge M. Baster									
S.D.U.		COMPANHIA ESTADUAL DE HABITAÇÃO E OBRAS								CEHAB	
ESCALAS:		Ferrovia: Transnordestino									
1:2.000		Trecho : Parnamirim - Araripina (112,6 km)									
DATA:		Lote : 3									
OUT/06		PROJETO DE DRENAGEM								FOLHA/TOTAL	
		Est. 4050+0,00 a Est. 4125+0,00								D-58	

