


← PARNAMIRIM

ARARIPINA →

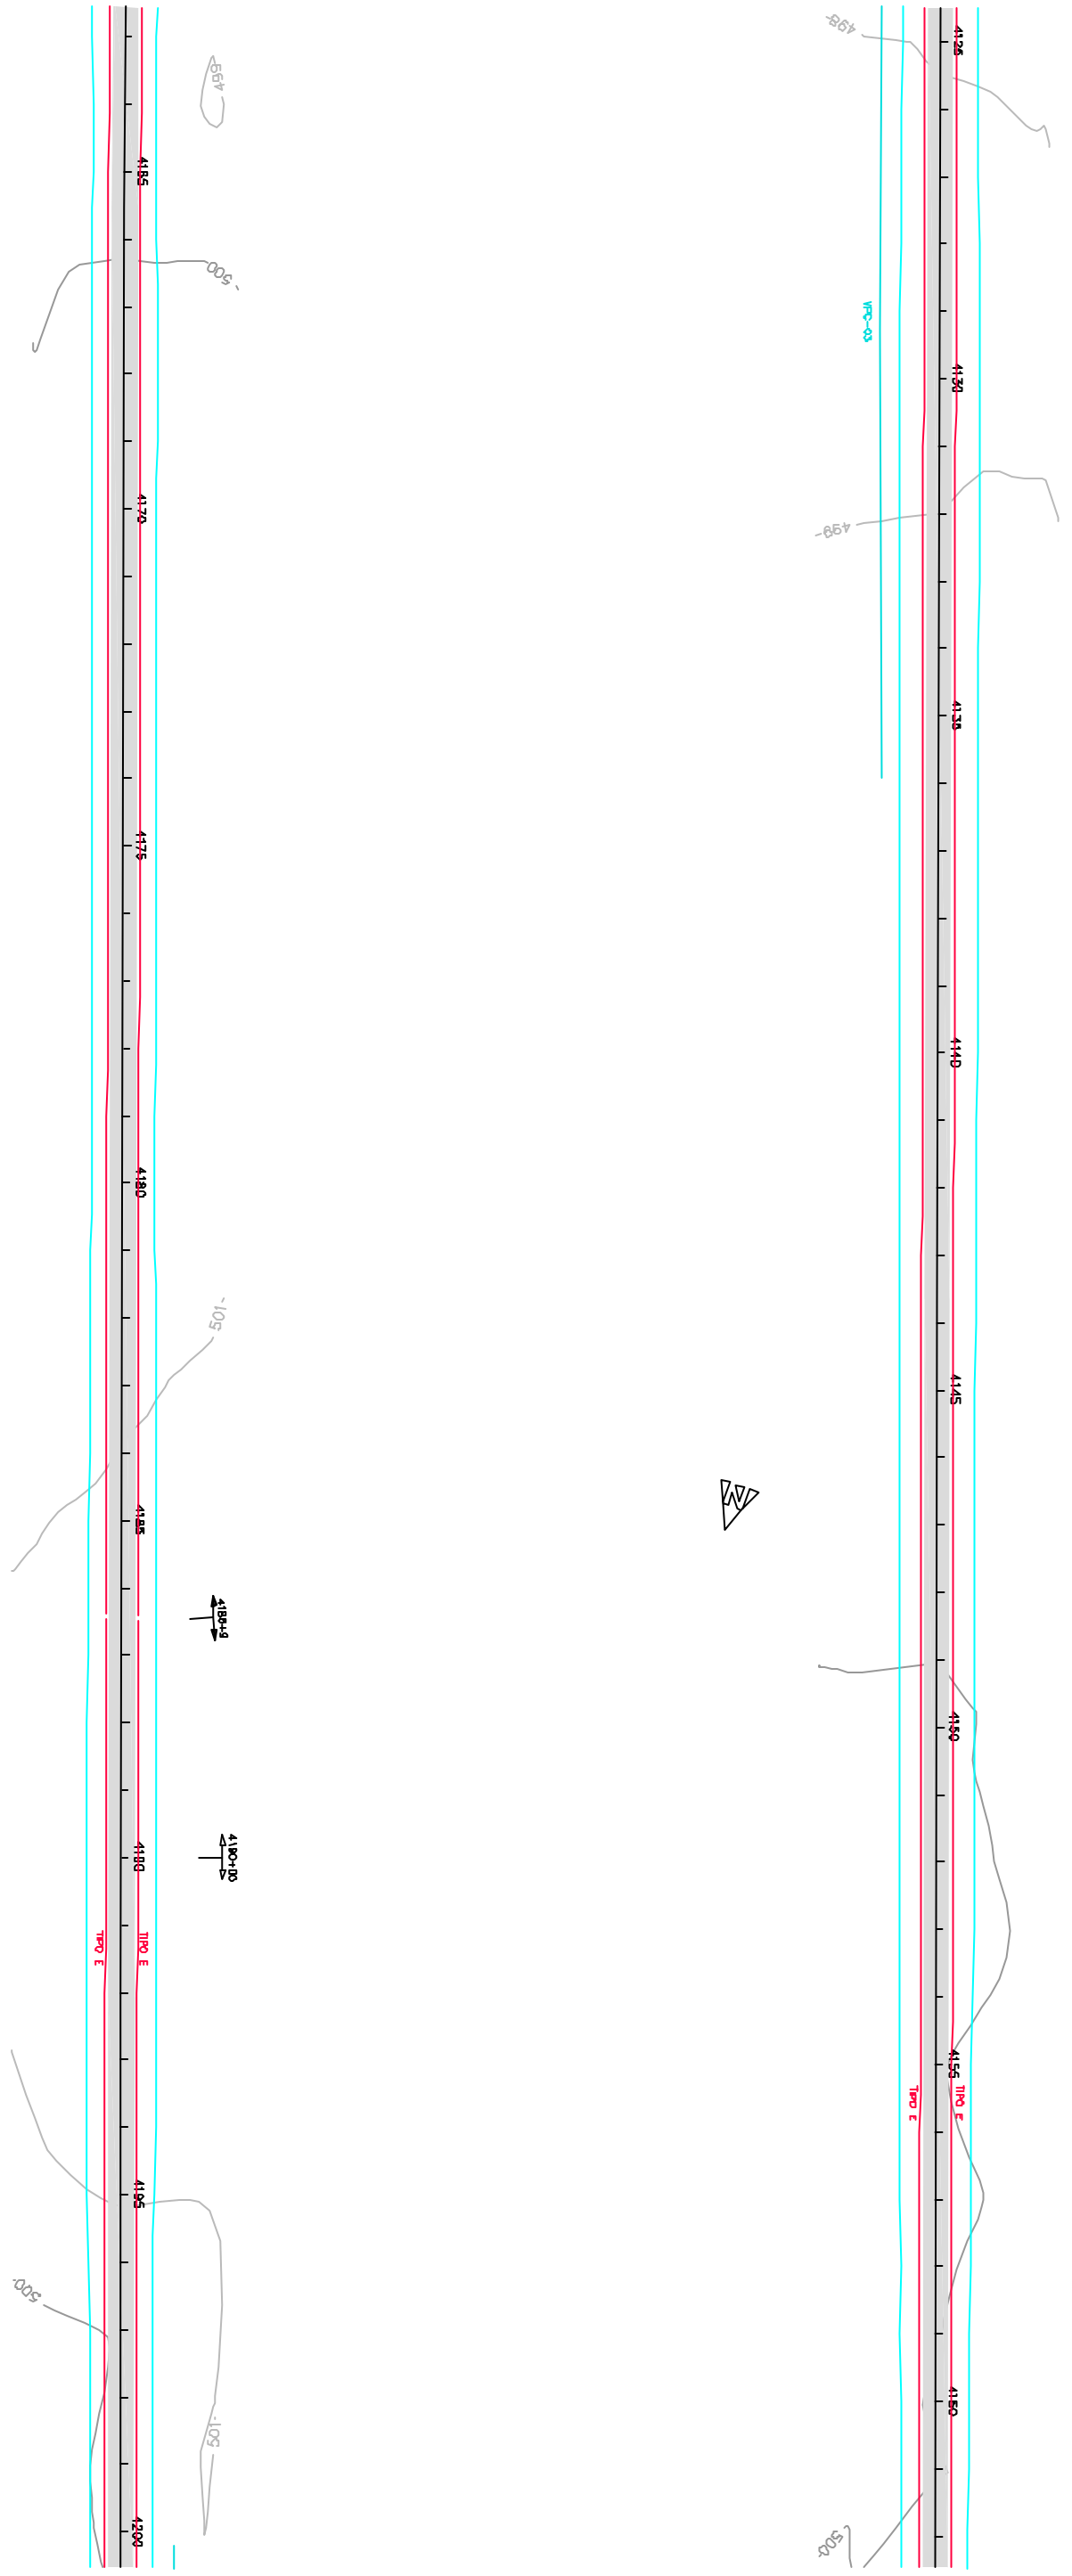

0		Emissão inicial - Minuta do Projeto Executivo		19/10/08	INK	CAI
Revisão		Descrição		Data	Assin.	
Aprovação		Autorização		ECCOPLAN		
Eldorado		Verificação		CEHAB		
Luciano Santarem		Jorge M. Baster		Referência Explícita		
S.D.U.		COMPANHIA ESTADUAL DE HABITAÇÃO E OBRAS		CEHAB		
ESCALAS:		Ferrovia: Transnordestino		1:2.000		
DATA:		Trecho : Parnamirim - Araripina (112,6 km)		OUT/06		
OUT/06		Lote : 3		PROJETO DE DRENAGEM		
		Est. 4125+0,00 a Est. 4200+0,00		FOLHA/TOTAL		
				D-59		

