


← PARNAMIRIM

ARARIPINA →

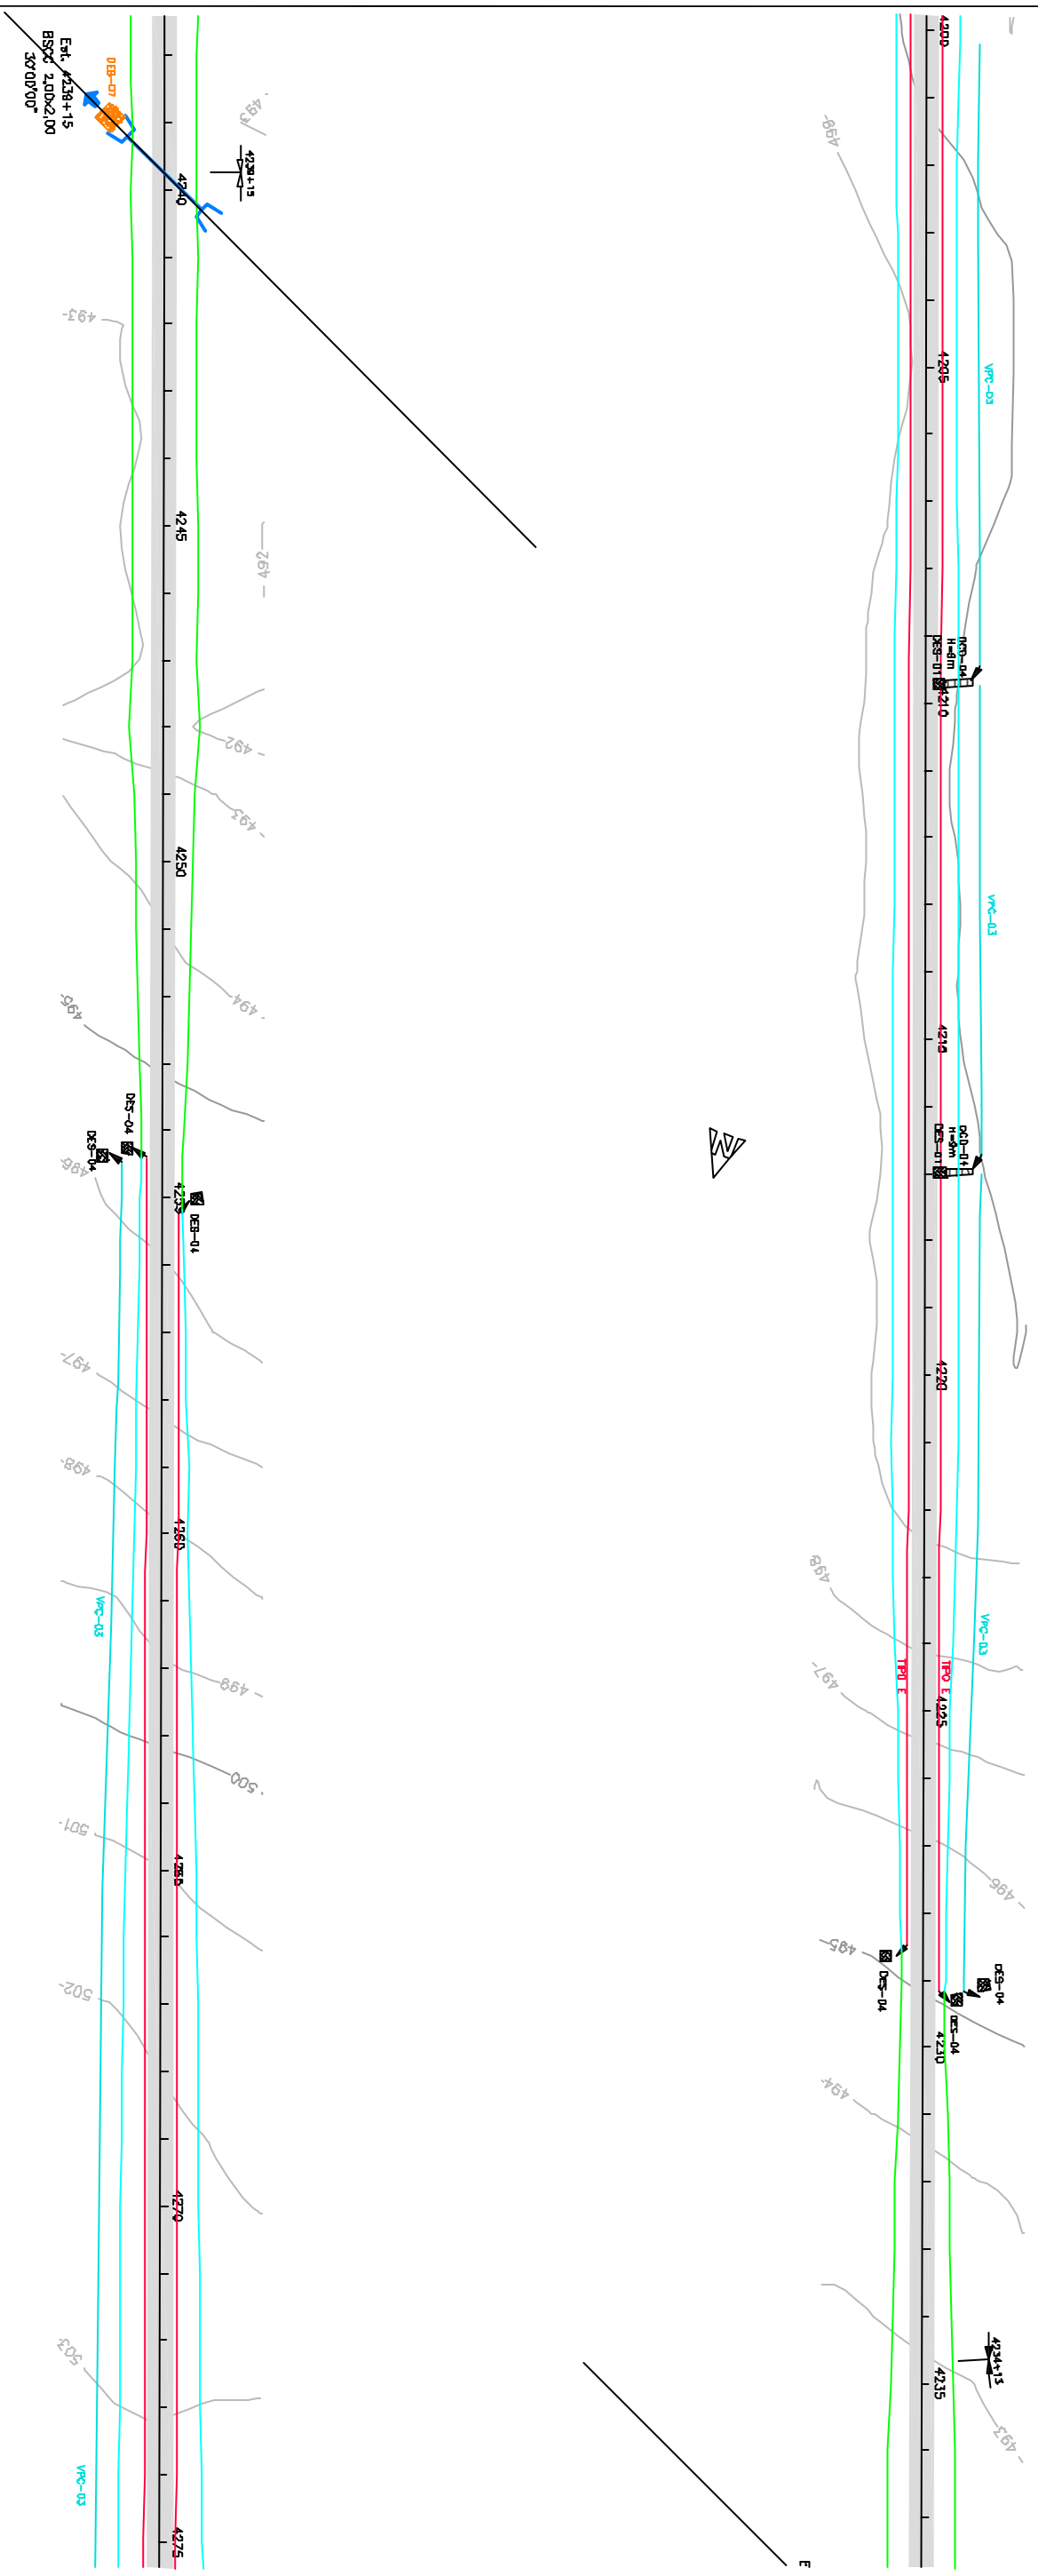

0		Emissão inicial - Minuta de Projeto Executivo		19/10/08		NK		CAD	
Revisão	Descrição	Autorização	Revisão	Data	Assin.				
Aprovação	ECC/PLAN								
Elaboração	CEHAB								
Verificação	Verificação								
Luciano Santarém	Jorge M. Baster								
S.D.U.		COMPANHIA ESTADUAL DE HABITAÇÃO E OBRAS		CEHAB					
ESCALAS:		Ferrovia: Transnordestino							
1:2.000		Trecho : Parnamirim - Araripina (112,6 km)							
DATA:		Lote : 3							
OUT/06		PROJETO DE DRENAGEM							
		Est. 4200+0,00 a Est. 4275+0,00							
		FOLHA/TOTAL							
		D-60							

Est. 4238+15
BSQ: 2,00x2,00
30°00'00"