



← PARNAMIRIM

ARARIPINA →

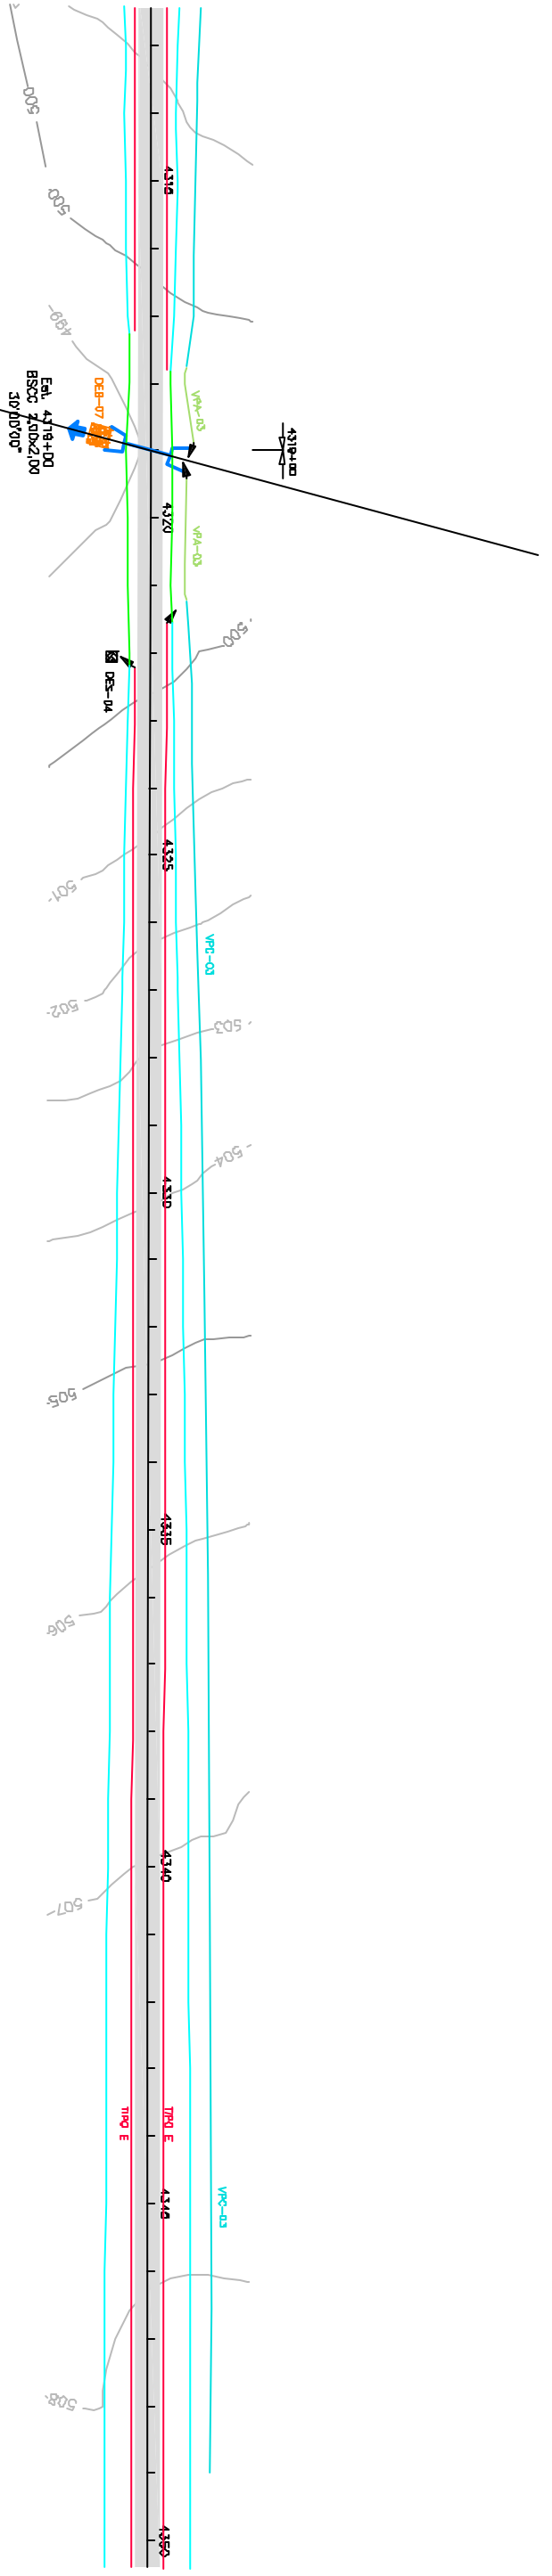

0		Emissão inicial - Minuta de Projeto Executivo		19/10/08		NK		GMD			
Revisão		Descrição		Data		Aprov.		Aut.			
Aprovação		ECCOPLAN		Autorização		ECCOPLAN		Referência Explícita			
Endereço:		Verificação:		Revisão							
Luciano Santarém		Jorge M. Baster		0							
S.D.U.		COMPANHIA ESTADUAL DE HABITAÇÃO E OBRAS								CEHAB	
ESCALAS:		Ferrovia: Transnordestino									
1:2.000		Trecho : Parnamirim - Araripina (112,6 km)									
DATA:		Lote : 3									
OUT/06		PROJETO DE DRENAGEM									
		Est. 4275+0,00 a Est. 4350+0,00									
		FOLHA/TOTAL									
		D-61									

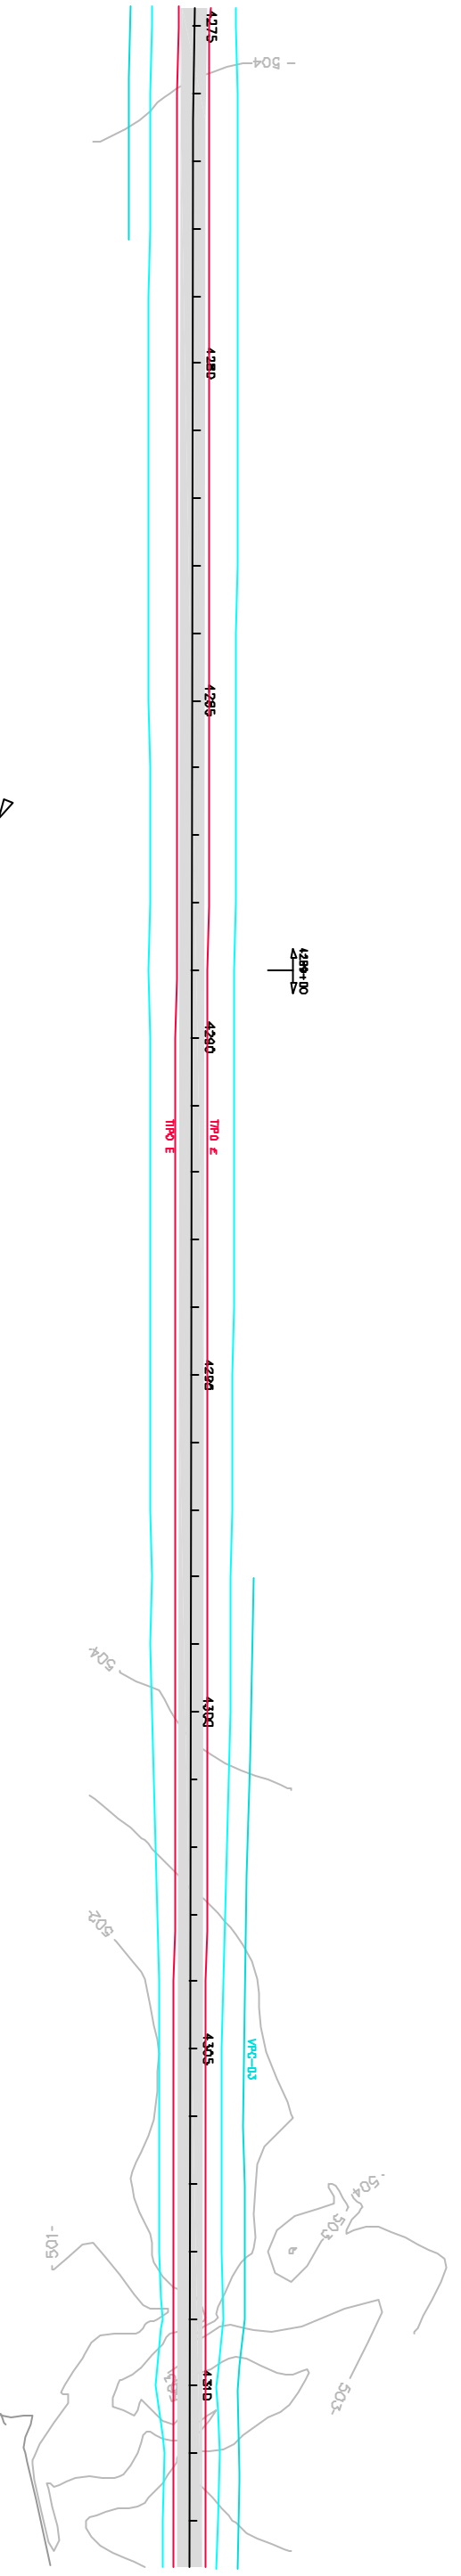