


← PARNAMIRIM

ARARIPINA →

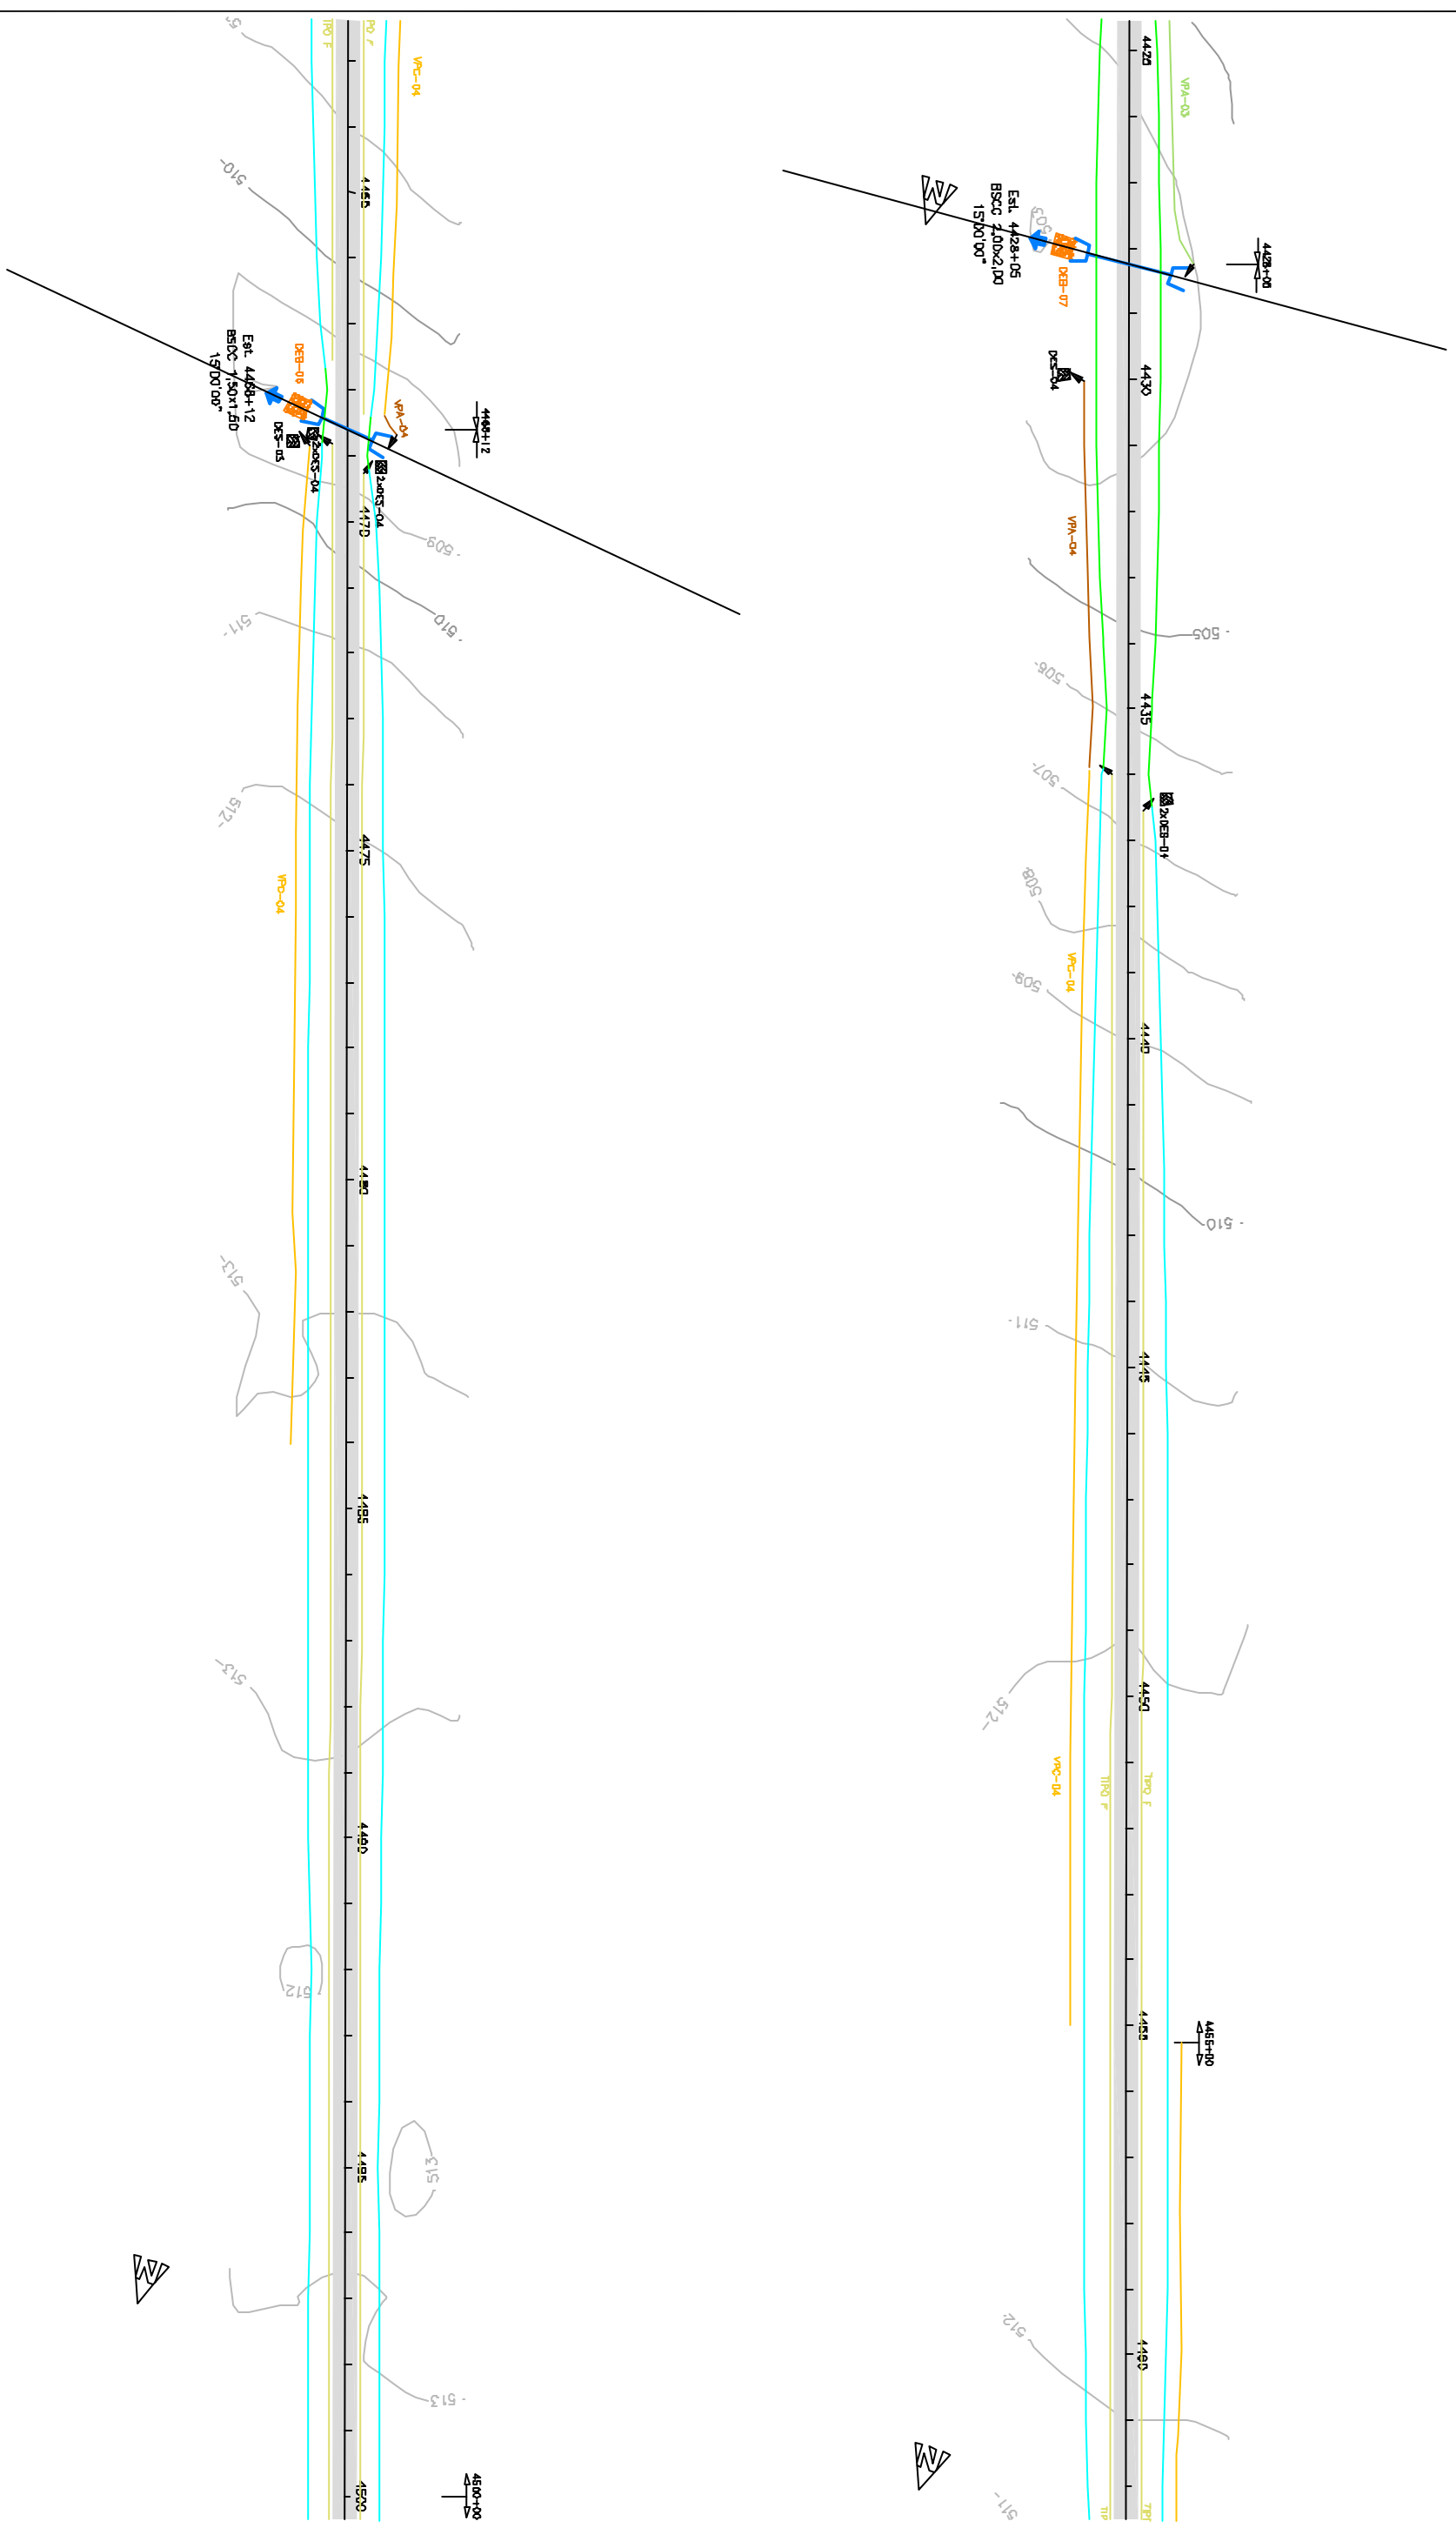

0		Emissão inicial - Minuta de Projeto Executivo		19/10/08		NK		GMD	
Revisão		Descrição		Data		Aprov.		Aut.	
Aprovação		ECCPLAN		Autorização		ECCPLAN		Referência Explícita	
Endereço:		Verificação:		Revisão		-		-	
Luciano Santarém		Jorge M. Baster		0		-		-	
S.D.U.		COMPANHIA ESTADUAL DE HABITAÇÃO E OBRAS		CEHAB		ESCALAS:		Ferrovia: Transnordestino	
1:2.000		Trecho : Parnamirim - Araripina (112,6 km)		Lote : 3		DATA:		PROJETO DE DRENAGEM	
OUT/06		Est. 4425+0,00 a Est. 4500+0,00		FOLHA/TOTAL		D-63		-	

