


← PARNAMIRIM

ARARIPINA →

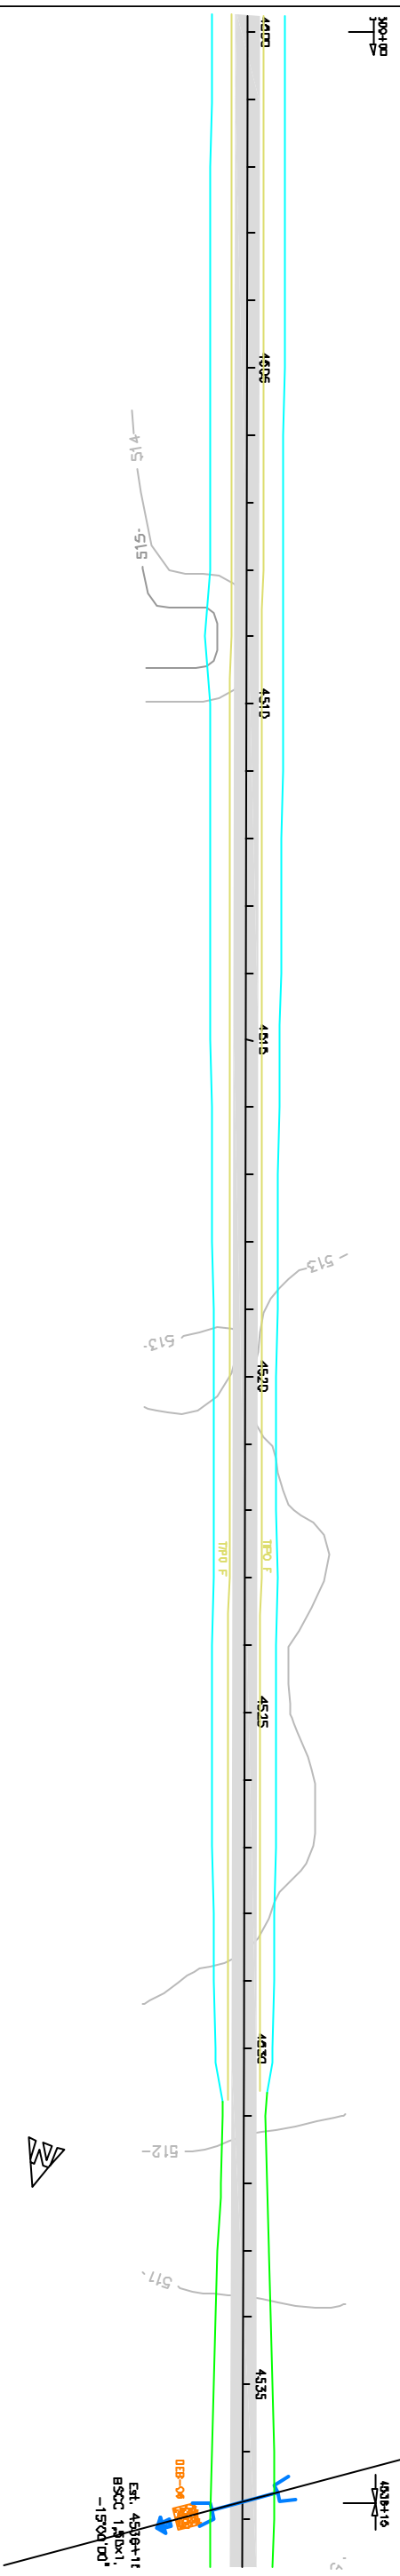

Emissão inicial - Minuta do Projeto Executivo		19/10/08		19/10/08		19/10/08	
Descrição		Data		Aprov.		Aut.	
Revisão		Data		Aprov.		Aut.	
Aprovação		Autorização		ECC/PLAN		CE/HAB	
ECC/PLAN		CE/HAB		ECC/PLAN		CE/HAB	
Verificação		Referência Explícita		Referência Explícita		Referência Explícita	
Luciano Santarém		Jorge M. Baster		Revisão		0	
S.D.U.		COMPANHIA ESTADUAL DE HABITAÇÃO E OBRAS		CEHAB		CEHAB	
ESCALAS:		Ferrovia: Transnordestino		Trecho : Parnamirim - Araripina (112,6 km)		FOLHA/TOTAL	
1:2.000		Lote : 3		PROJETO DE DRENAGEM		D-64	
DATA:		Est. 4500+0,00 a Est. 4575+0,00		Est. 4500+0,00 a Est. 4575+0,00		D-64	
OUT/06							

