


← PARNAMIRIM

ARARIPINA →

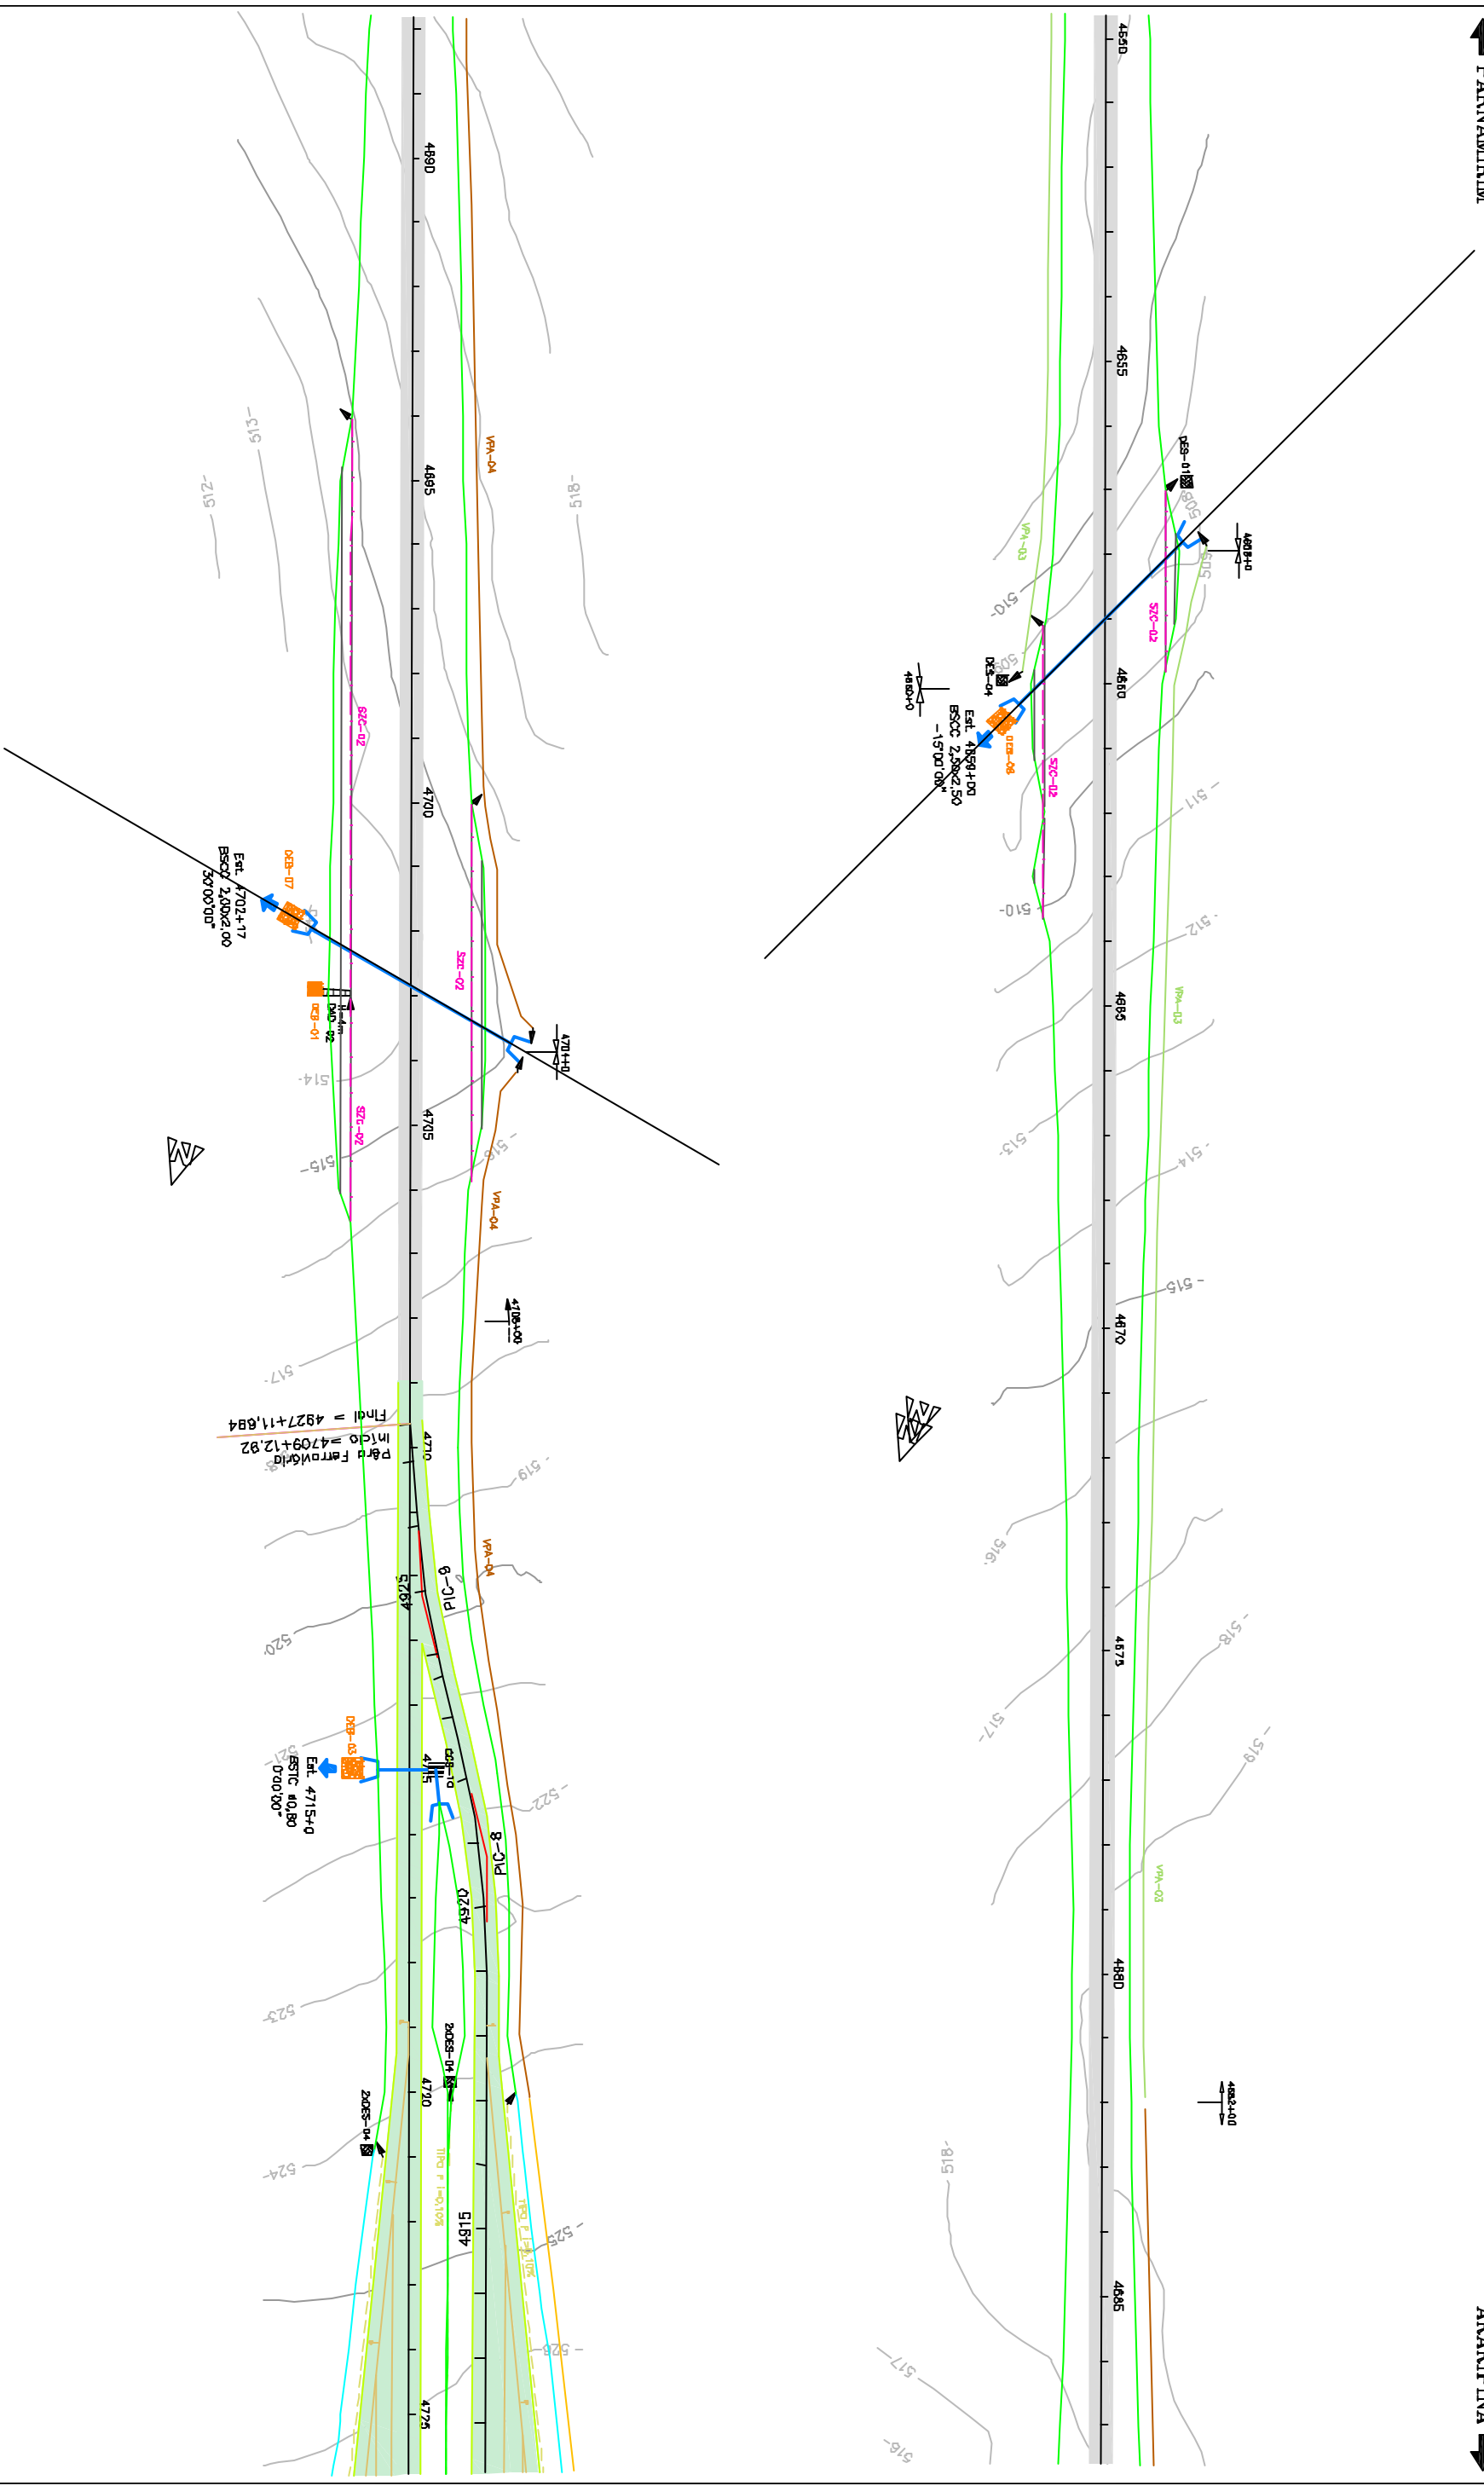

Revisão		Emissão inicial - Minuta do Projeto Executivo		Data		19/10/08		Autov.		CAD	
Aprovação		ECCPLAN		Autorização		ECCPLAN		Data		Autov.	
Elaboração		CEHAB		Verificação		CEHAB		Referência Especific		-	
Elaborado		Luciano Sauerlein		Revisado		0		-		-	
S.D.U.		COMPANHIA ESTADUAL DE HABITAÇÃO E OBRAS		CEHAB		ESCALAS:		1:2.000		DATA:	
Ferrovia: Transnordestino		Tronco : Parnamirim - Araripina (112,6 km)		Lote : 3		PROJETO DE DRENAGEM		Est. 4650+0,00 a Est. 4725+0,00		FOLHA/TOTAL	
OUT/06		-		-		-		-		D-66	

