



escala 1:1500

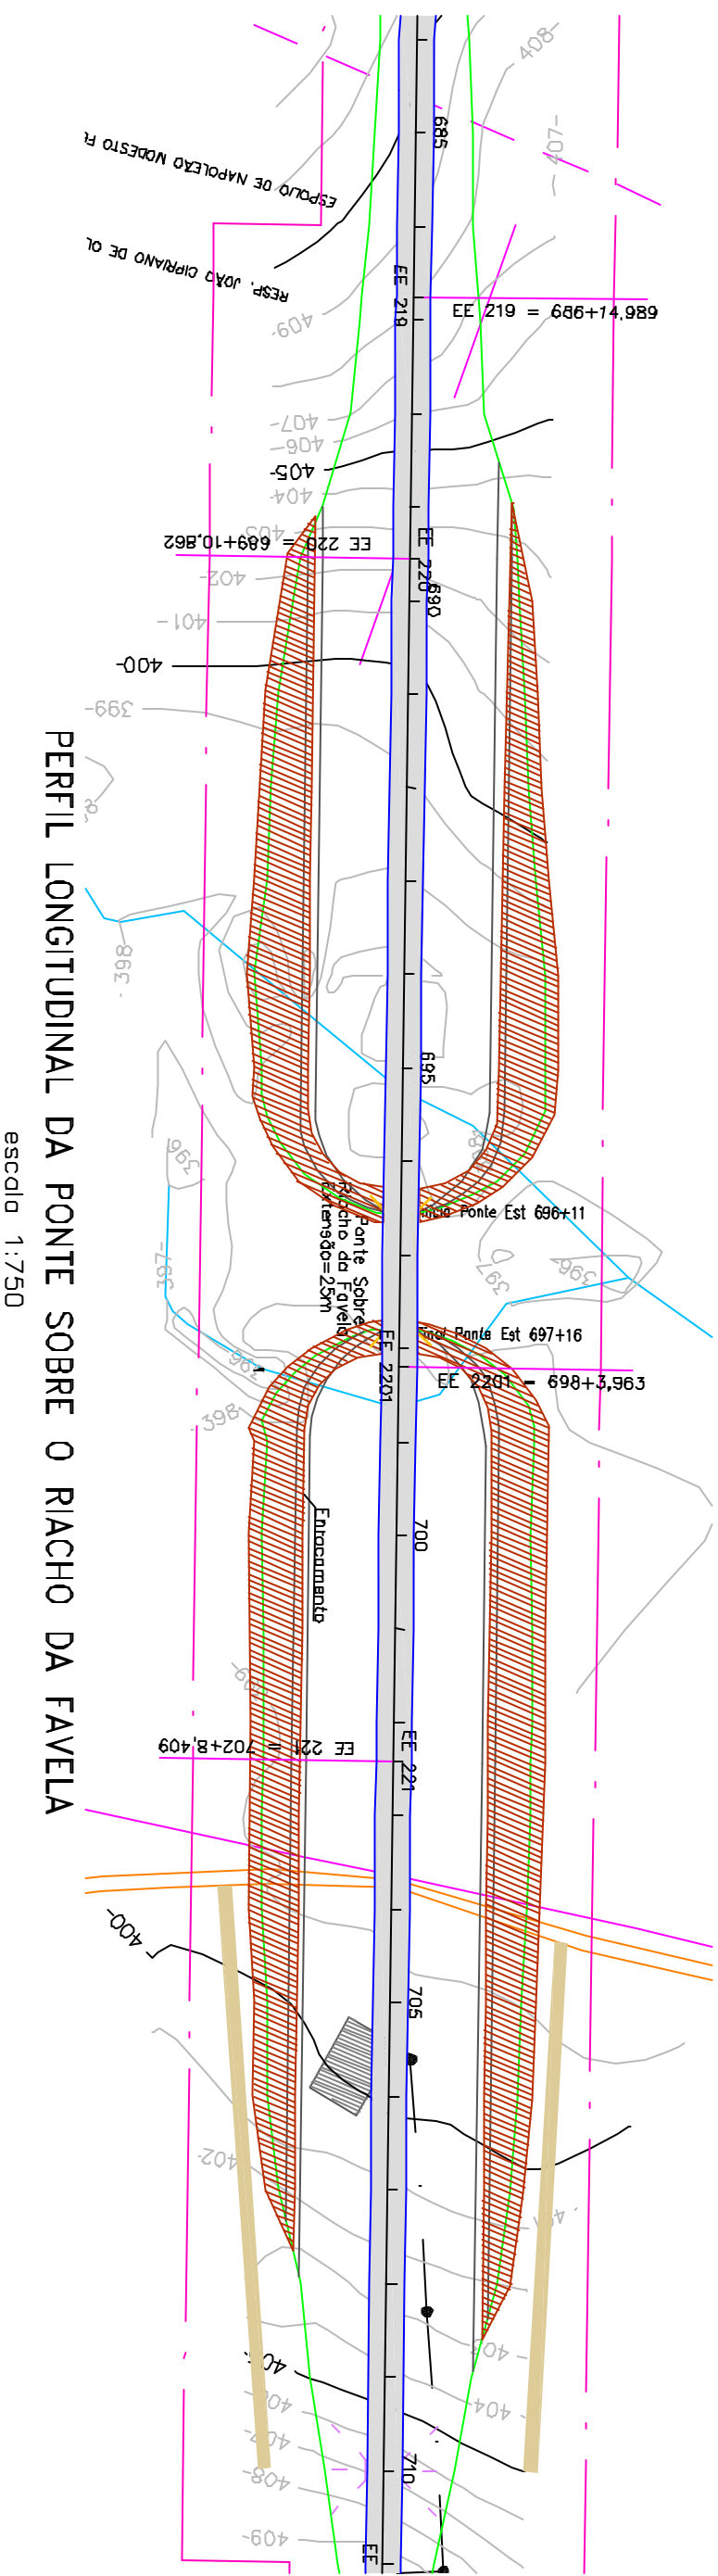

PERFIL LONGITUDINAL DA PONTE SOBRE O RIACHO DA FAVELA

escala 1:750

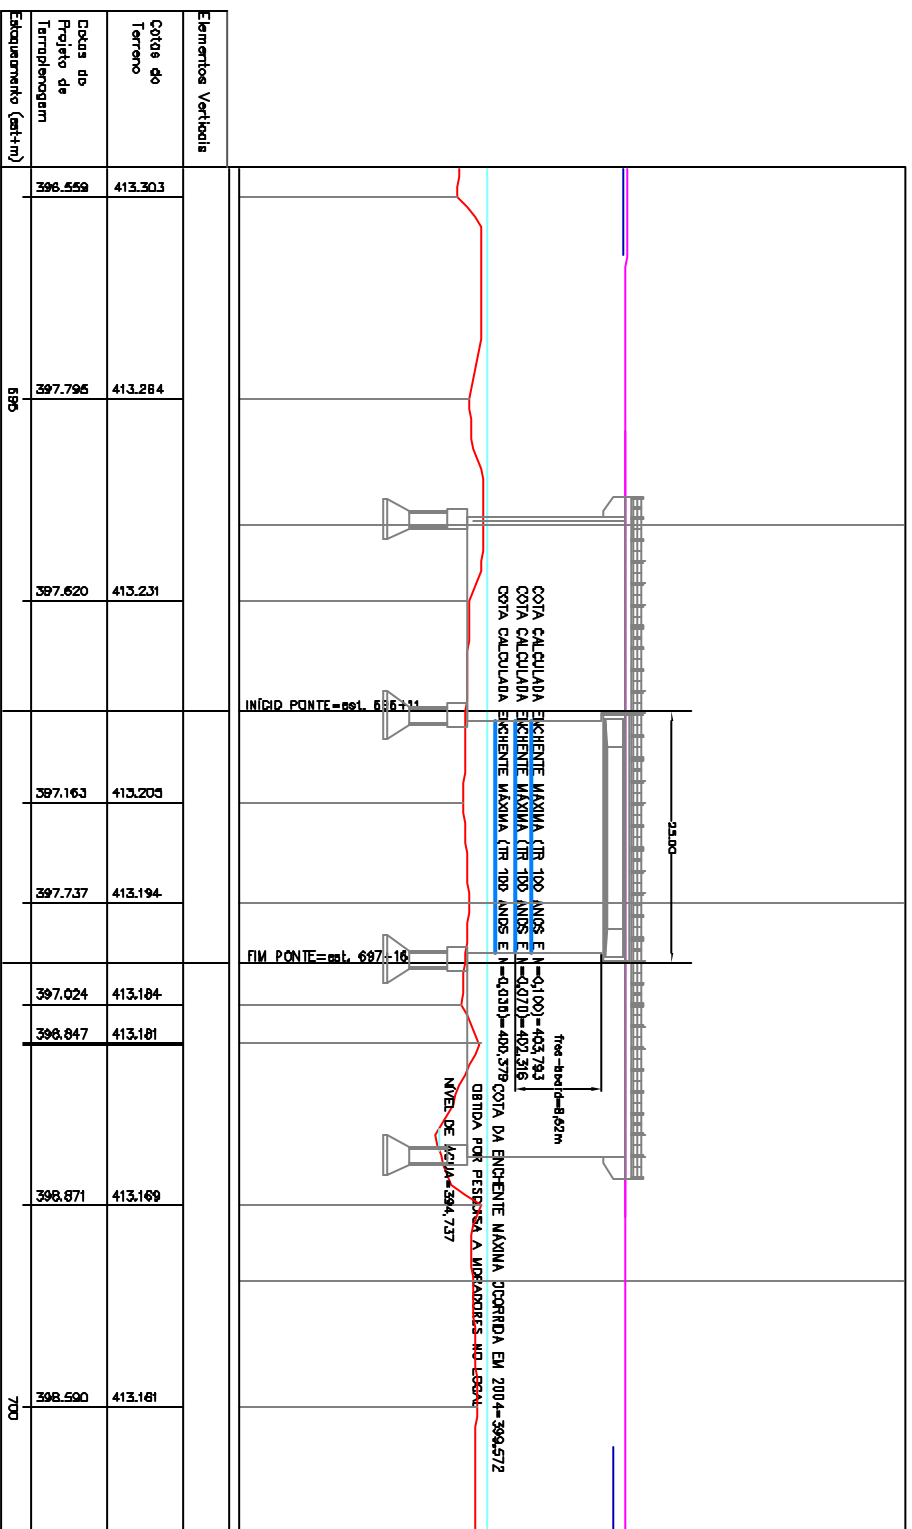

Locais com enrocamento ou de necessidade de proteção do aterro

Elementos Verticais		Cota do Terreno		Cota no Projeto de Terraplenagem		Educação (m ²)	
		413.284	397.795	413.231	387.620	413.205	387.163
		413.194	397.737	413.184	397.024	413.181	396.847
		413.169	398.871	413.169	398.871	413.169	398.871
		413.141	398.500	413.141	398.500	413.141	398.500

Ponte Sobre	Lado Esquerdo				Lado Direito			
	Estaca Inicial	Estaca Final	Área (m ²)	Volume (m ³)	Estaca Inicial	Estaca Final	Área (m ²)	Volume (m ³)
O Riacho da Favela	688+19	696+13	2386	.	689+02	696+13	2808	.
	697+14	708+12	4093	.	697+14	707+13	3494	.

*.Não será necessário enrocamento, pois o aterro até o nível da enchente (402,316) será com rocha.

Revisões		Descrição		Data		Aprov.		Aut.	
0		Emissão Final	Minuta do Projeto Executivo	19/10/06	OK	OK	OK	OK	OK
Aprovações		Verificações		Revisão		Data		Aprov.	
Educação: Luciano Santarém		Verificação: Jorge M. Bader		Revisão: 0		Data:		Aprov.:	



S.D.U.	COMPANHIA ESTADUAL DE HABITAÇÃO E OBRAS	CEHAB
ESCALAS: Indicada	Ferrovia: Transnordestino Trecho: Parnamirim - Araripina (112,6 km) Lote: 3	
DATA: OUT/06	PROJETO DE DRENAGEM Ponte Sobre o Riacho da Favela	FOLHA/TOTAL D-69